


GRUNNMYND 1.HÆÐ
MKV.3

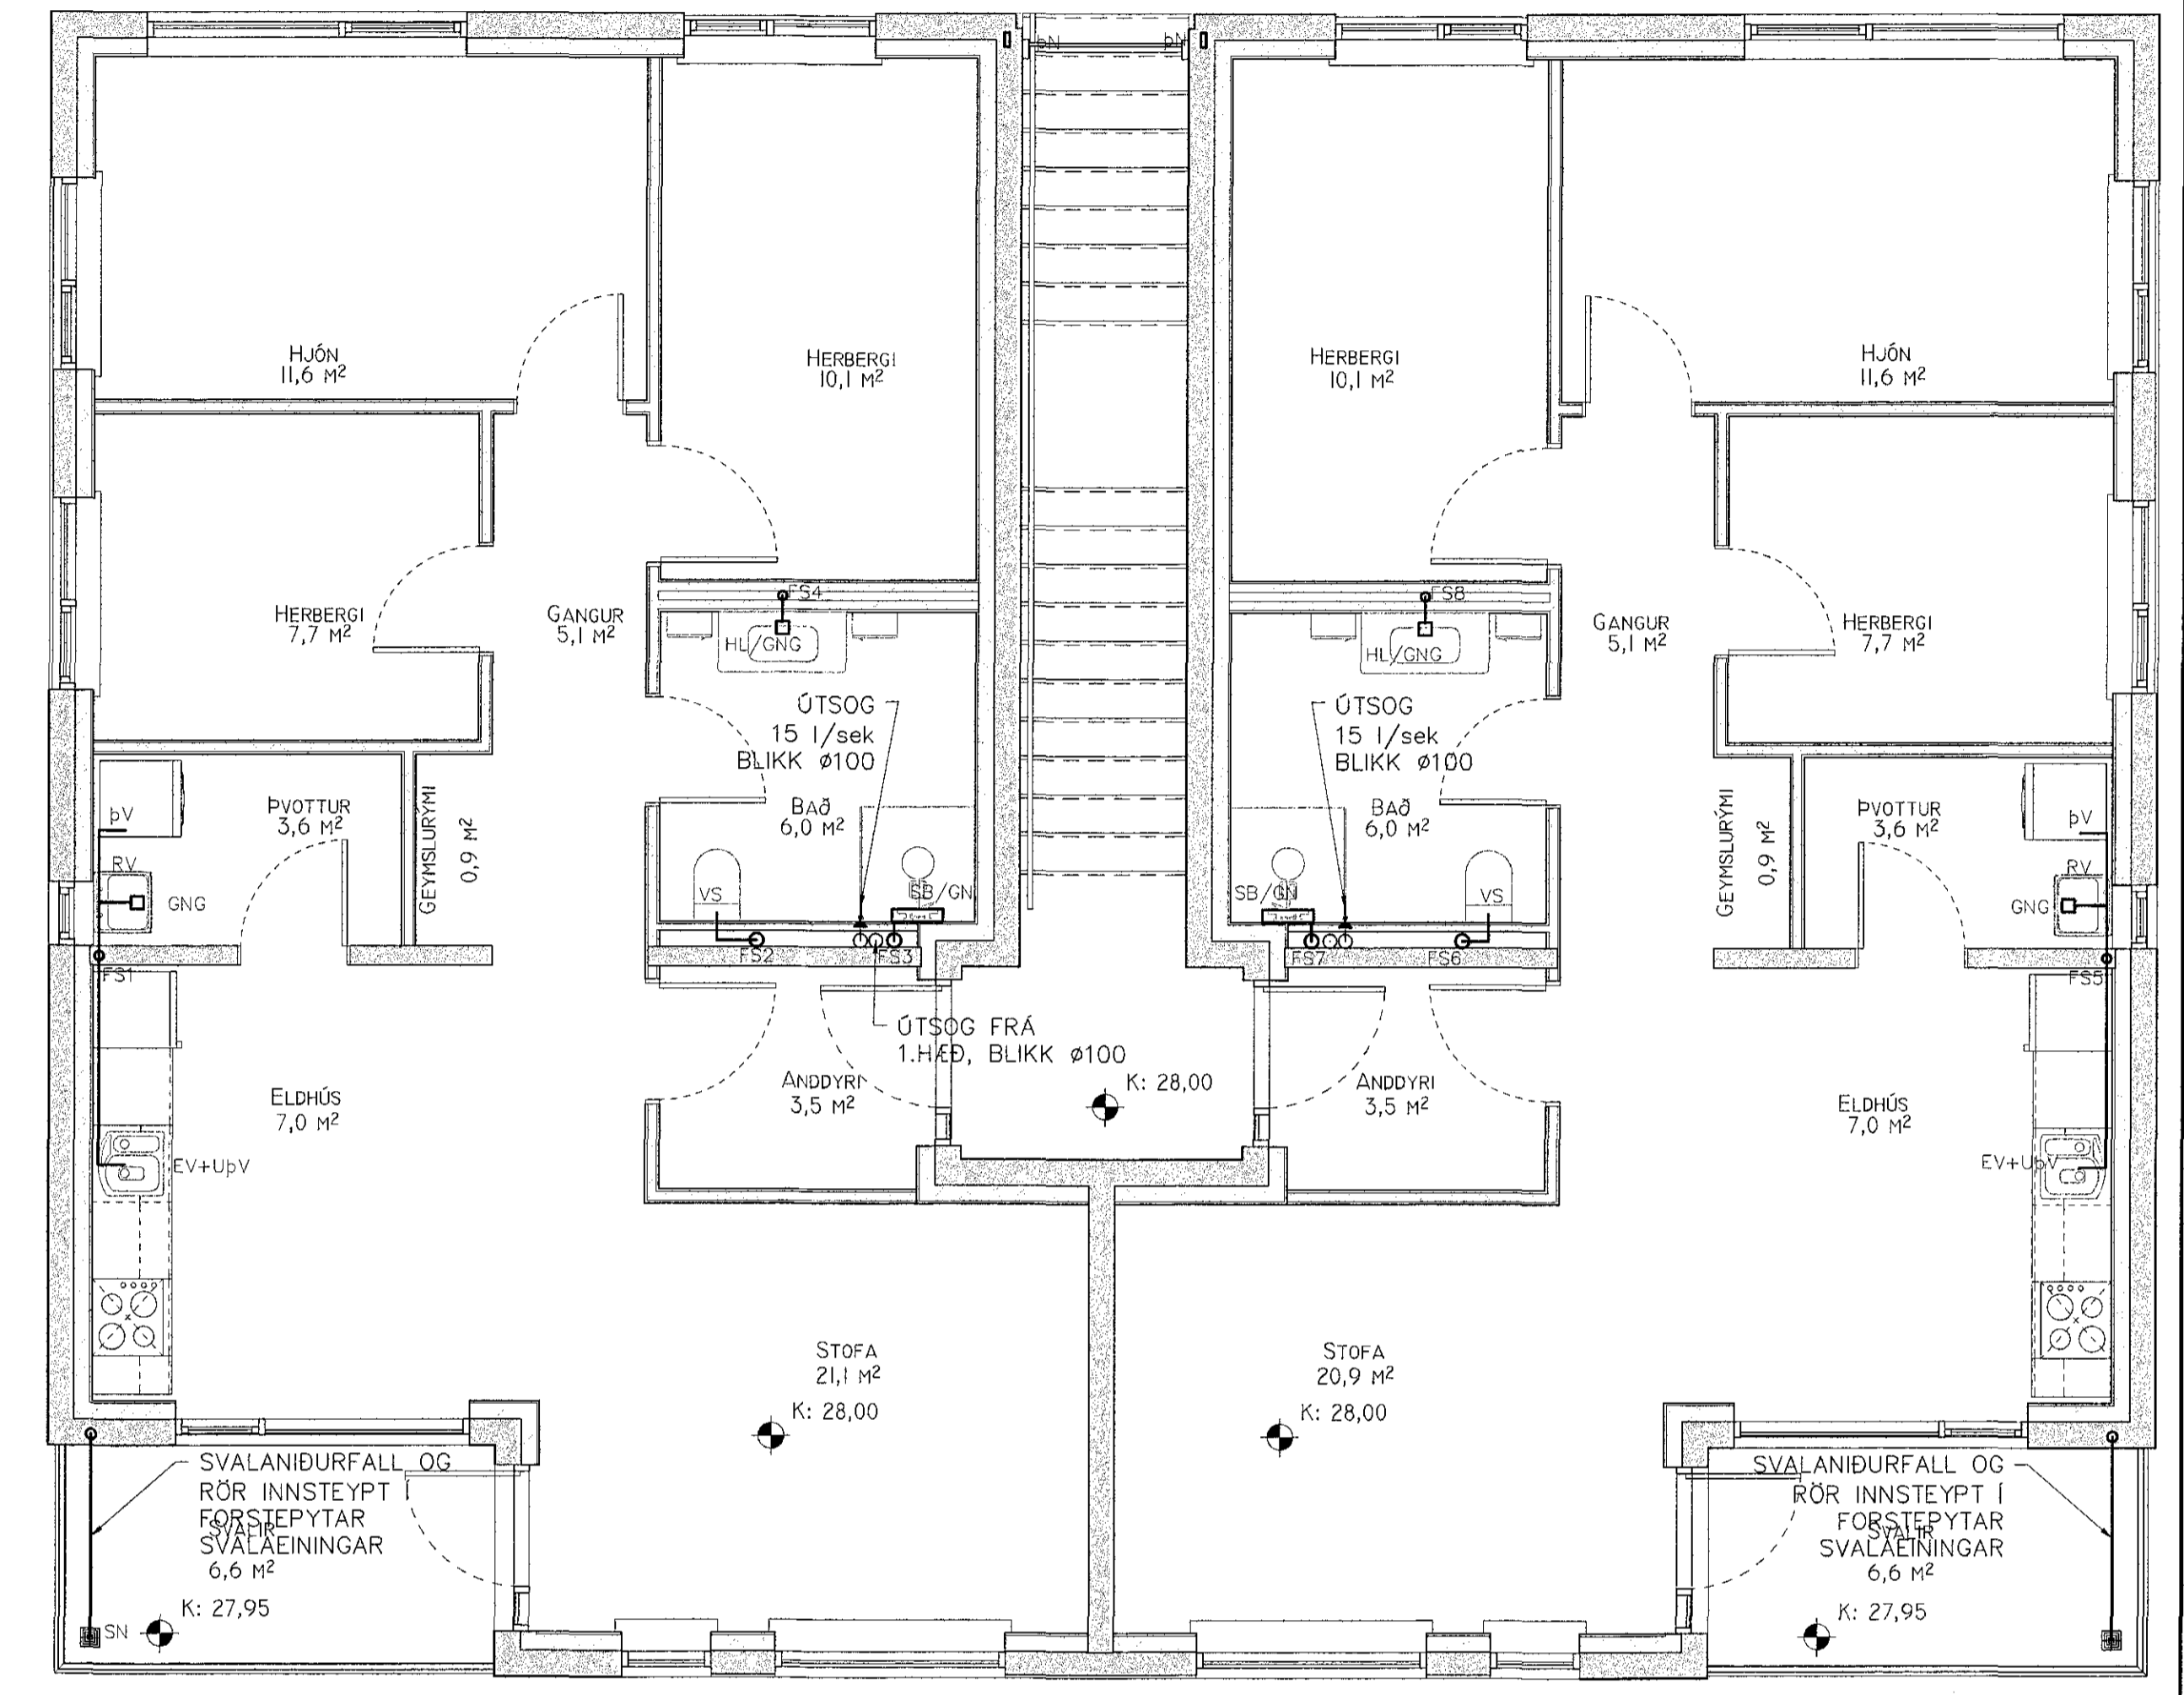

GRUNNMYND 2.HÆÐ
MKV.3

Sambýkt þann
19. júlí 2017
Byggingfalltraum í Hlíðasmári



SKÓLPLAGNIR Í JÖRÐU ERU Ø110 PVC NEMA
ANNAD SÉ TEKID FRAM.
DRENLAGNIR ERU Ø110 PVC

RÖR FRÁ HREINSIBRUNNUM AD GÖTULÖGN
SKULU VERA PEH, PP EDA SAMBÆRILECT
EFNI, AD STYRKLEIKA SN8

ARITUN SAMRÆMINGARHÖNDIÐ: RAGNAR MAGNÚSSON K1190162-2228			
BREYTINGAR			
NR.	DAGS.	BREYTING	SB.
1	20.6.2017	FRUMÚTGÁFA	JJ
S:\VR03 Lögfrönging\1.áætt\staf\staf\sva\eng\eng.mxd			
NEW NORDIC ENGINEERING ehf. K1. 620914-1450 HLÍÐASMÁRI 19, 201 KÖPAVOGUR nne@new-nordic.eu, Sími 654-4080			
SAMBÝKKT JÓKULL JÓNSSON		270675-4209	
VERK STUÐLASKARÐ 7 HAFNARFIRÐI			
TEIKNING SÉRUPPDÁTTUR FRÁVEITUKERFI - LAGNIR Í GRUNNI GRUNNMYND			
HANNAÐ JJ	TEIKNAD JJ	YFERFARÐ JVB	MELLIKVARDI 1:50
DAGS. 20.06.2017	VERK NR. 17010	TEIKNING NR. P1-01	ÚTGÁFA NR. 1