




Samþykkt þann
13 MAY 2016
Byggingarfulltrúinn í Hafnarfjörð
F.h. Sigurður Steinar Jónsson

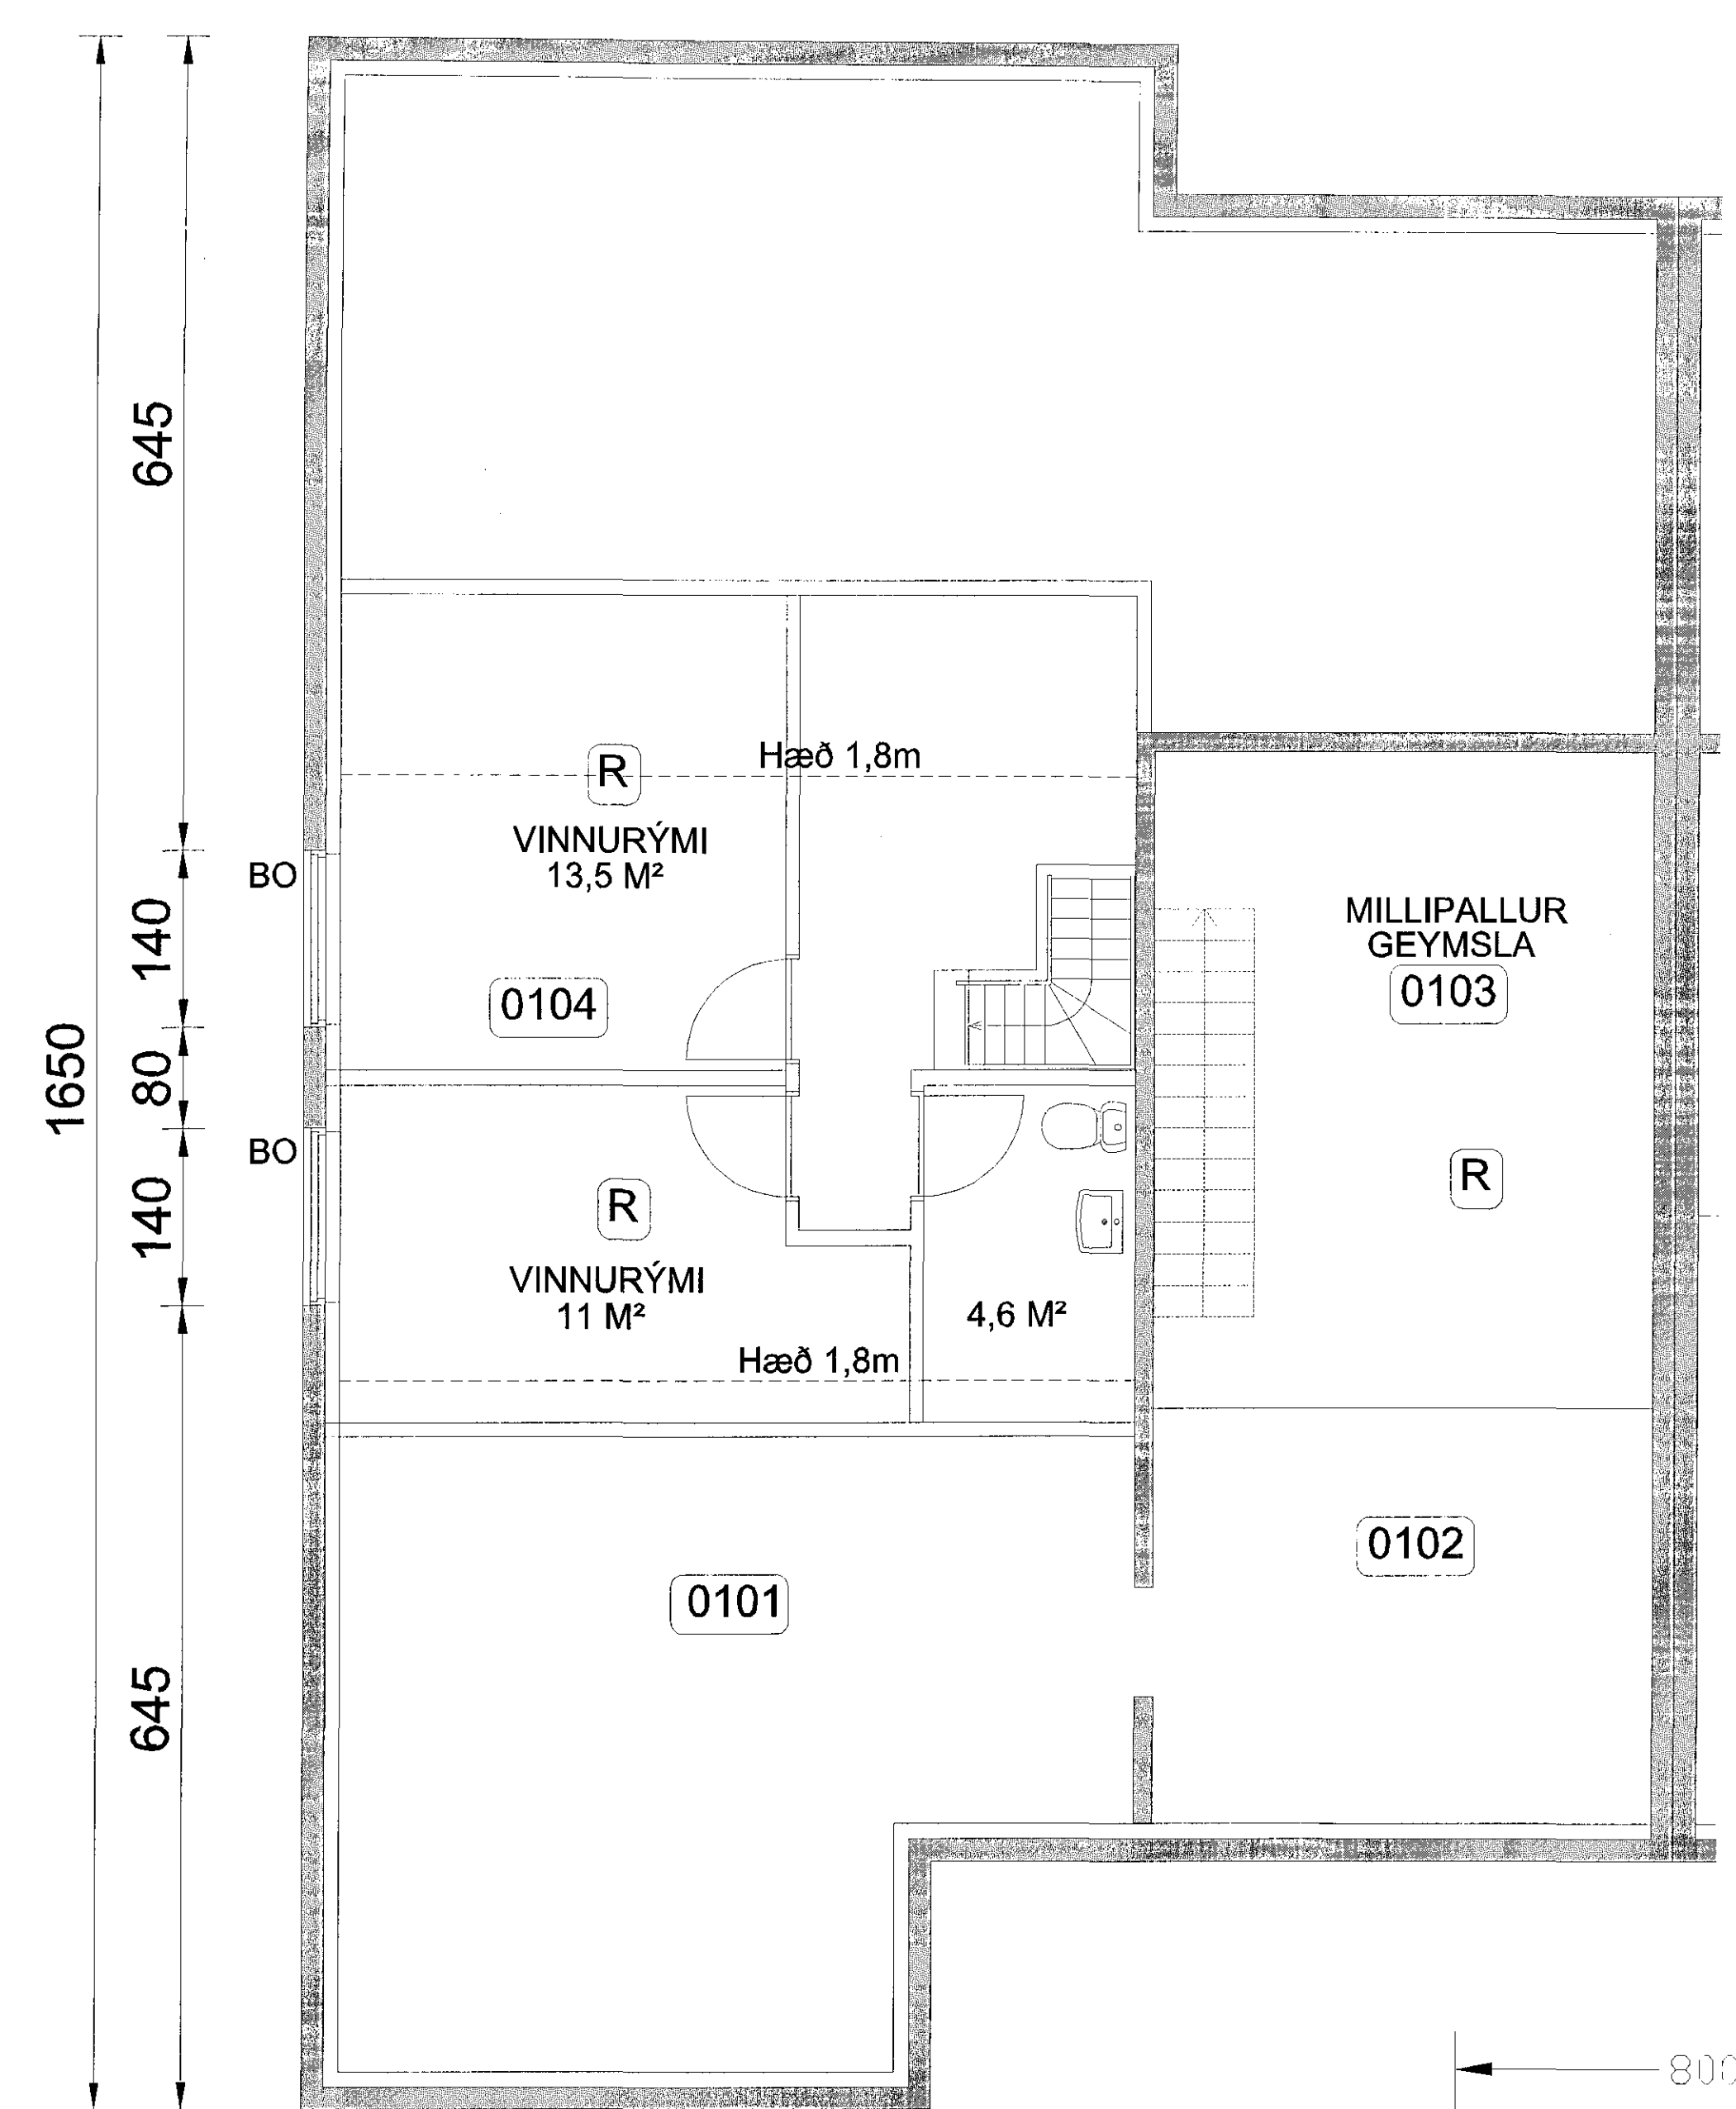


GRUNNMYND
HÚS 21, MILLILOFT
1:50

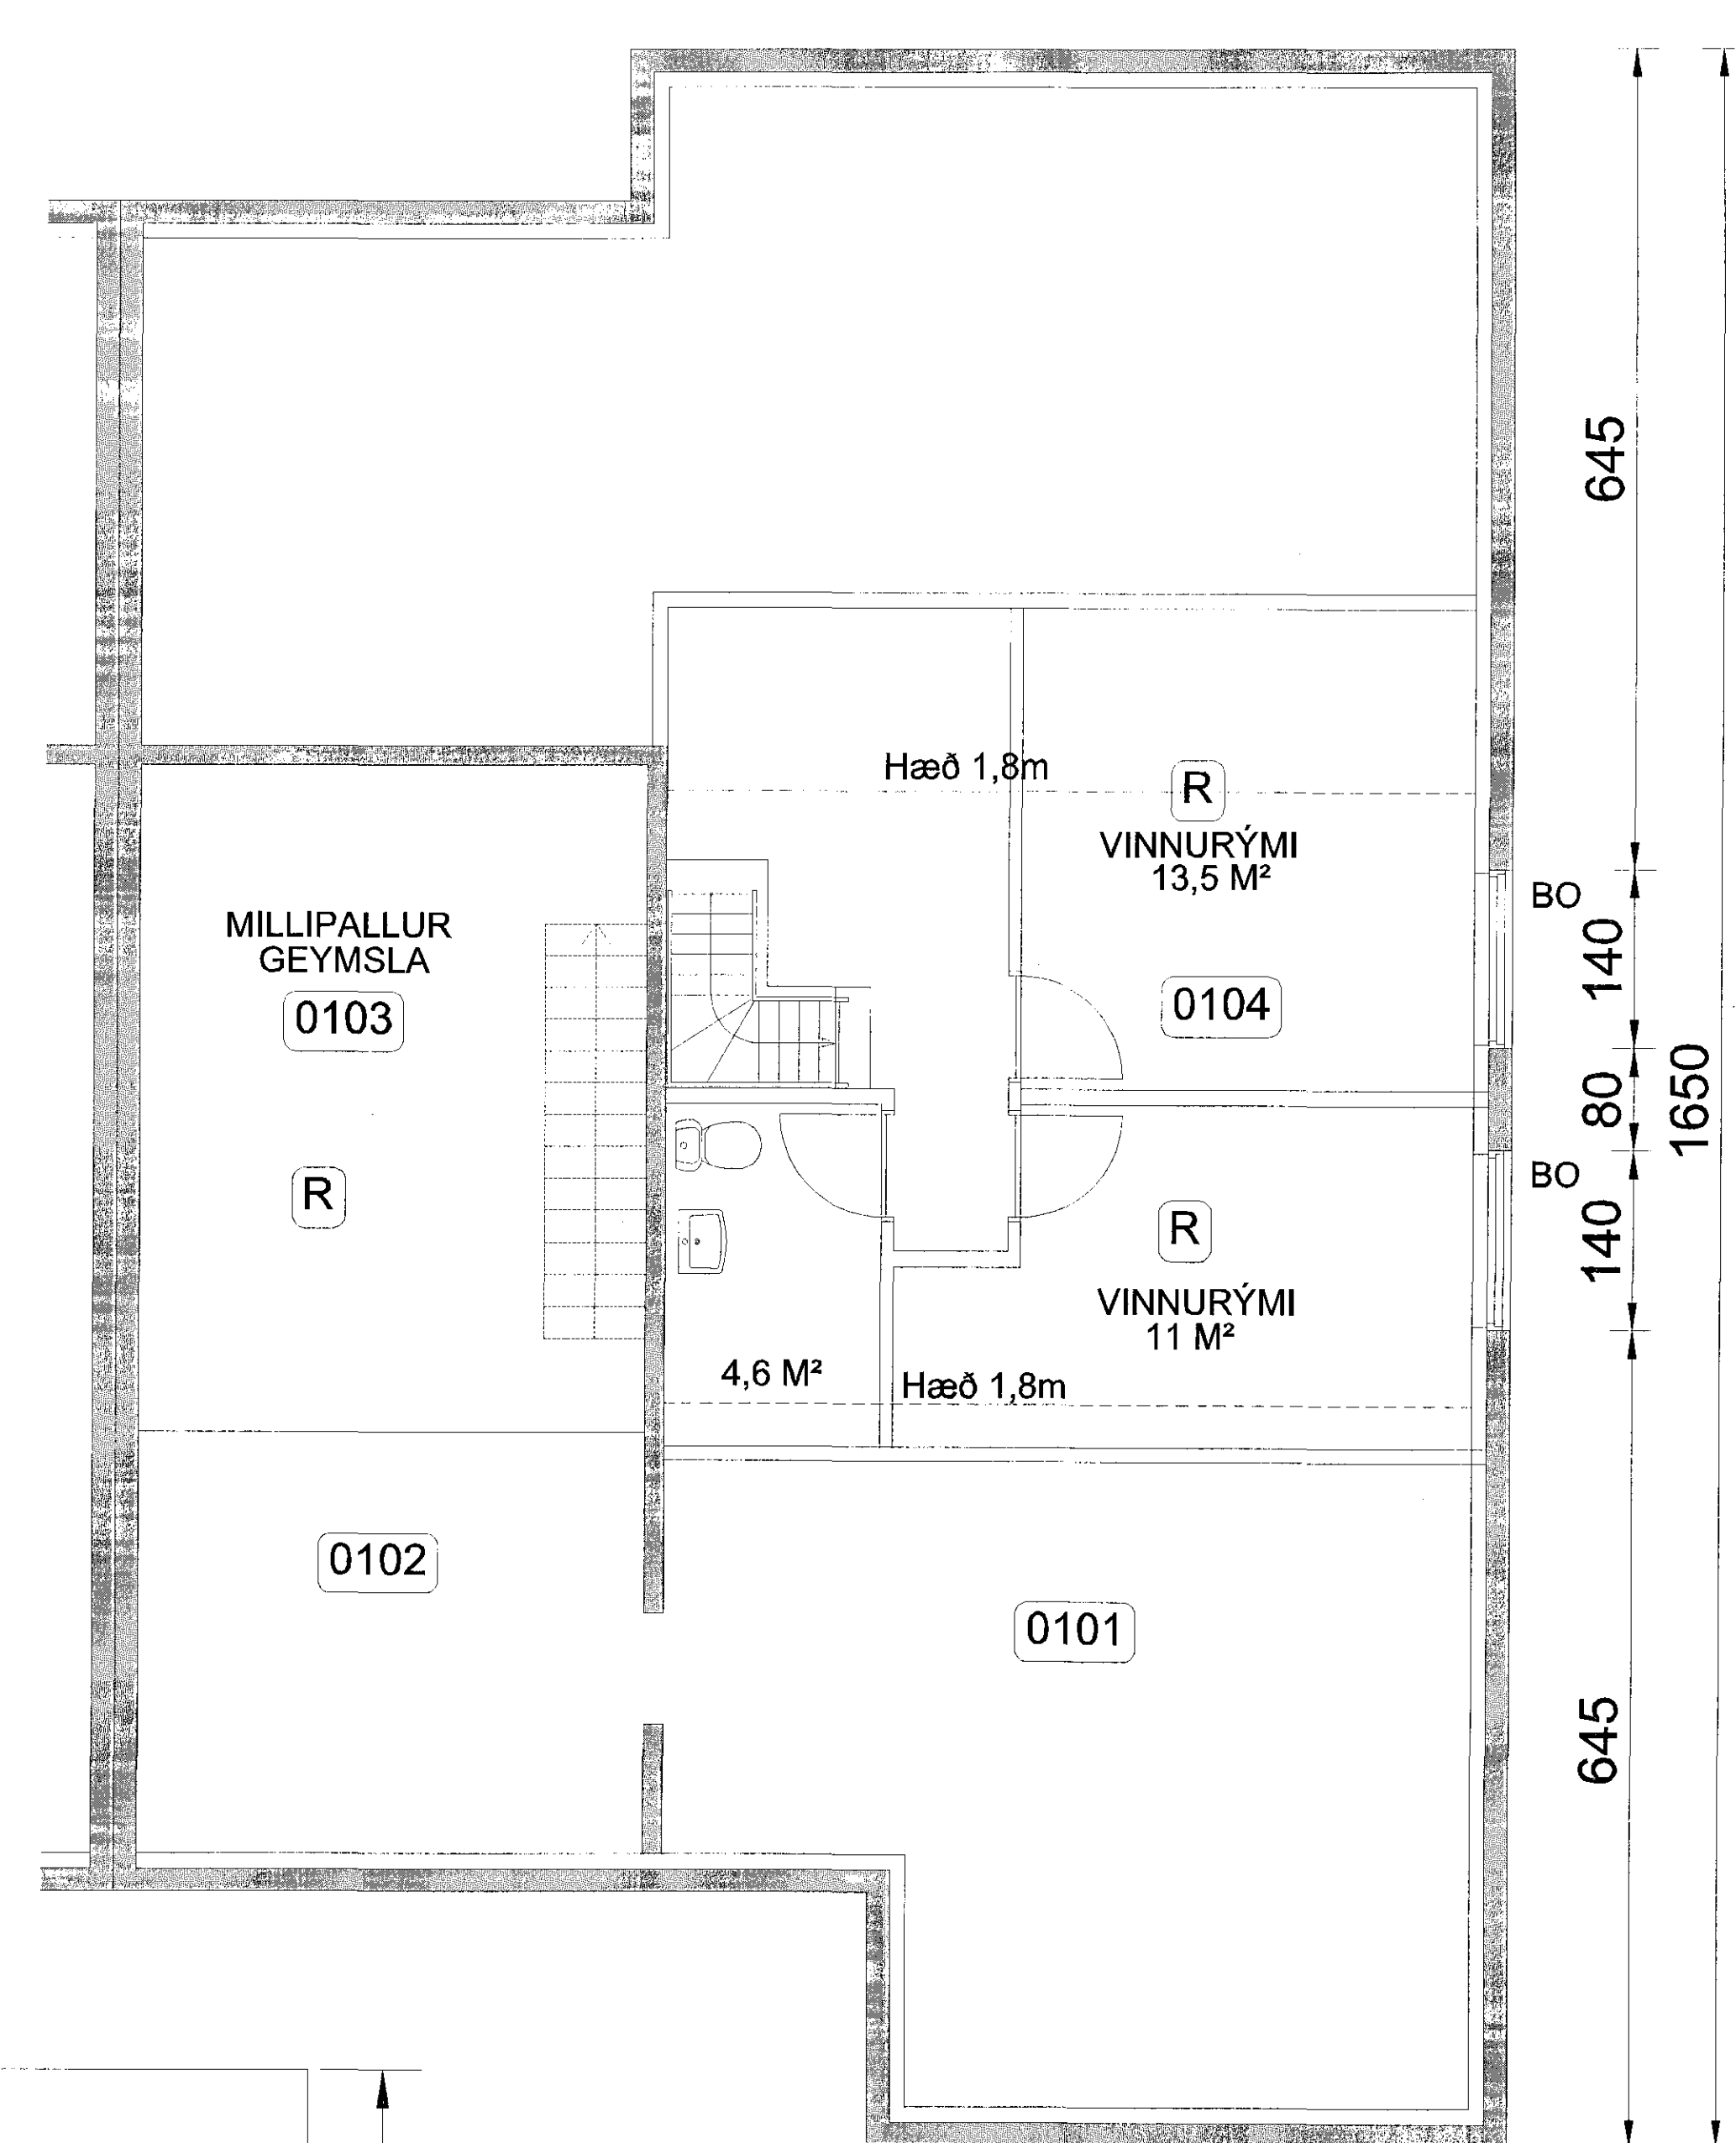

GRUNNMYND
HÚS 31, MILLILOFT
1:50

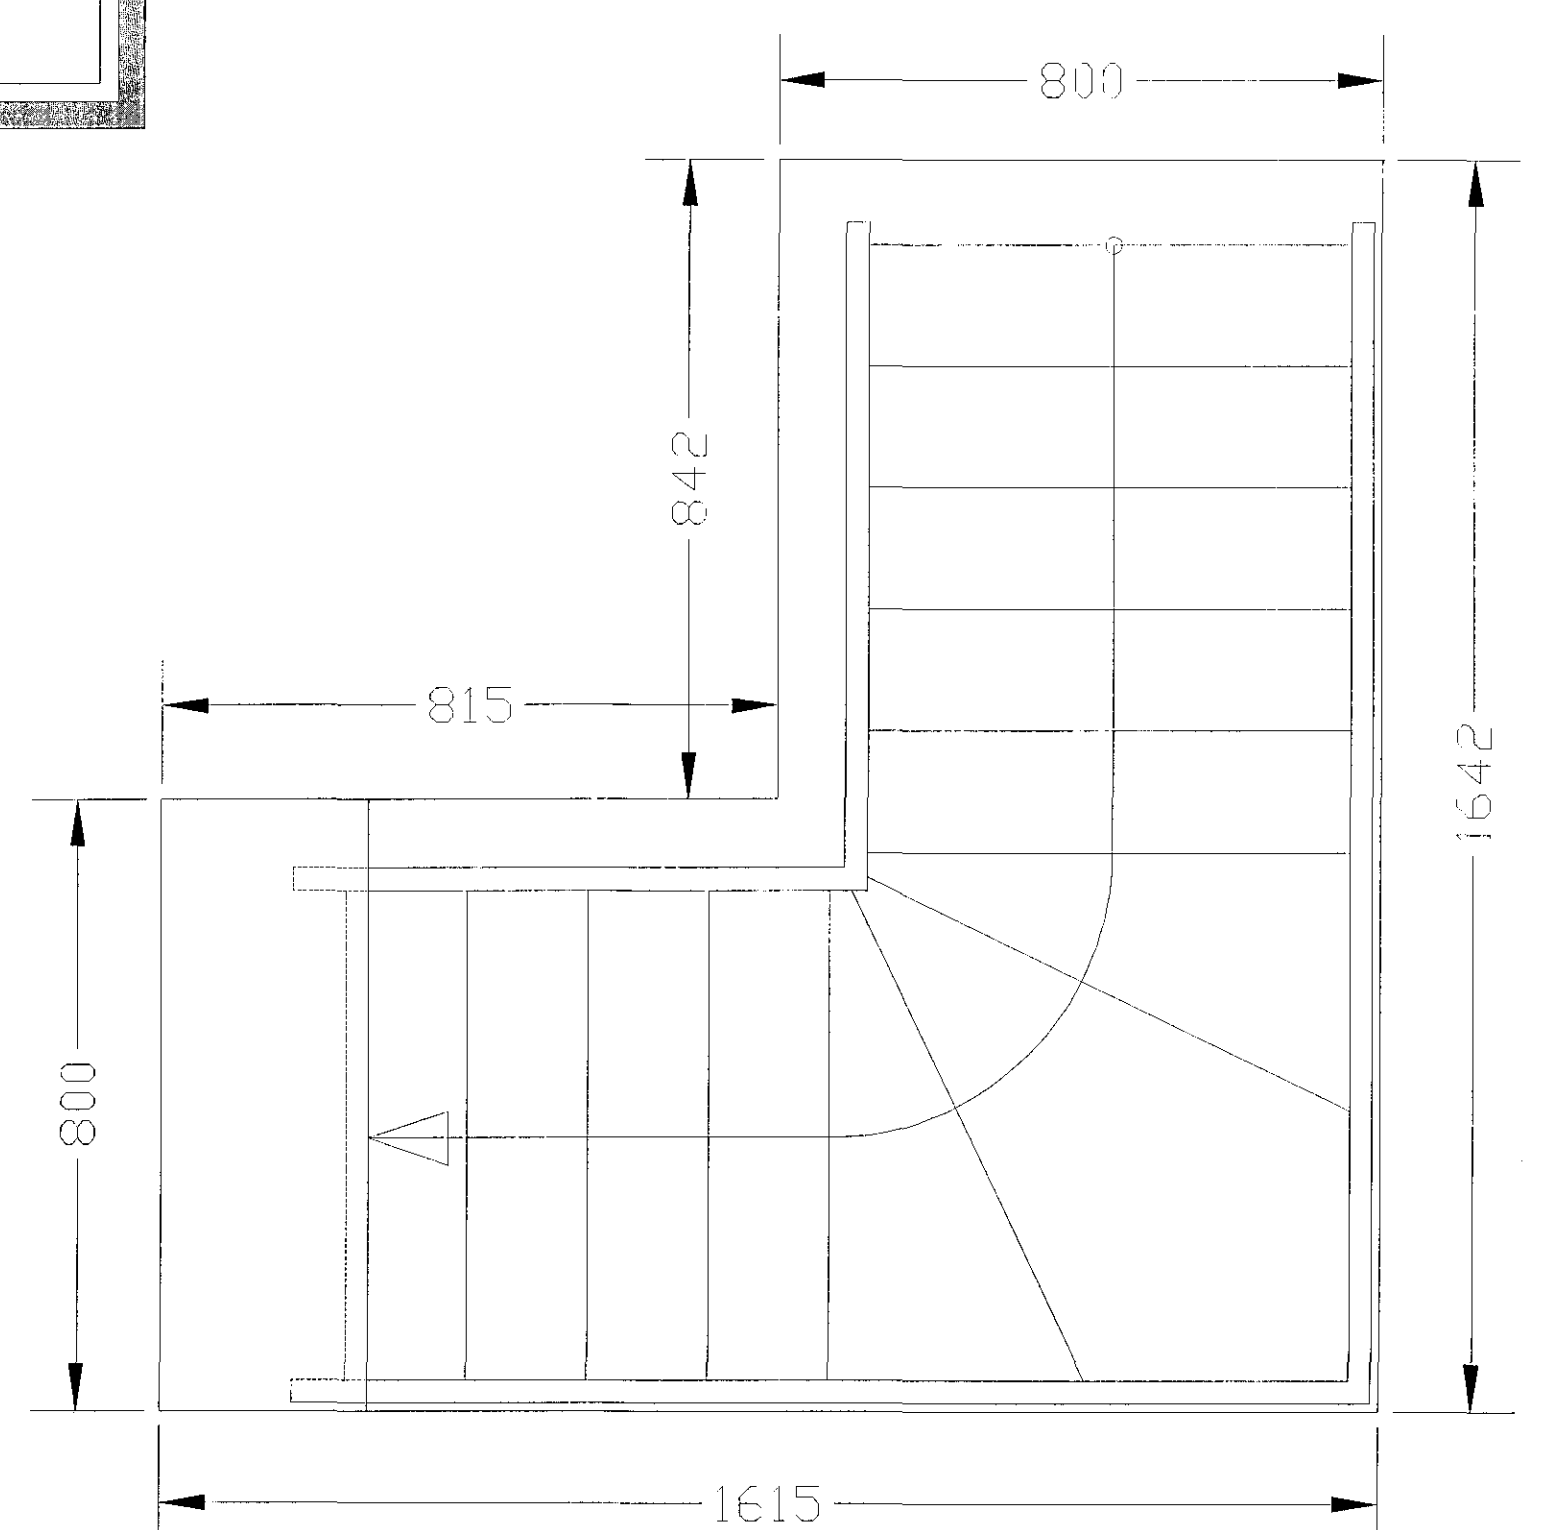

HNOÐRAVELLIR 21
STIG
1:10

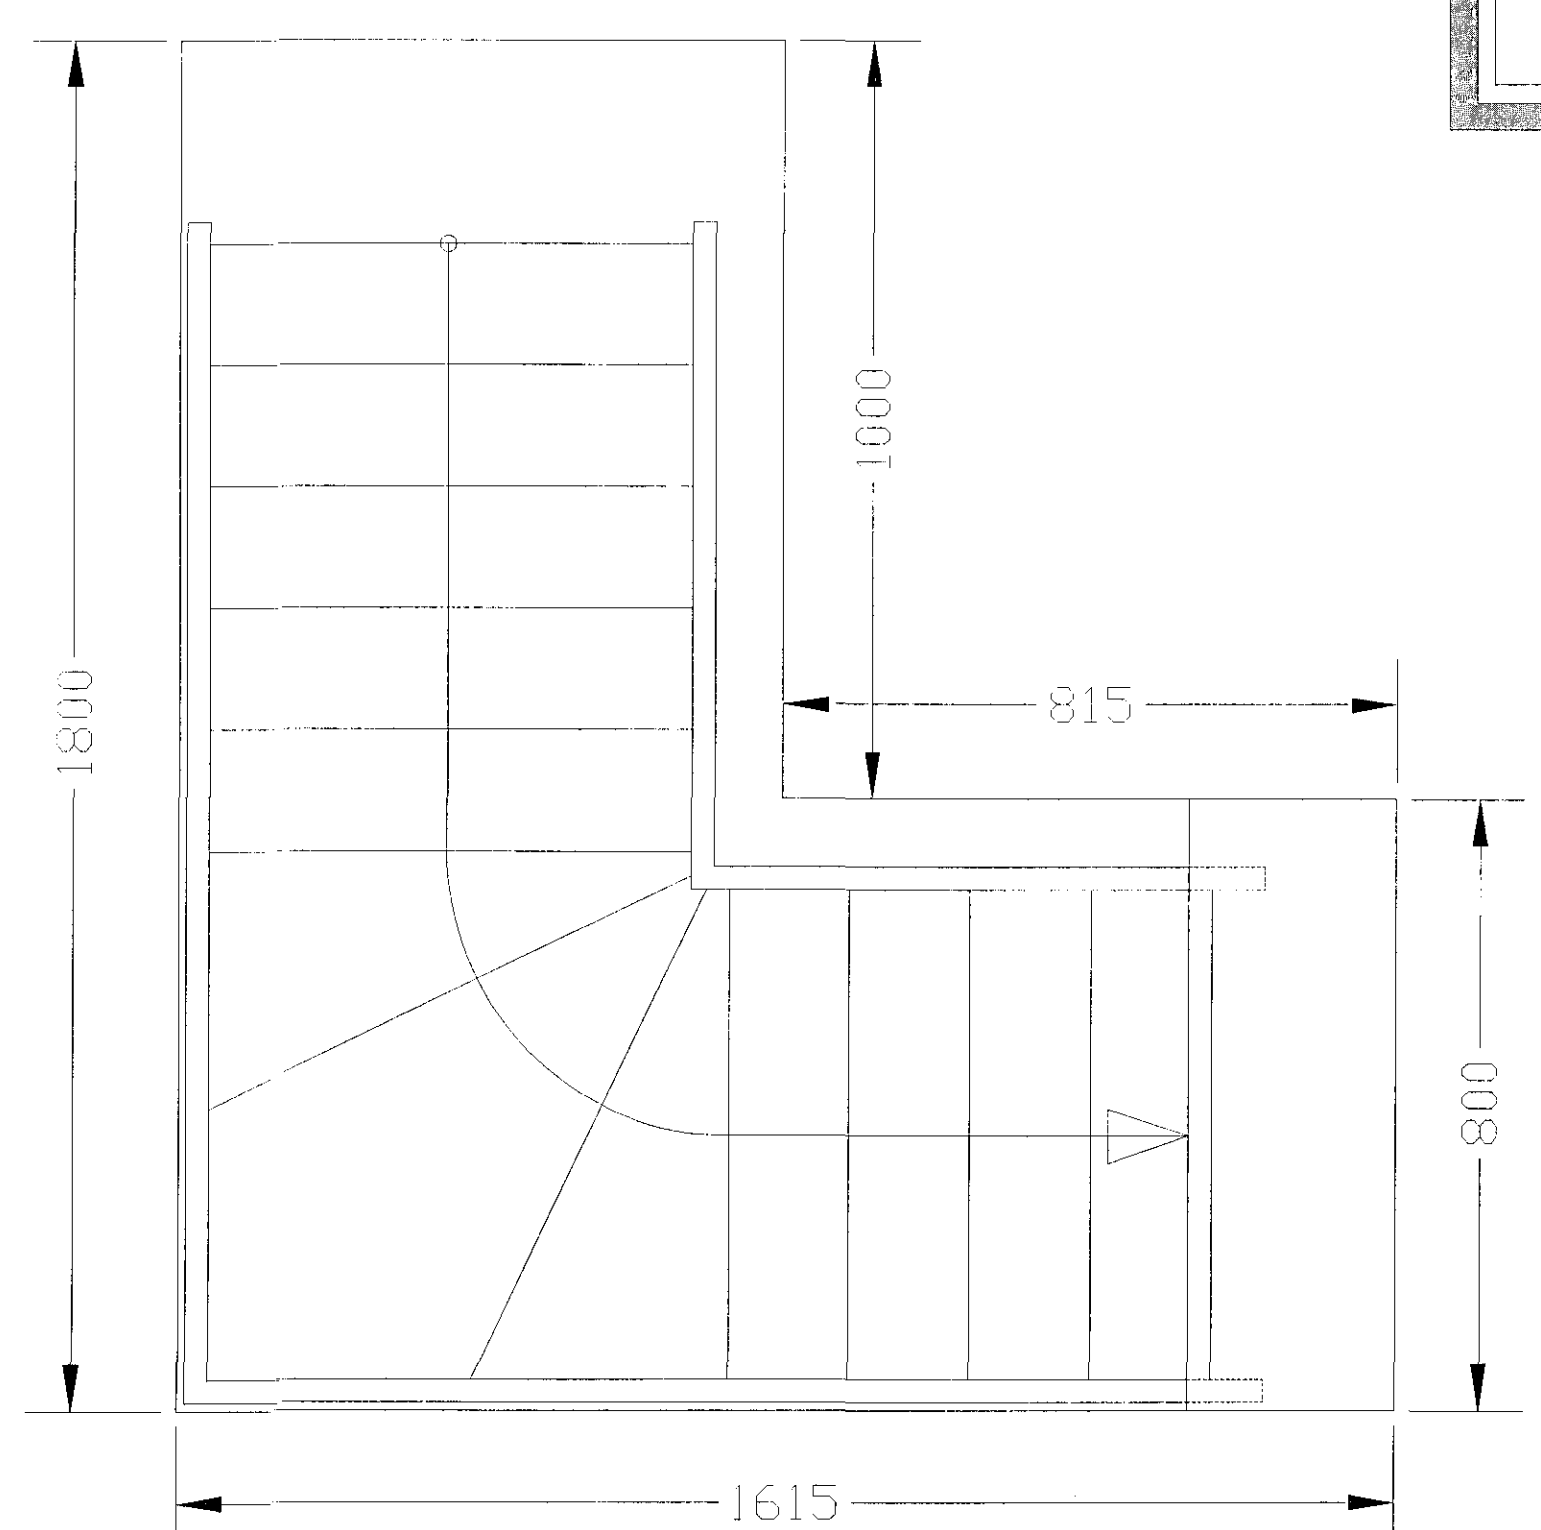

HNOÐRAVELLIR 31
STIG
1:10

Varðar stiga upp á geymslu loft
Byggingarreglugerð nr. 112/2012
6.4.9 gr. lóður c

Breyting 1 - breitt við milli loft í húsi nr. 21 - 8.4.2014 2 - texti - 11.4.2016		Höfundur Erfundur Árni Hjálmarsson, Byggingaræðingur, Kl.: 100355-5239 netfang: ell@hafnarfordur.is	
Hannað EÁH	Teiknað RG	Samþ. af - dags. EÁH	Dags. 11.4.2016
HNOÐRAVELLIR 21-31 HAFNARFJÖRDUR		GRUNNMYND, HÚS 21 OG 31, MILLILOFT OG STIGI	Kvart. 1:50; 1:10
Verknr. 08-1	Teikn.nr. A15	Breyt.nr. 2	