






SNÍÐ A-A MKV. 1:100

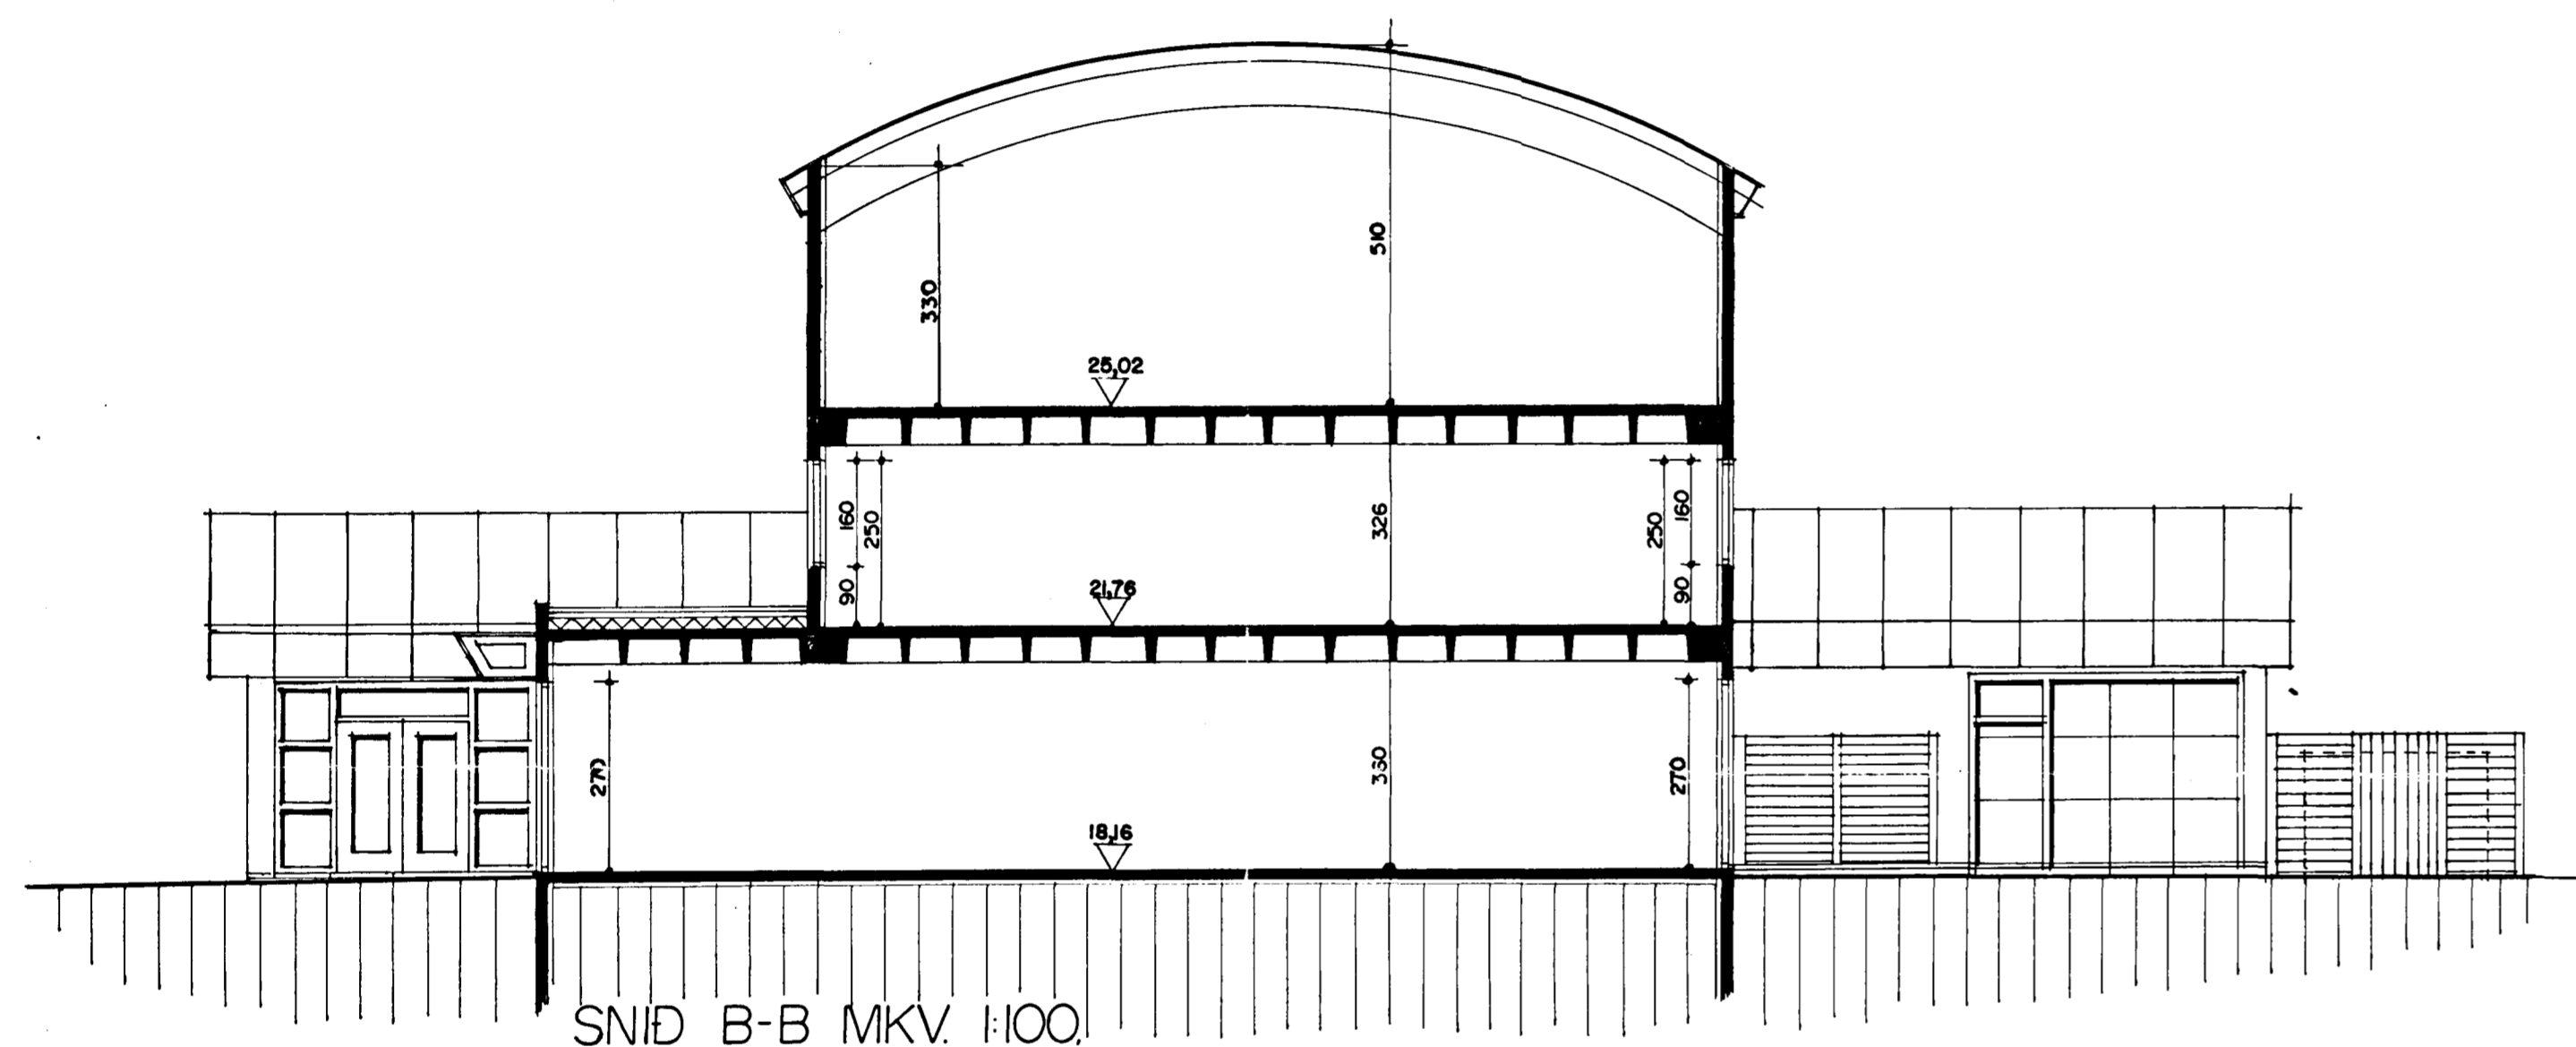


SNÍÐ B-B MKV. 1:100

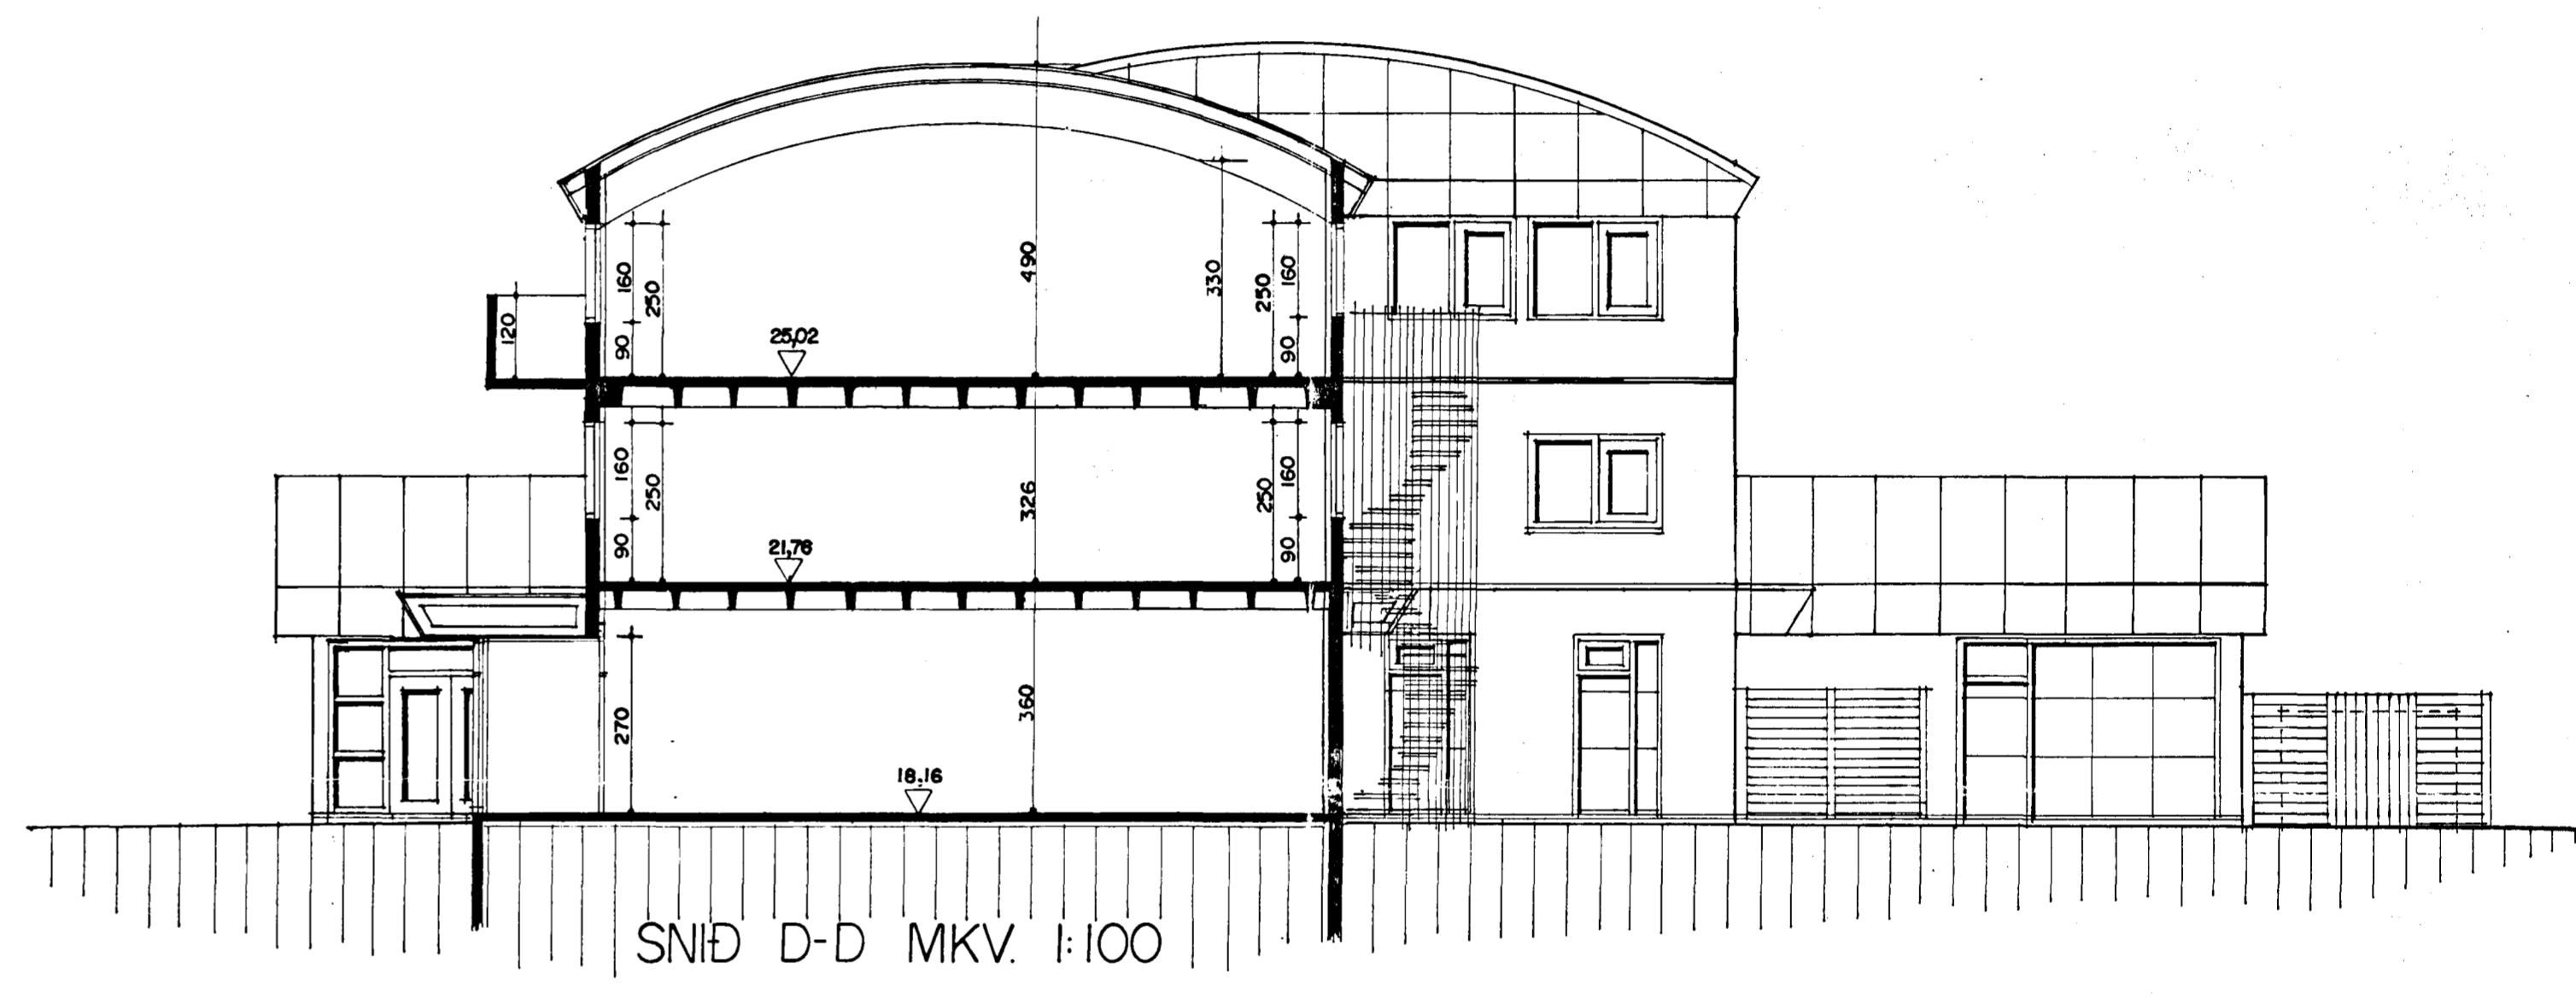

SNÍÐ D-D MKV. 1:100

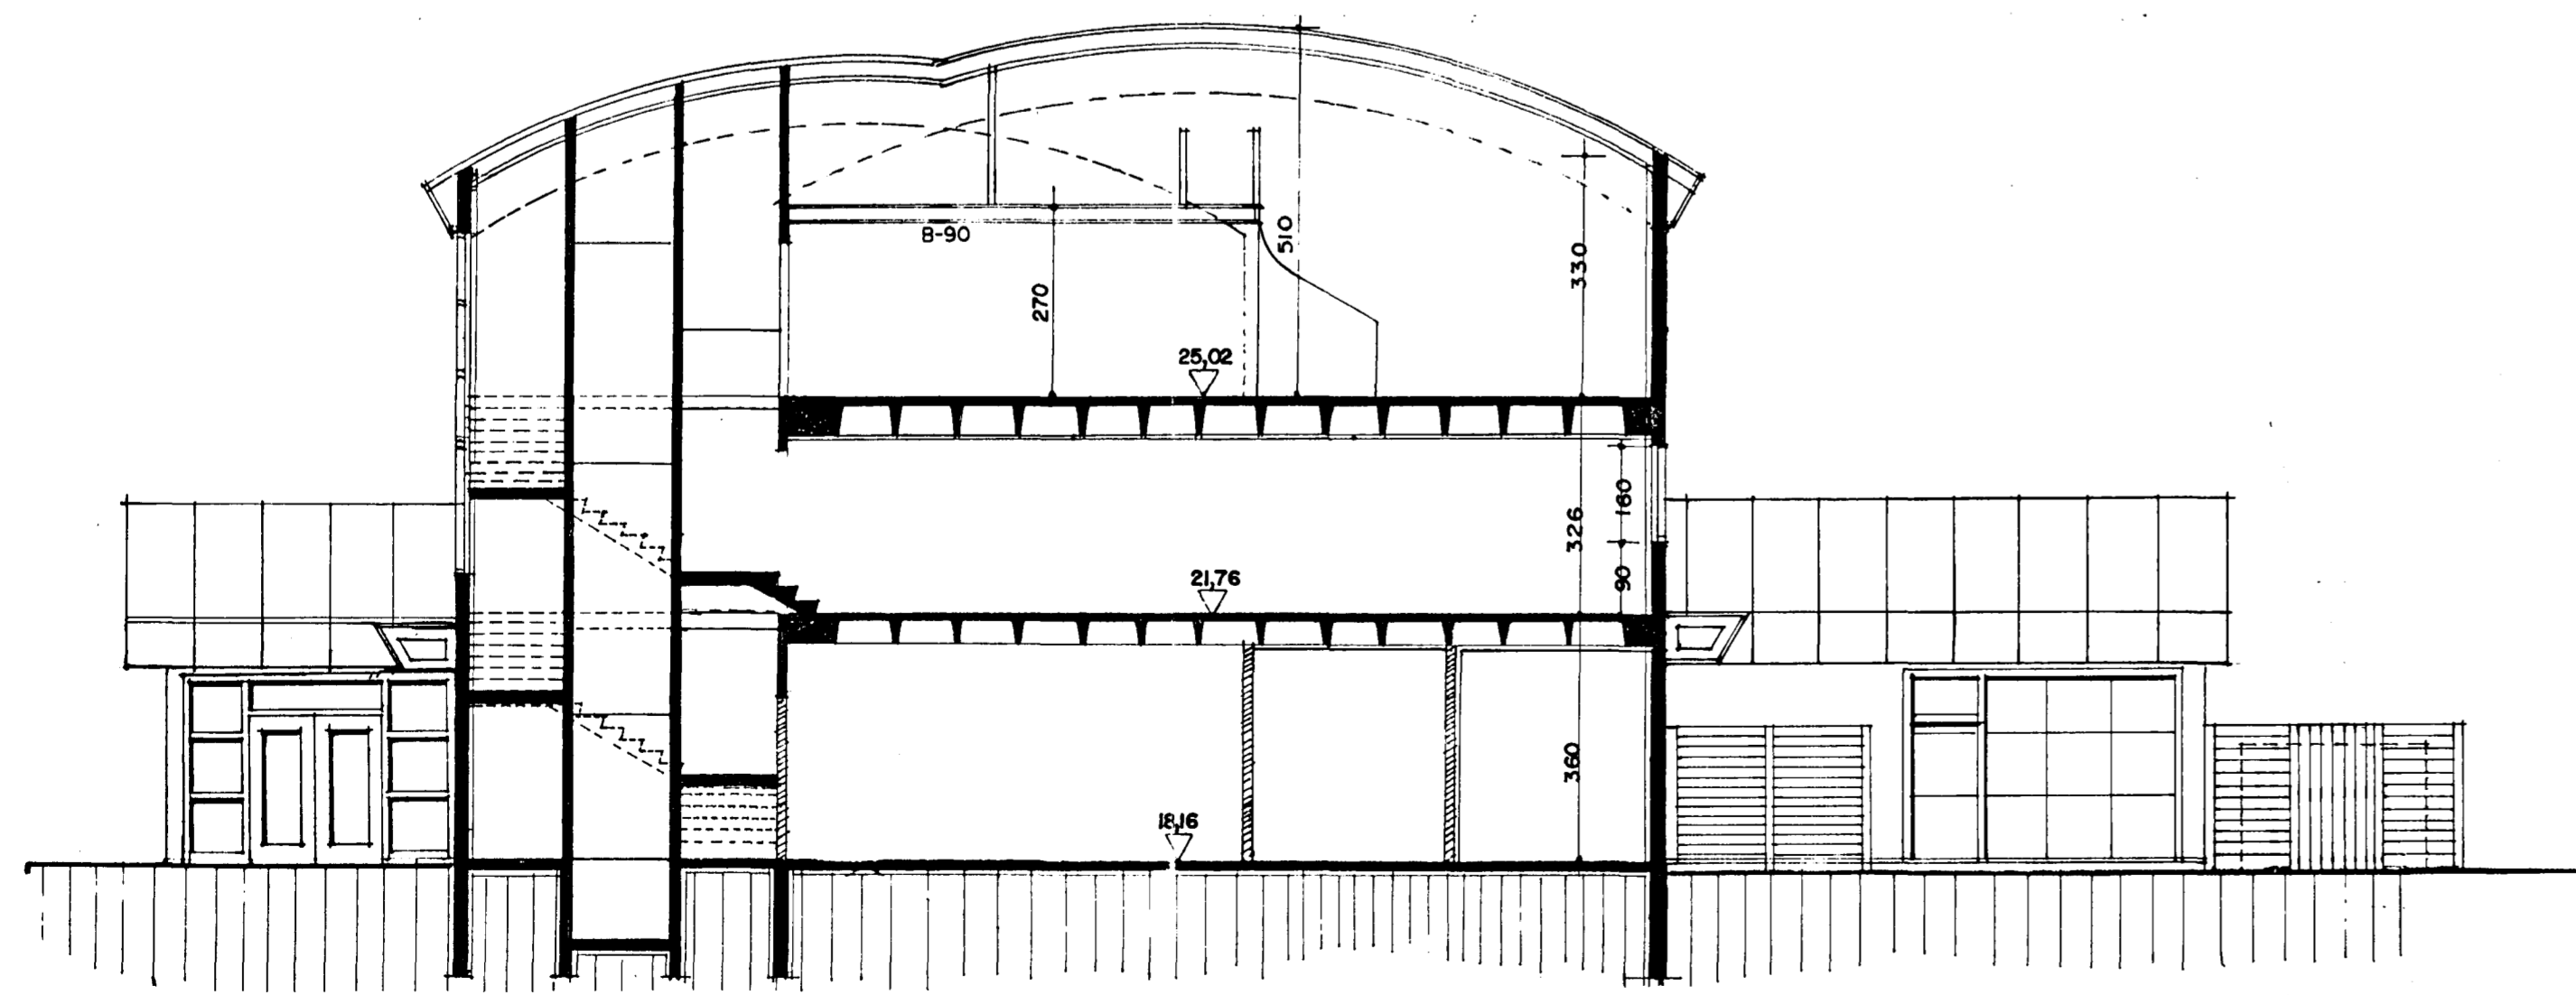

SNÍÐ C-C MKV. 1:100

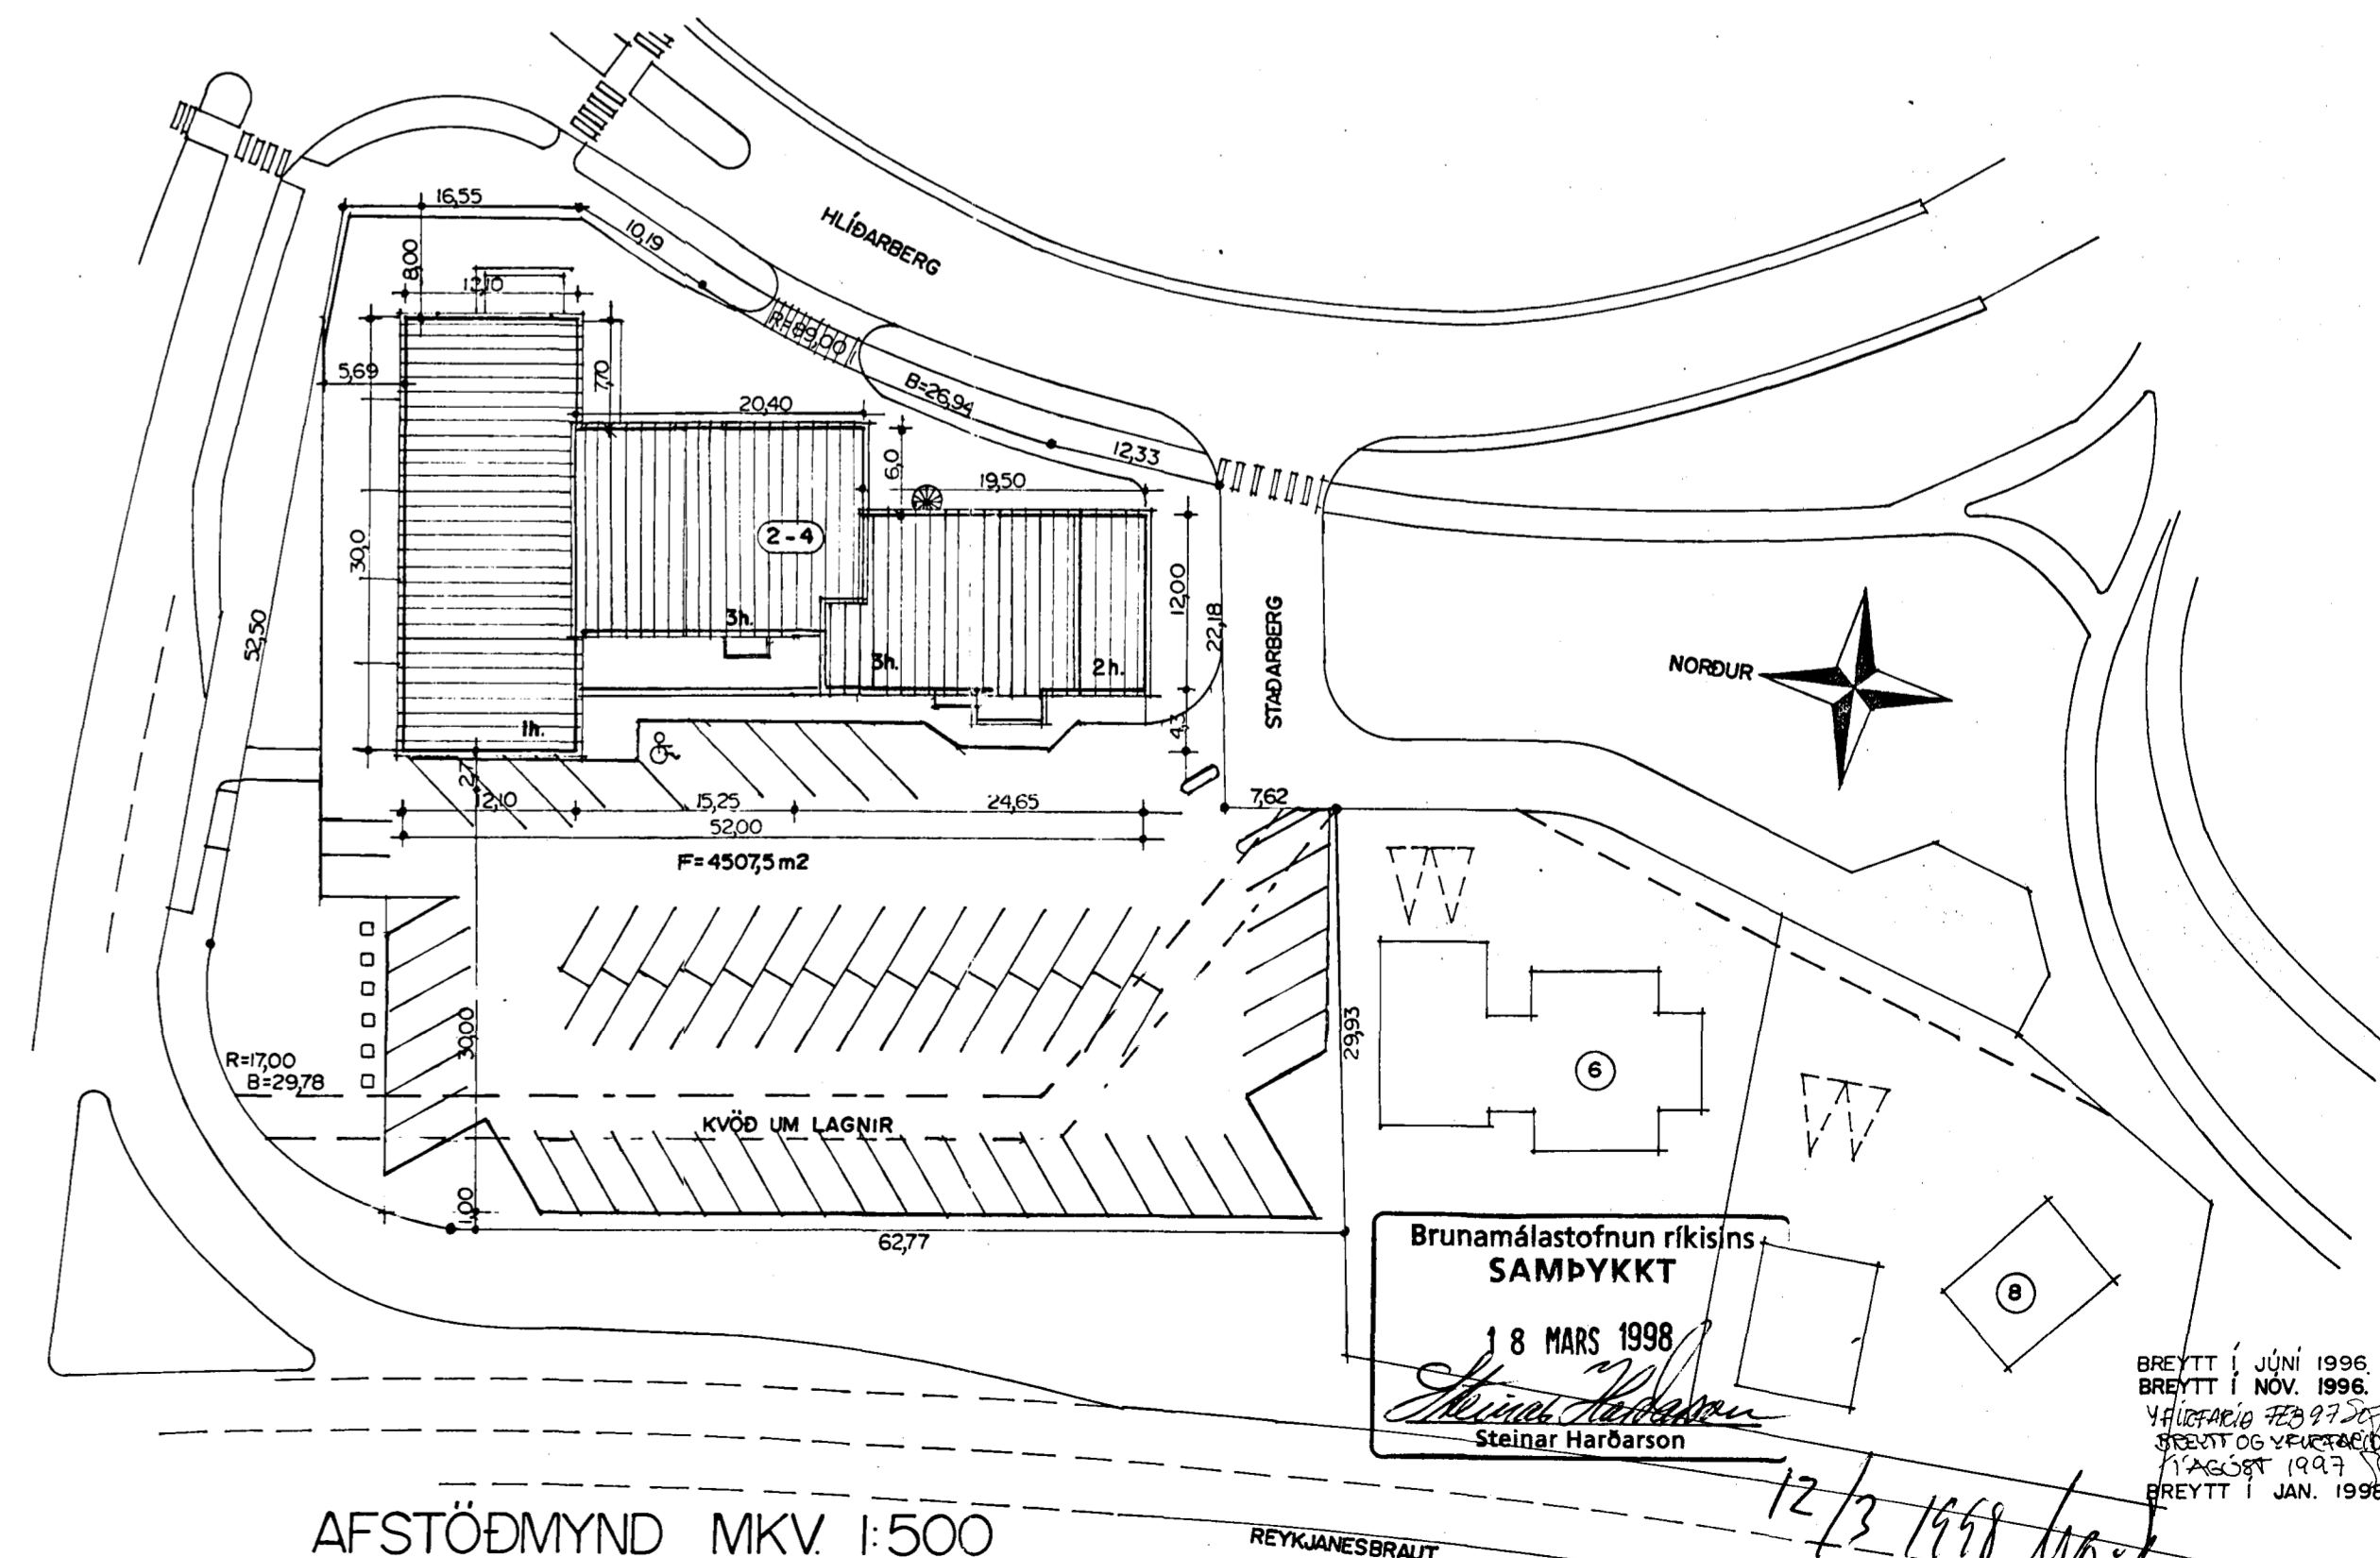

AFSTÖÐMYND MKV. 1:500

Brunamálastofnun ríkisins  
SAMPYKKT  
18 MARS 1998  
Steinar Harðarson  
Breytt í JUNÍ 1996  
Breytt í NÓV. 1996  
Breytt og útfærð  
11. Mars 1997  
Breytt í JAN. 1998

12/3 1998  
Ligundur Þorvardsen