
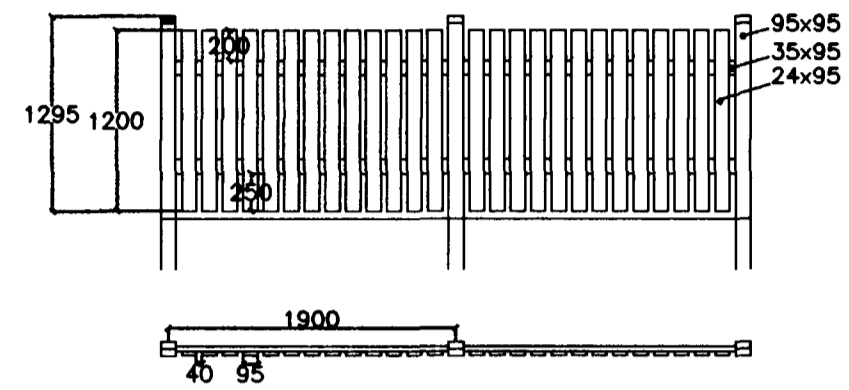


# Tillaga að lóðarfyrirkomulagi og girðingu við Staðarberg 6


Samþykkt þann  
25 NOV. 1998  
Byggingatulltrúinn í Hafnarfirði  
Erlendur Hjálmarsson

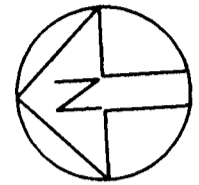


Útlit girðingar 1:50

Girðingin er 120 cm á hæð  
með einfaldri klæðningu.

Öll mál eru í mm.

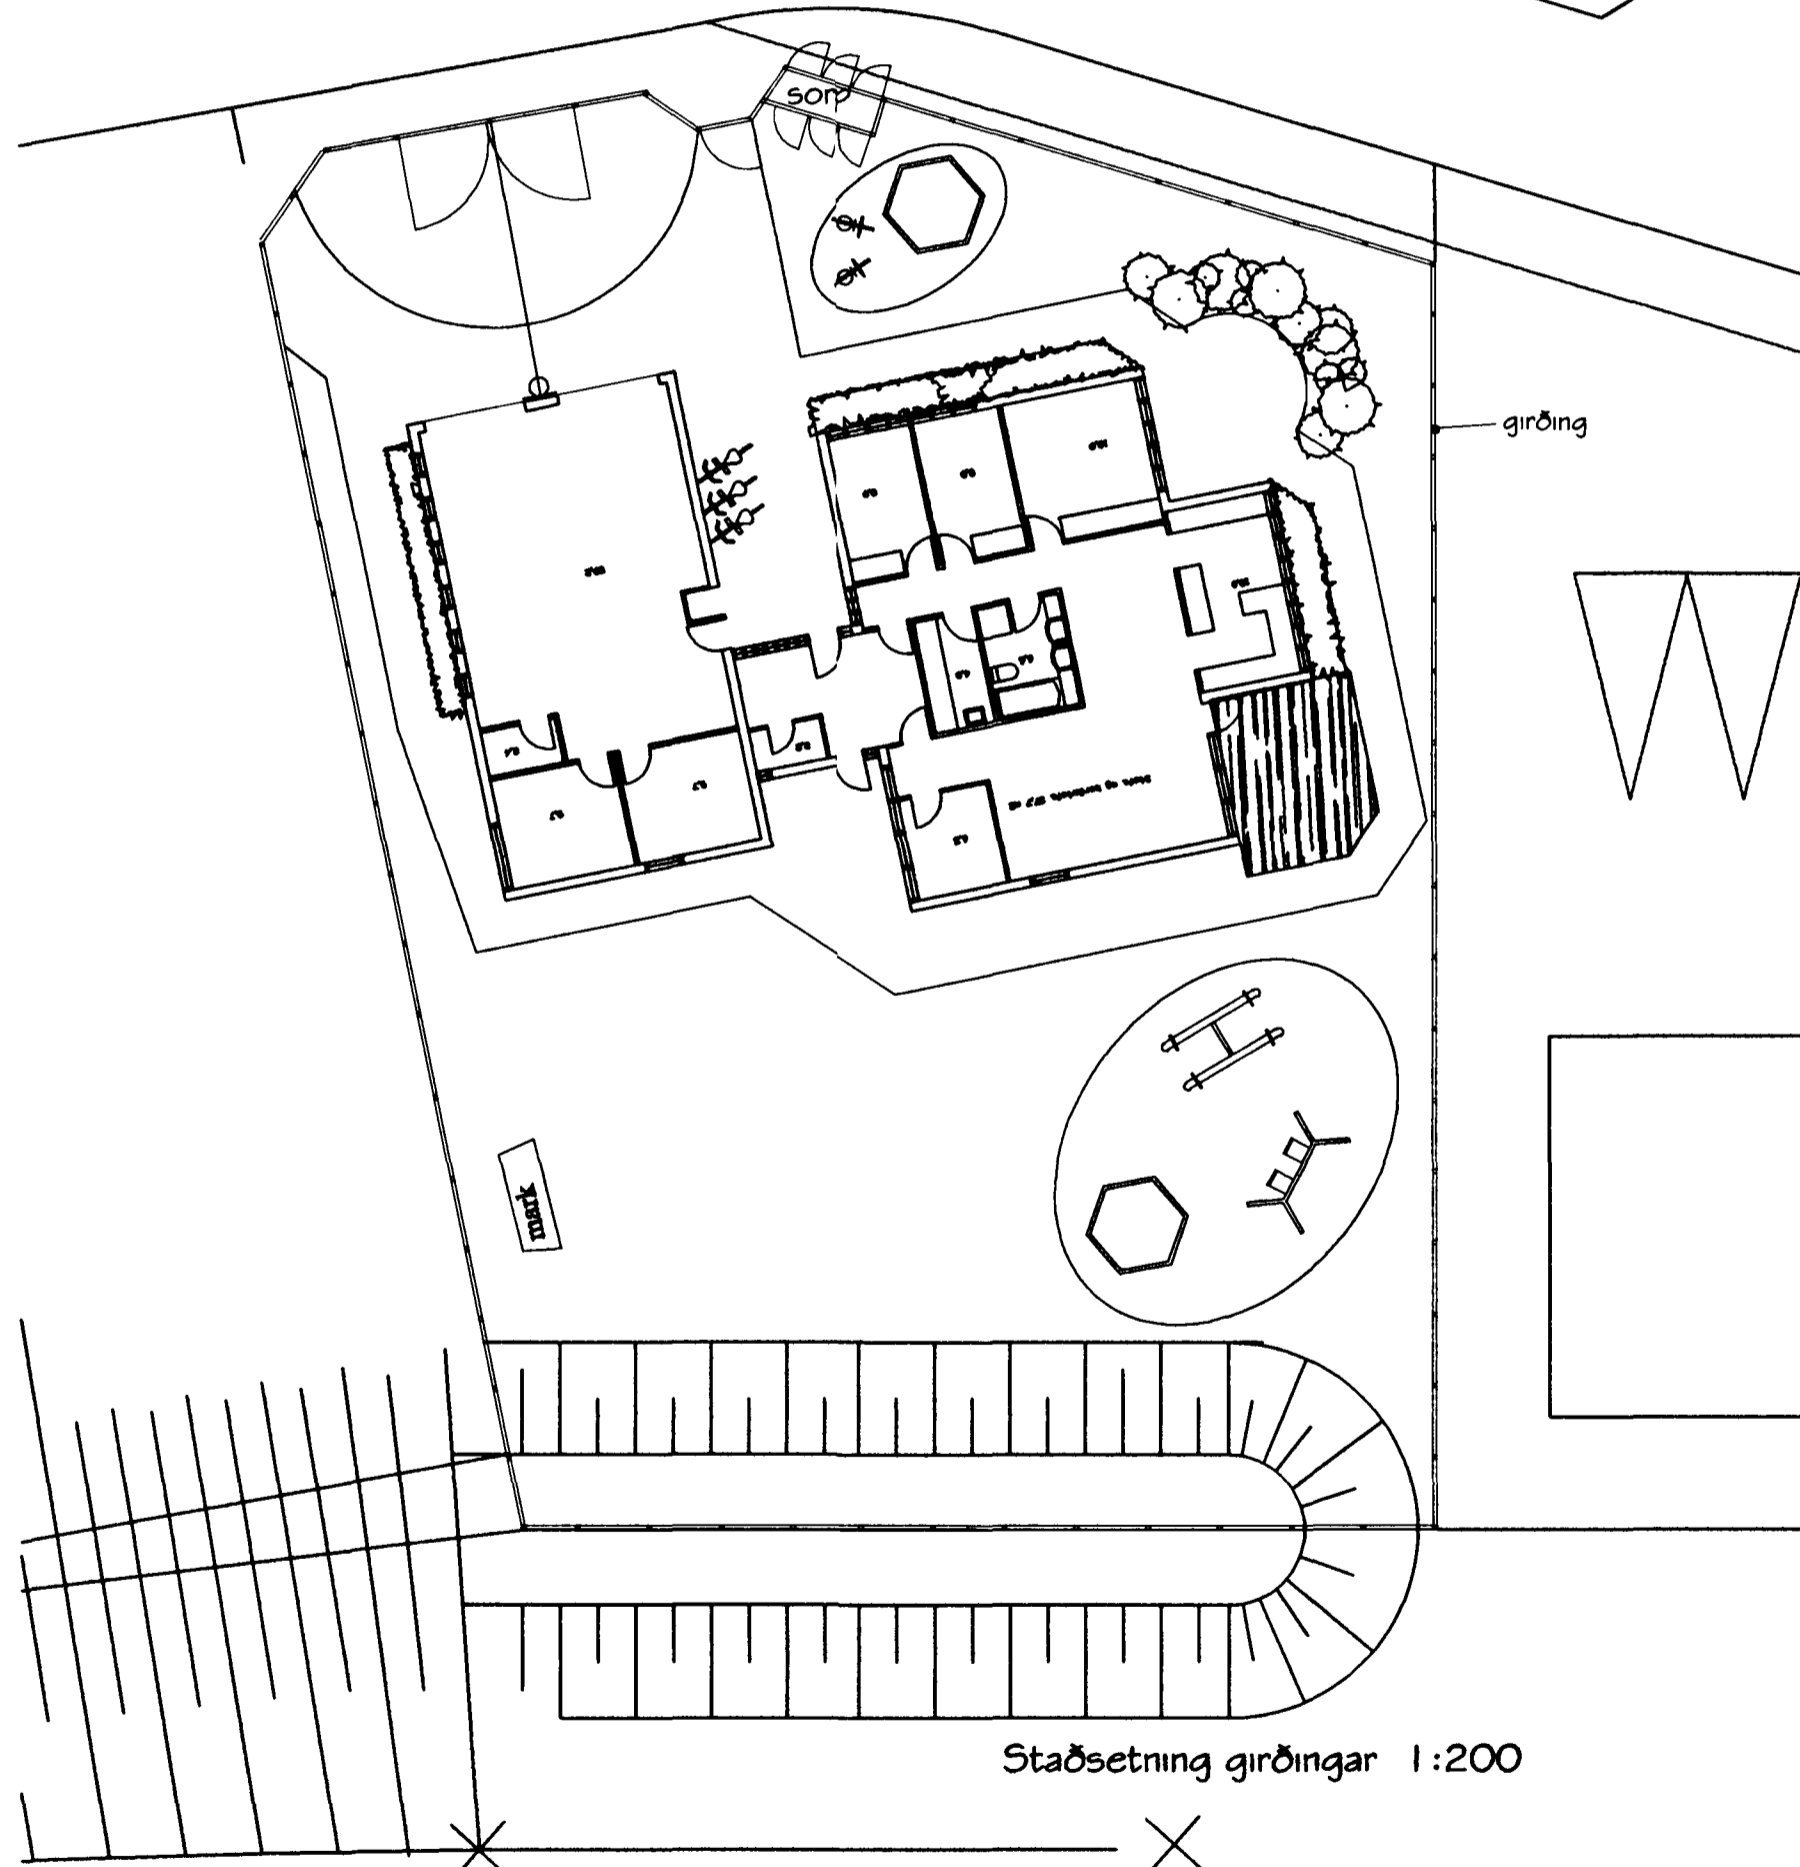

Staðsetning girðingar 1:200

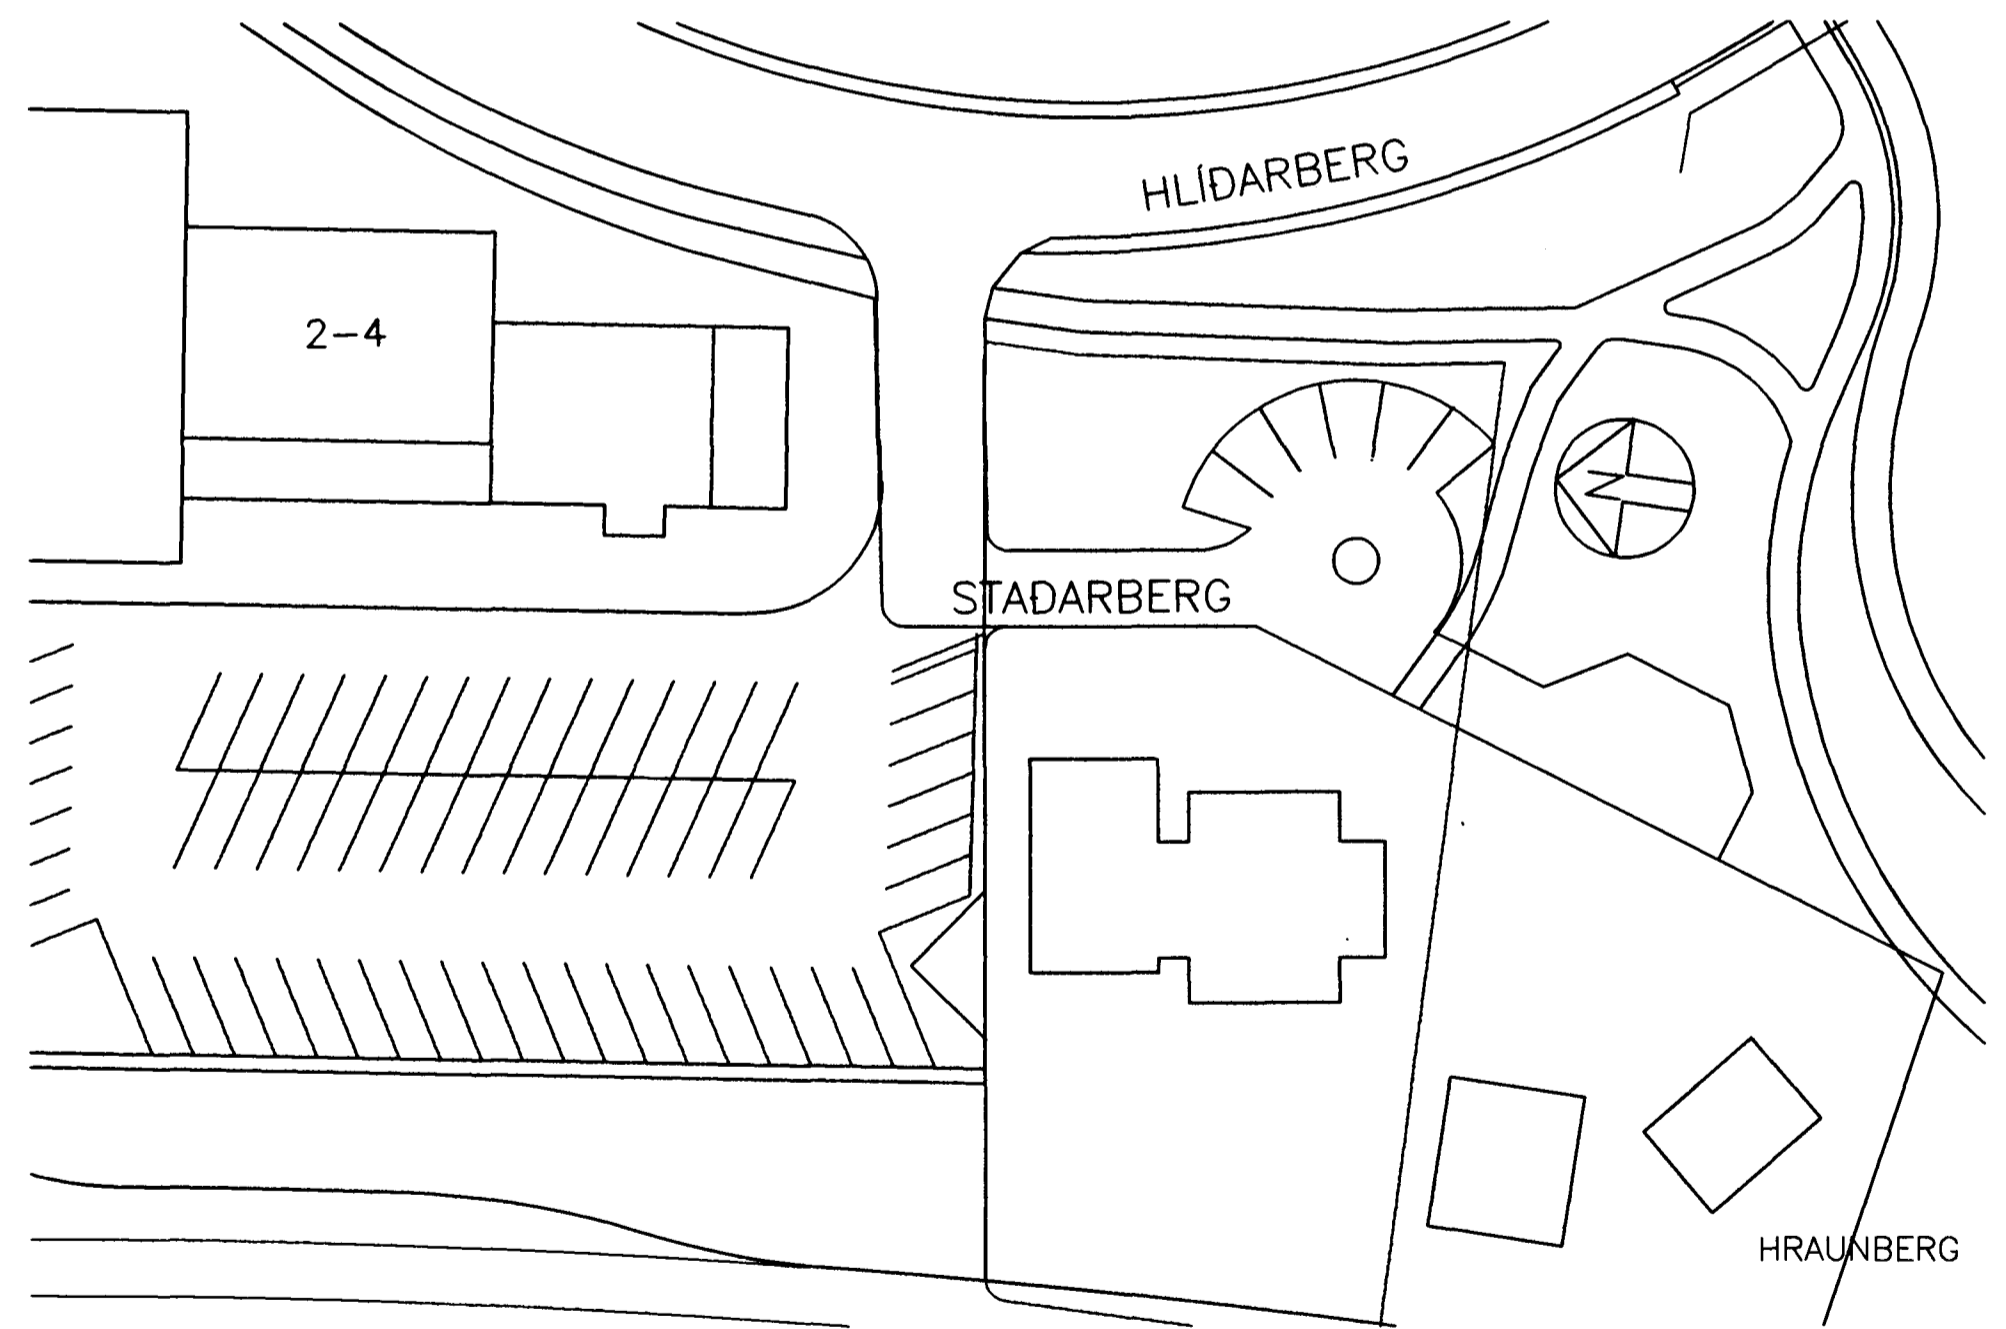

Afstöðumynd 1:500

STAÐARBERG 6

SKIPULAGS- OG UMHVERFISDEILD  
HAFNARFJARÐAR  
21.08.1998 DE. 25.11. '98  
ANNA MARGRÉT TÓMASDÓTTIR ARK.