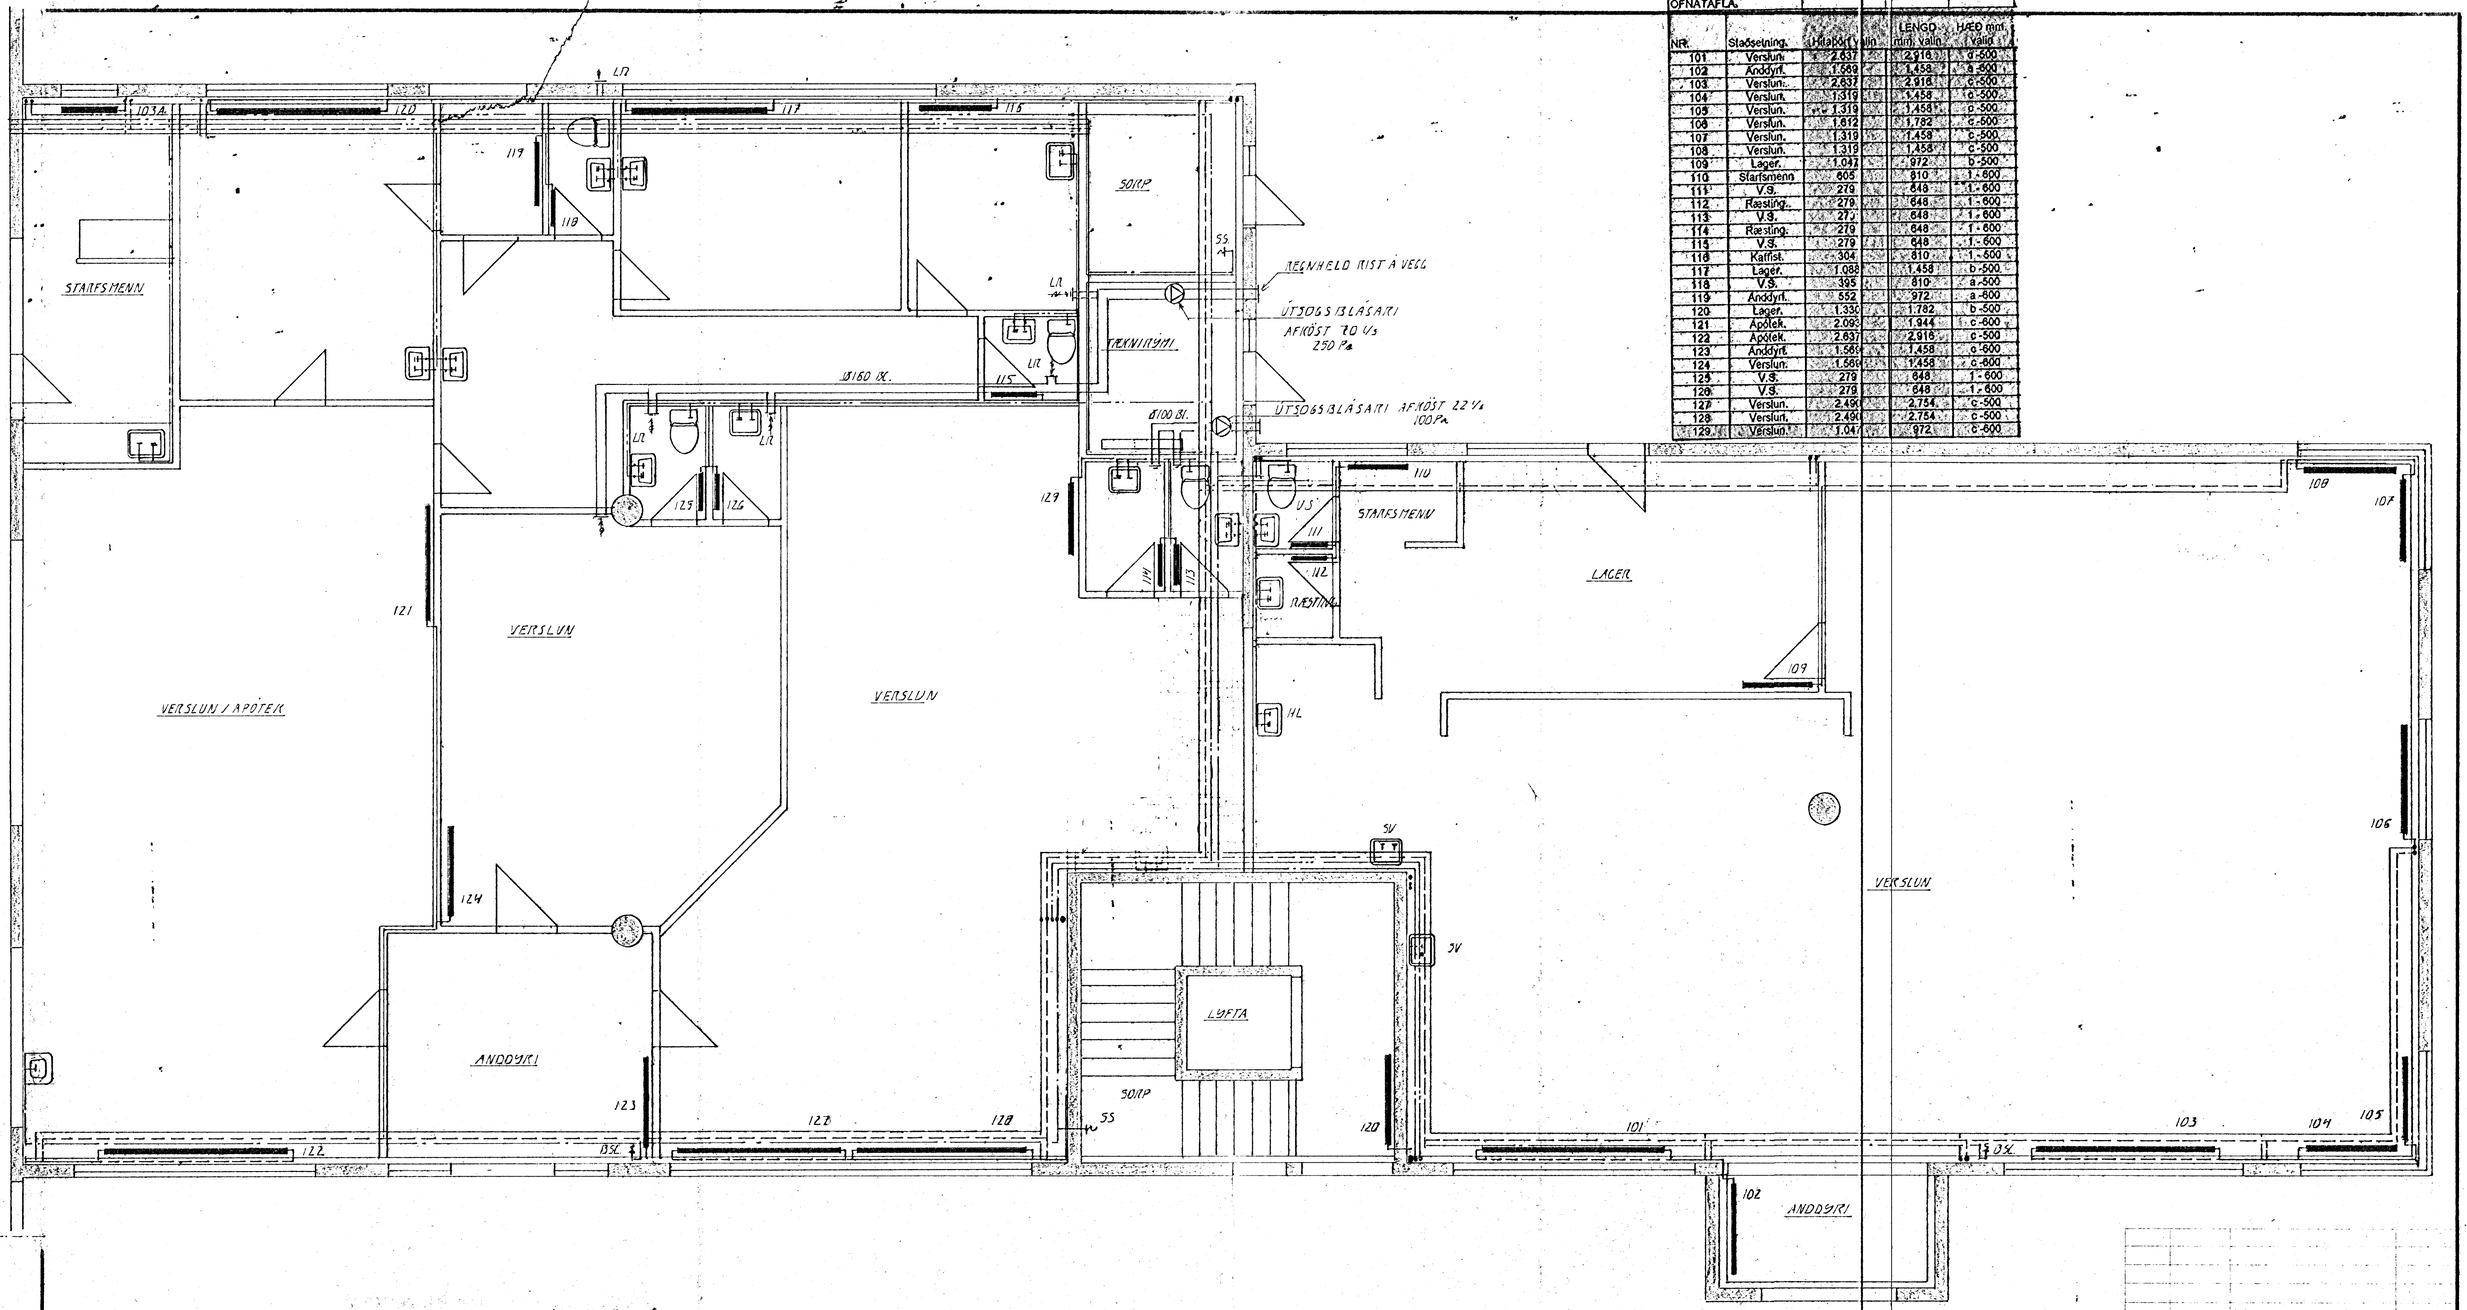

OFNATAFLA.				
NR.	Staðsetning.	Hitaþörf valin	LENGD mm. valin	HÆÐ mm. valin
101	Verslun.	2.637	2.916	c-500
102	Anddyri.	1.569	1.458	a-600
103	Verslun.	2.637	2.916	c-500
104	Verslun.	1.319	1.458	c-500
105	Verslun.	1.319	1.458	c-500
106	Verslun.	1.612	1.782	c-500
107	Verslun.	1.319	1.458	c-500
108	Verslun.	1.319	1.458	c-500
109	Lager.	1.047	972	b-500
110	Starfsmenn	605	810	1-600
111	V.S.	279	648	1-600
112	Ræsting.	279	648	1-600
113	V.S.	279	648	1-600
114	Ræsting.	279	648	1-600
115	V.S.	279	648	1-600
116	Kaffist.	304	810	1-500
117	Lager.	1.088	1.458	b-500
118	V.S.	395	810	a-500
119	Anddyri.	552	972	a-600
120	Lager.	1.330	1.782	b-500
121	Apótek.	2.093	1.944	c-600
122	Apótek.	2.637	2.916	c-500
123	Anddyri.	1.569	1.458	c-600
124	Verslun.	1.569	1.458	c-600
125	V.S.	279	648	1-600
126	V.S.	279	648	1-600
127	Verslun.	2.490	2.754	c-500
128	Verslun.	2.490	2.754	c-500
129	Verslun.	1.047	972	c-600

ofn nr.	Staðsetn.	Hitaþörf kcal/h	Lengd MM	m. hæð MM	tenging
101	VERSLUN	1.760	2.000	600	
102	VERSLUN	2.460	2.800	500	
103	VERSLUN	2.460	2.800	500	
104	VERSLUN	2.630	3.000	500	
105	VERSLUN	1.760	2.000	600	
106	VERSLUN	2.460	2.800	500	
107	VERSLUN	2.200	2.400	500	
108	VERSLUN	2.200	2.400	500	
109	VERSLUN	1.760	2.000	600	
110	VS	400	800	600	
111	VERSLUN	2.550	2.800	500	
112	VS	400	800	600	
113	VS	400	800	600	
114	VERSLUN	1.620	1.800	500	
115	VERSLUN	1.320	1.500	500	
116	VERSLUN	1.320	1.500	500	
117	VERSLUN	2.640	3.000	600	
118	VERSLUN	1.570	1.500	600	
119	VERSLUN	2.640	3.000	500	
120	VERSLUN	1.570	1.500	600	

GRUNNMYND 1. HÆÐ. 1:50

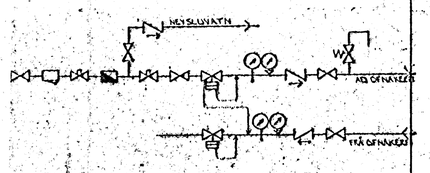

TENGIMYND MÆLAGR. HITAVEITU.

SKÝRINGAR:
ÖLL TÁKN OG SKÝRINGAR EKU SKV. ÍSLENSKUM STAÐLI, IST. 64.
GERT ER RÁÐ FYRIR AÐ EINANGRUN HÚS SÉ SKV. BYGGINGARSAMÞYKKT. EINANGRUNARÞYKKT VEGGJA 10 SM OG PAKS 20 SM.
HITALAGNIR SKULU VERA SVARTAR JÁRNPÍPUR MEÐ SKRÚFUÐUM TENGISTYKKJUM OG EINANGRAST MEÐ AMK 20 MM GLERULLARHÓLKUM OG VEFJAST MEÐ PLASTI EÐA SÍSALPAPPA.
VATNSLAGNIR SKULU VERA GALVANHÚÐAÐAR JÁRNPÍPUR MEÐ SKRÚFUÐUM, TENGISTYKKJUM OG EINANGRAST SEM HITALAGNIR. KALDAR PÍPUR OG TENGISTYKKI VEFJAST FYRST MEÐ

BR:	DAGS.	EÐLI BR.	SIGN.

STAÐARBERG 2-4
HAFNARFIRÐI

HITA- OG VATNSLAGNIR 1. HÆÐ

ÁSKILIÐ, ELDRI TEIKNING ÓGILD

DAGS. OKT. 96
VERK NR. 9607
TEIKN NR. 2-07
HANNAÐ d.n.
TEIKNAÐ d.n.
YFIRFARIÐ

Byggingafulltrúi Hafnarfjarðar Afgreitt þann 23 DES. 1996 Sigurbjartur Halldórsson

TÆKNIÞJÓNUSTA SIGURÐAR ÞORLEIFSSONAR ehf
STRANDGÖTU 11 - 220 HAFNARFJÖRÐUR - SÍMI 555 4255 - FAX 565 2875