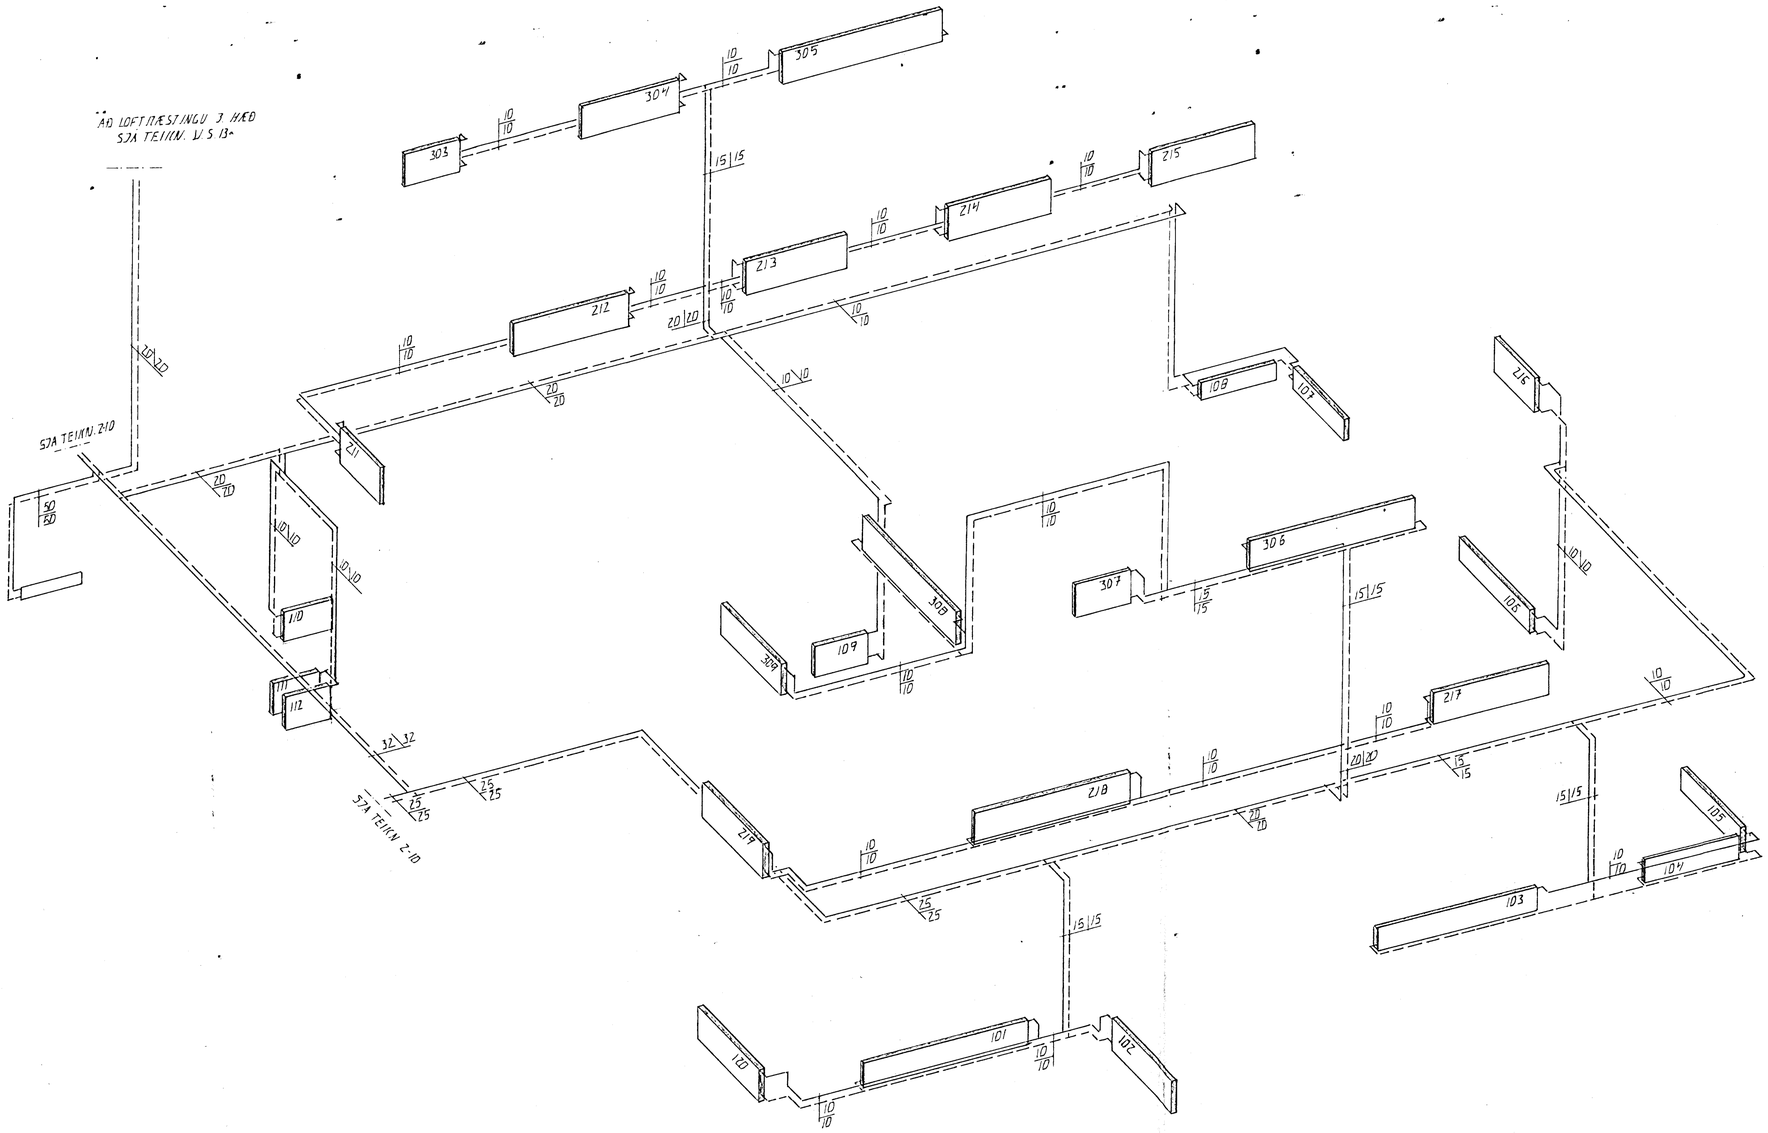

HITALAGNIR, RÚMMYND, 1:50

BR: DAGS. EÐLI BR. SIGN.

STAÐARBERG 2-4

HAFNARFIRÐI

HITALAGNIR, RÚMMYND

DAGS. NÓV. 96
VERK NR. 9607
TEIKN NR. 2-11
HANNAÐ
TEIKNAÐ
YFIRFARIÐ

ÁSKILIÐ, SEM RÉTTUR TEIKNINGA GERIST
Byggingafulltrúi Hafnarfjarðar
Afgreitt þann
23 DES. 1996
Sigurbjartur Halldórsson

TÆKNIÞJÓNUSTA SIGURÐAR ÞORLEIFSSONAR ehf
STRANDGÖTU 11 - 220 HAFNARFJÖRÐUR - SÍMI 555 1255 - FAX 565 2875