


**Þak:**  
 Lektur 35 \* 100 mm c/c 600 mm.  
 Borðaklæðning 25 \* 150 mm.  
 Undirlagsspappi festur við borðaklæðningu.  
 Yfirlagsspappi "ASFALT" Limdur við  
 undirlagsspappa.

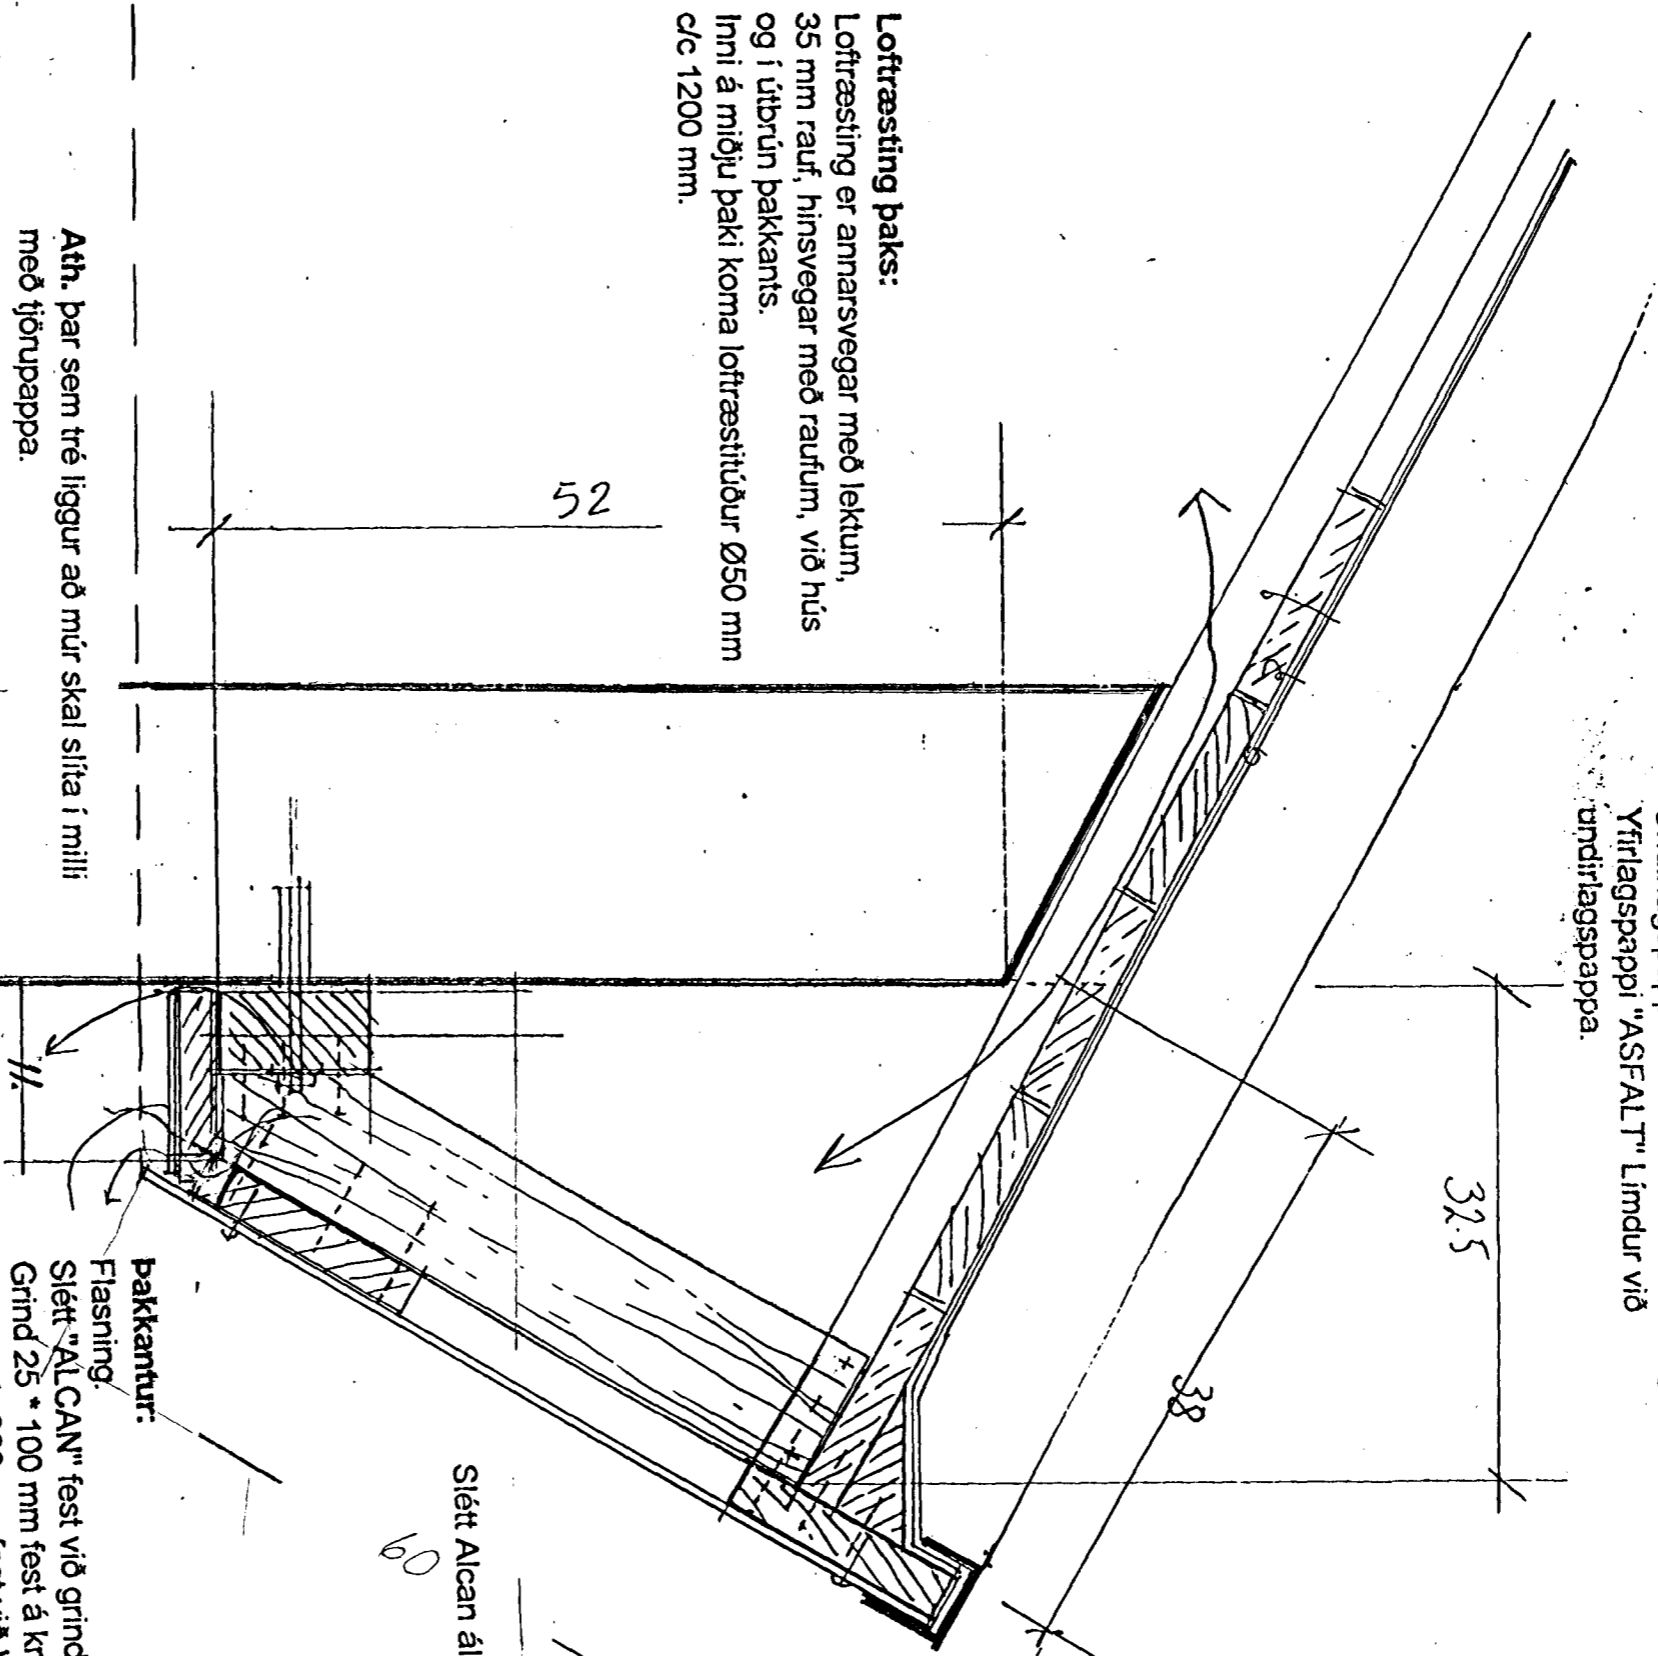

**Loftræsting paks:**  
 Loftræsting er annarsvegar með lektum,  
 35 mm rauf, hinsvegar með raufum, við hús  
 og í útbrún þakkants.  
 Ímni á miðju þaki koma loftræstiuður Ø50 mm  
 c/c 1200 mm.

**Ath.** þar sem tré liggur að múr skal síta í milli  
 með tjörupappa.

**Þakkantur M: 1 : 5.**

Slétt Alcan ál 2mm þykkt.

**Þakkantur:**  
 Flasnng.  
 Slétt "ALCAN" fest við grind.  
 Grind 25 \* 100 mm fest á knekti.  
 Knekti c/c 800 mm fest við þaklektu og bolkað  
 fast með borðabolta í múr.  
 Múrbolti Ø10 mm L= 120 mm c/c 1000 mm.  
 Að neðan er klætt með sléttu áli.

*Sigurðar Þorvarðarson*  
 Byggingartekni úr Hafnarfirði  
 Afgreitt þennin  
 23. DES. 1996

Sigurðar Þorvarðarson byggingafræðingur bfl.  
 Strandgötu 11 220 Hafnarfirði. sími 5651510. fax. 5651299.

Verk:	Staðarberg 2-4 Hafnarfirði.
Tekning:	Hlutamynd af þakkanti.
Blað:	711
	Dagsetning. 1996