



SNID A
MKV 1:20 L01

INNTAKSHAFUR

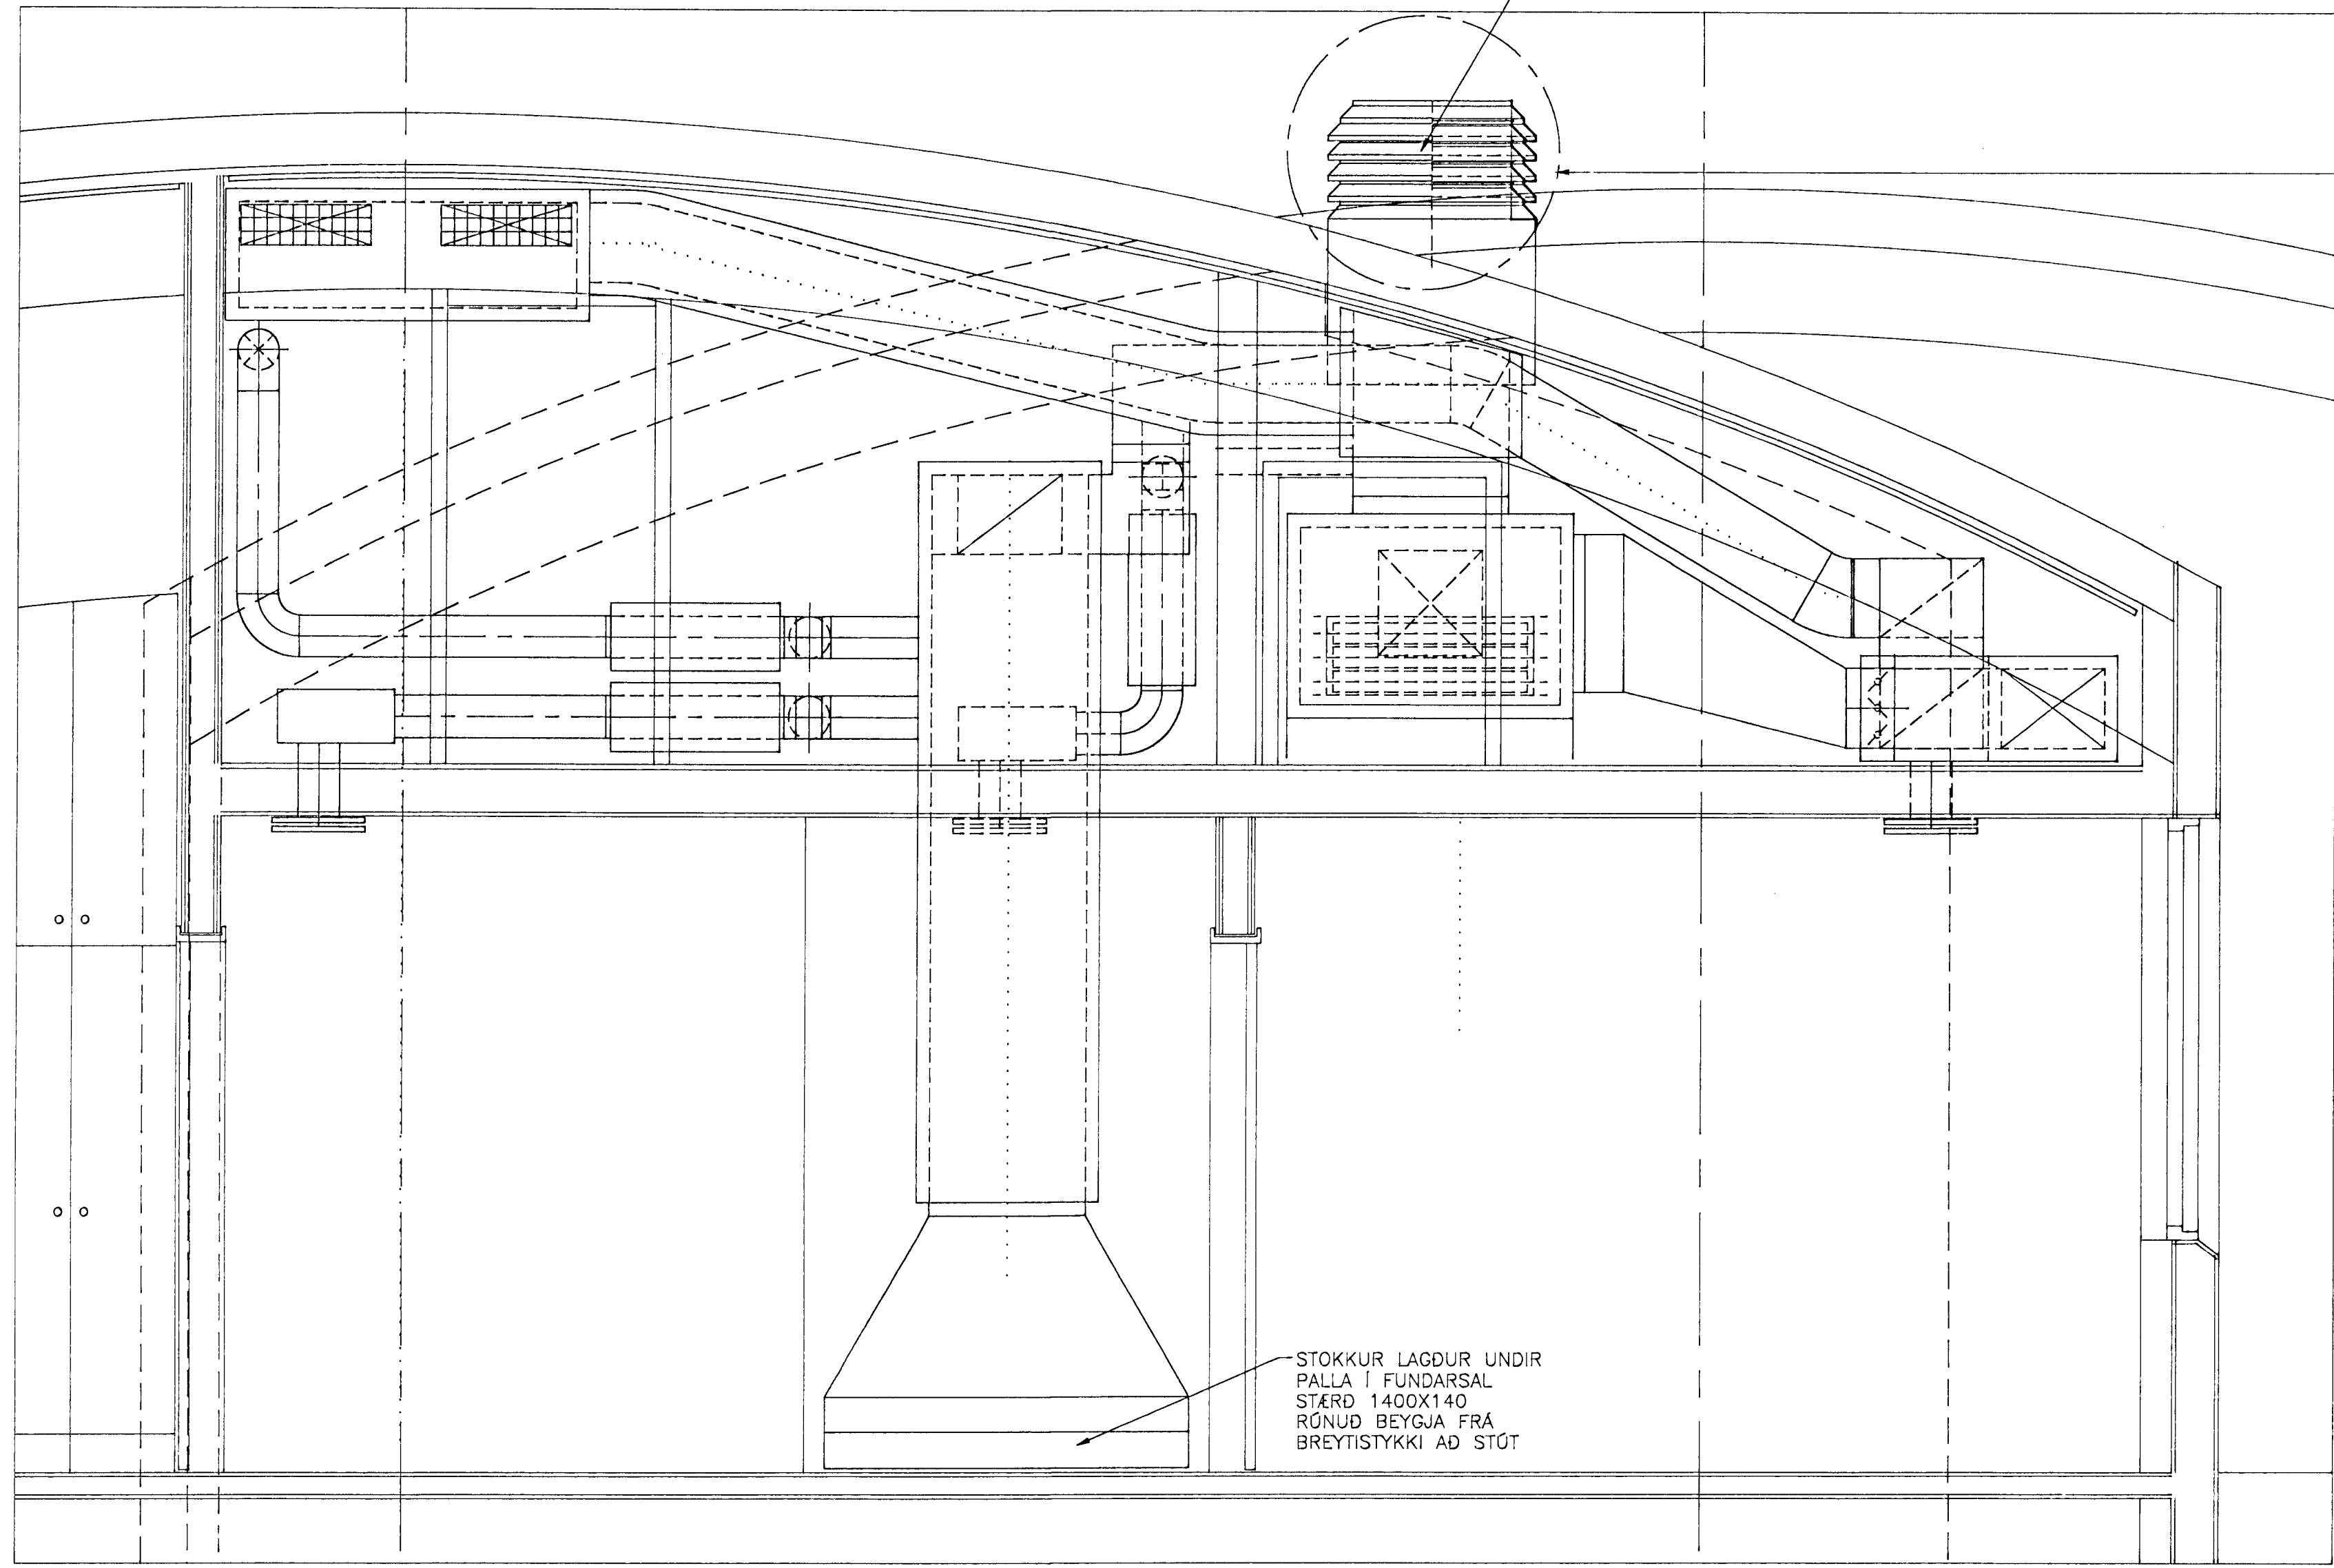

STOKKUR LAGDUR UNDIR PALLA Í FUNDARSAL STÆRD 1400X140 RÖNUÐ BEYGLA FRÁ BREYTISTYKKI AÐ STÓT

SNID Í INNTAKSHAF
MKV 1:5

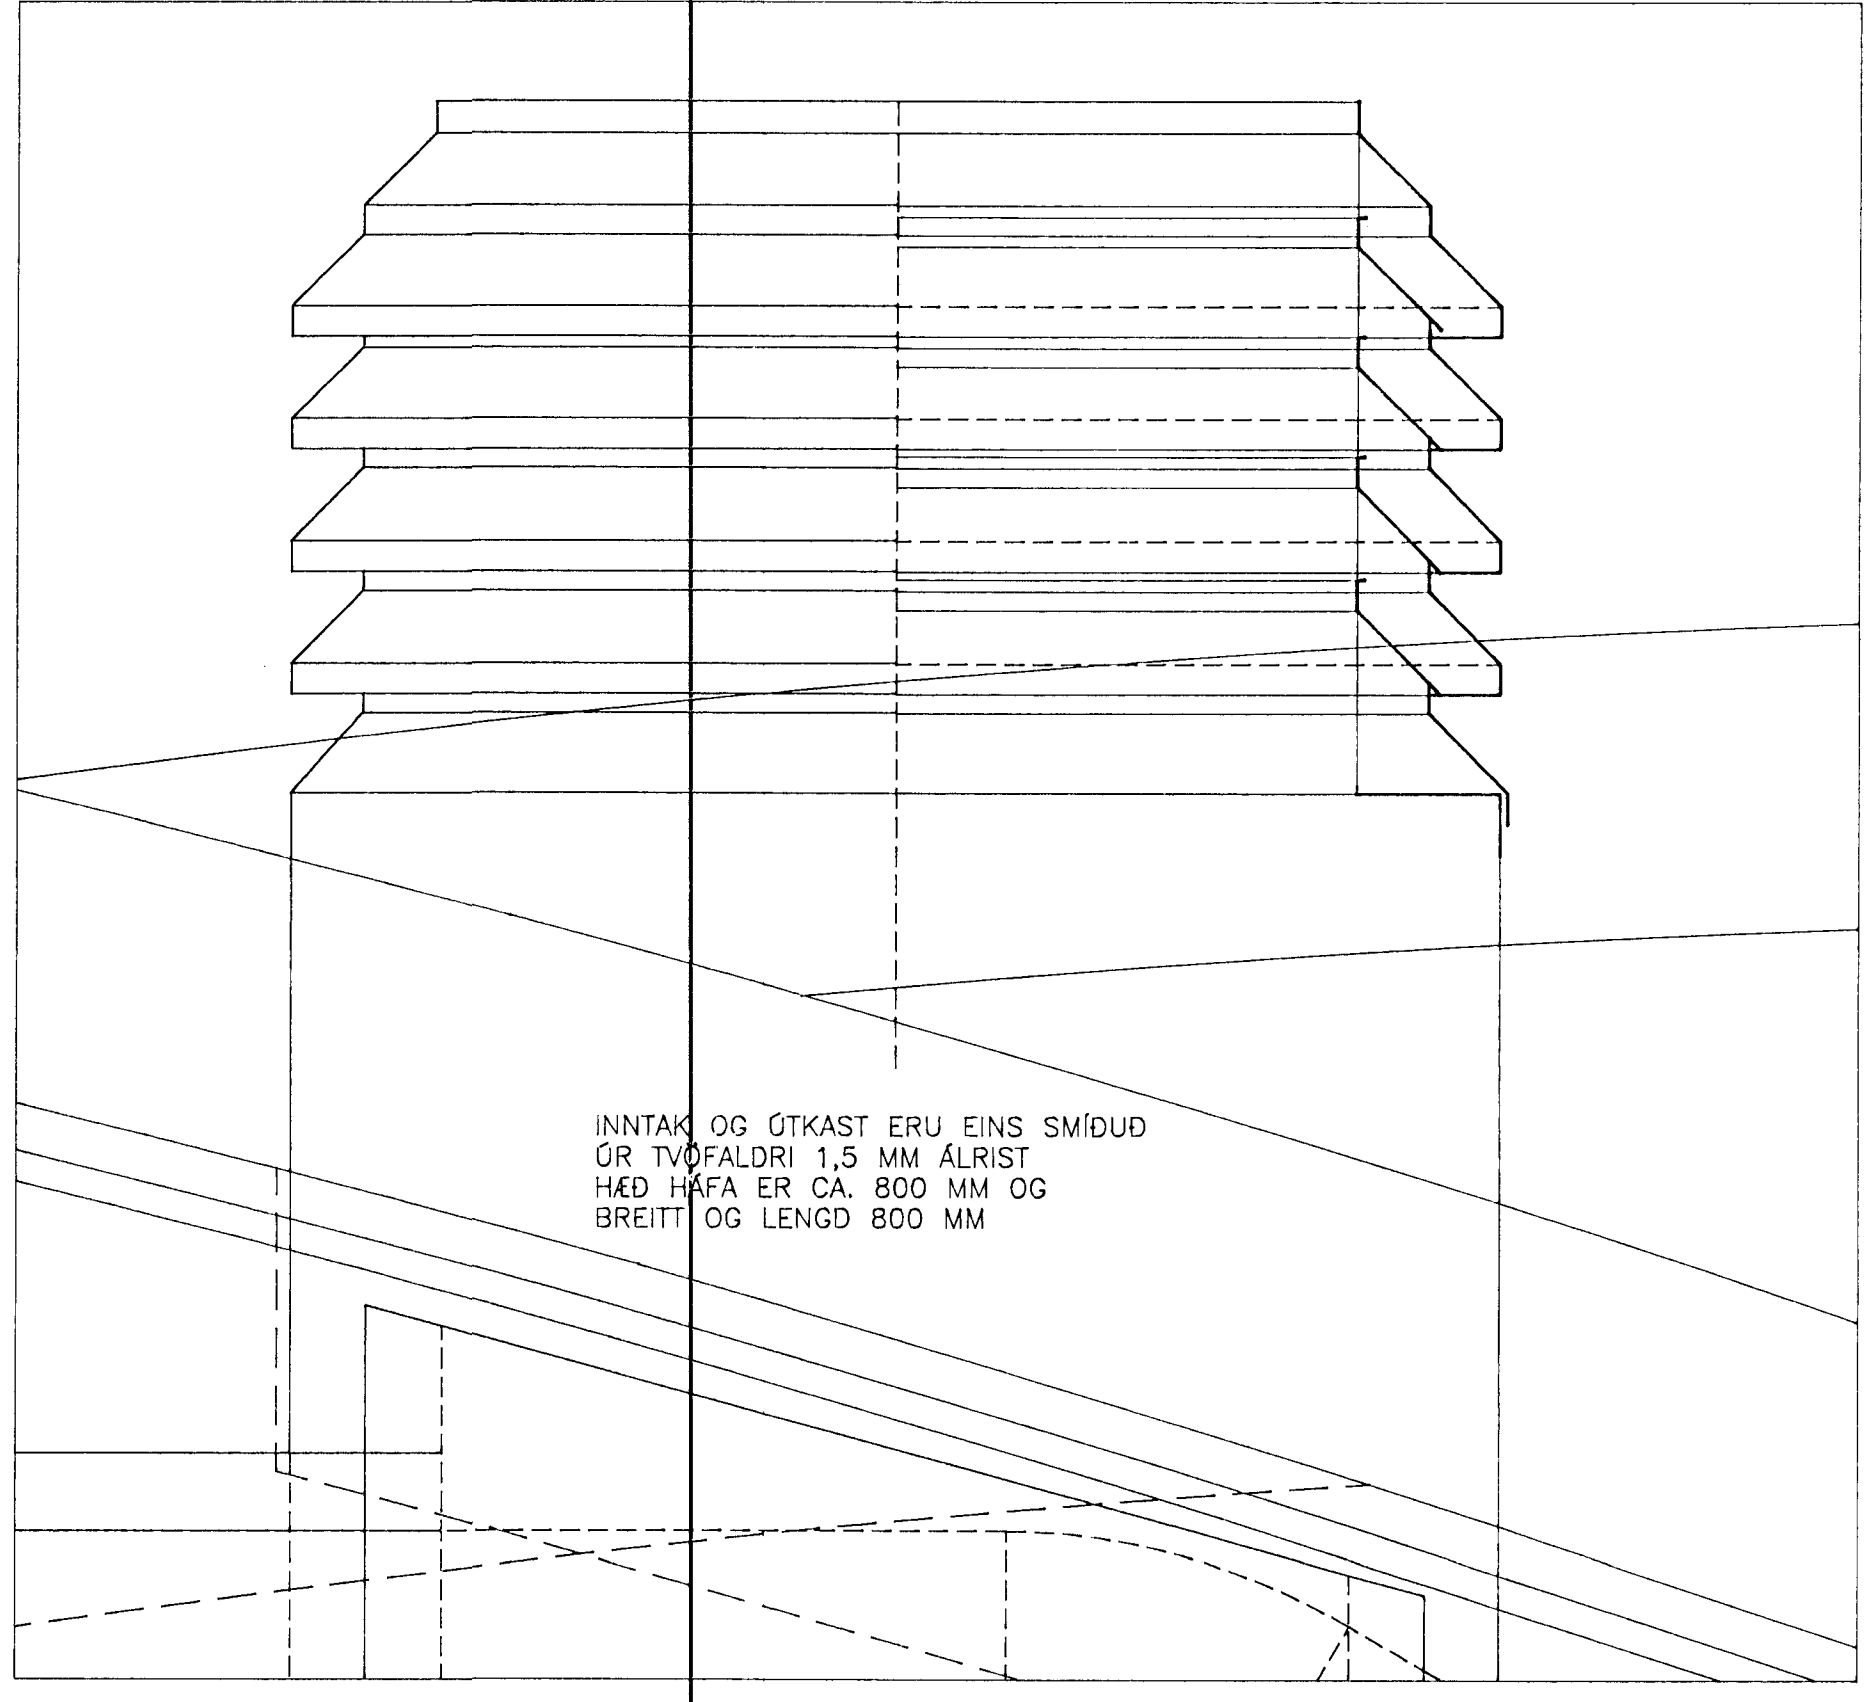

INNTAK OG ÚTKAST ERU EINS SMÍÐUÐ
ÖR TVÖFALDRI 1,5 MM ÁLRIST
HÆÐ HÁFA ER CA. 800 MM OG
BREITT OG LENGD 800 MM

Byggingakultúri Hefnarfjörður
Afgreitt þenn
25 APR. 1987
Sigurbjartur Helgússon

STADARBERG 2-4
HAFNARFJÖRDUR

LOFTRÆSING
-
SNID

VSB VERKFRÆÐISTOFA

BÉJARHRAUNI 20 • 220 HAFNARFJÖRDUR
Sími: 565-1340 • Fax: 565-1341
Netfang: vsb@vso.is, kt:710798-2899

Hannað: ÁKI	Teiknað: ÁKI	Yfirfarill:
Máli: 1:20	Sambýkkt:	
Dags: 10.3.97	Nr: 97729-L04	