

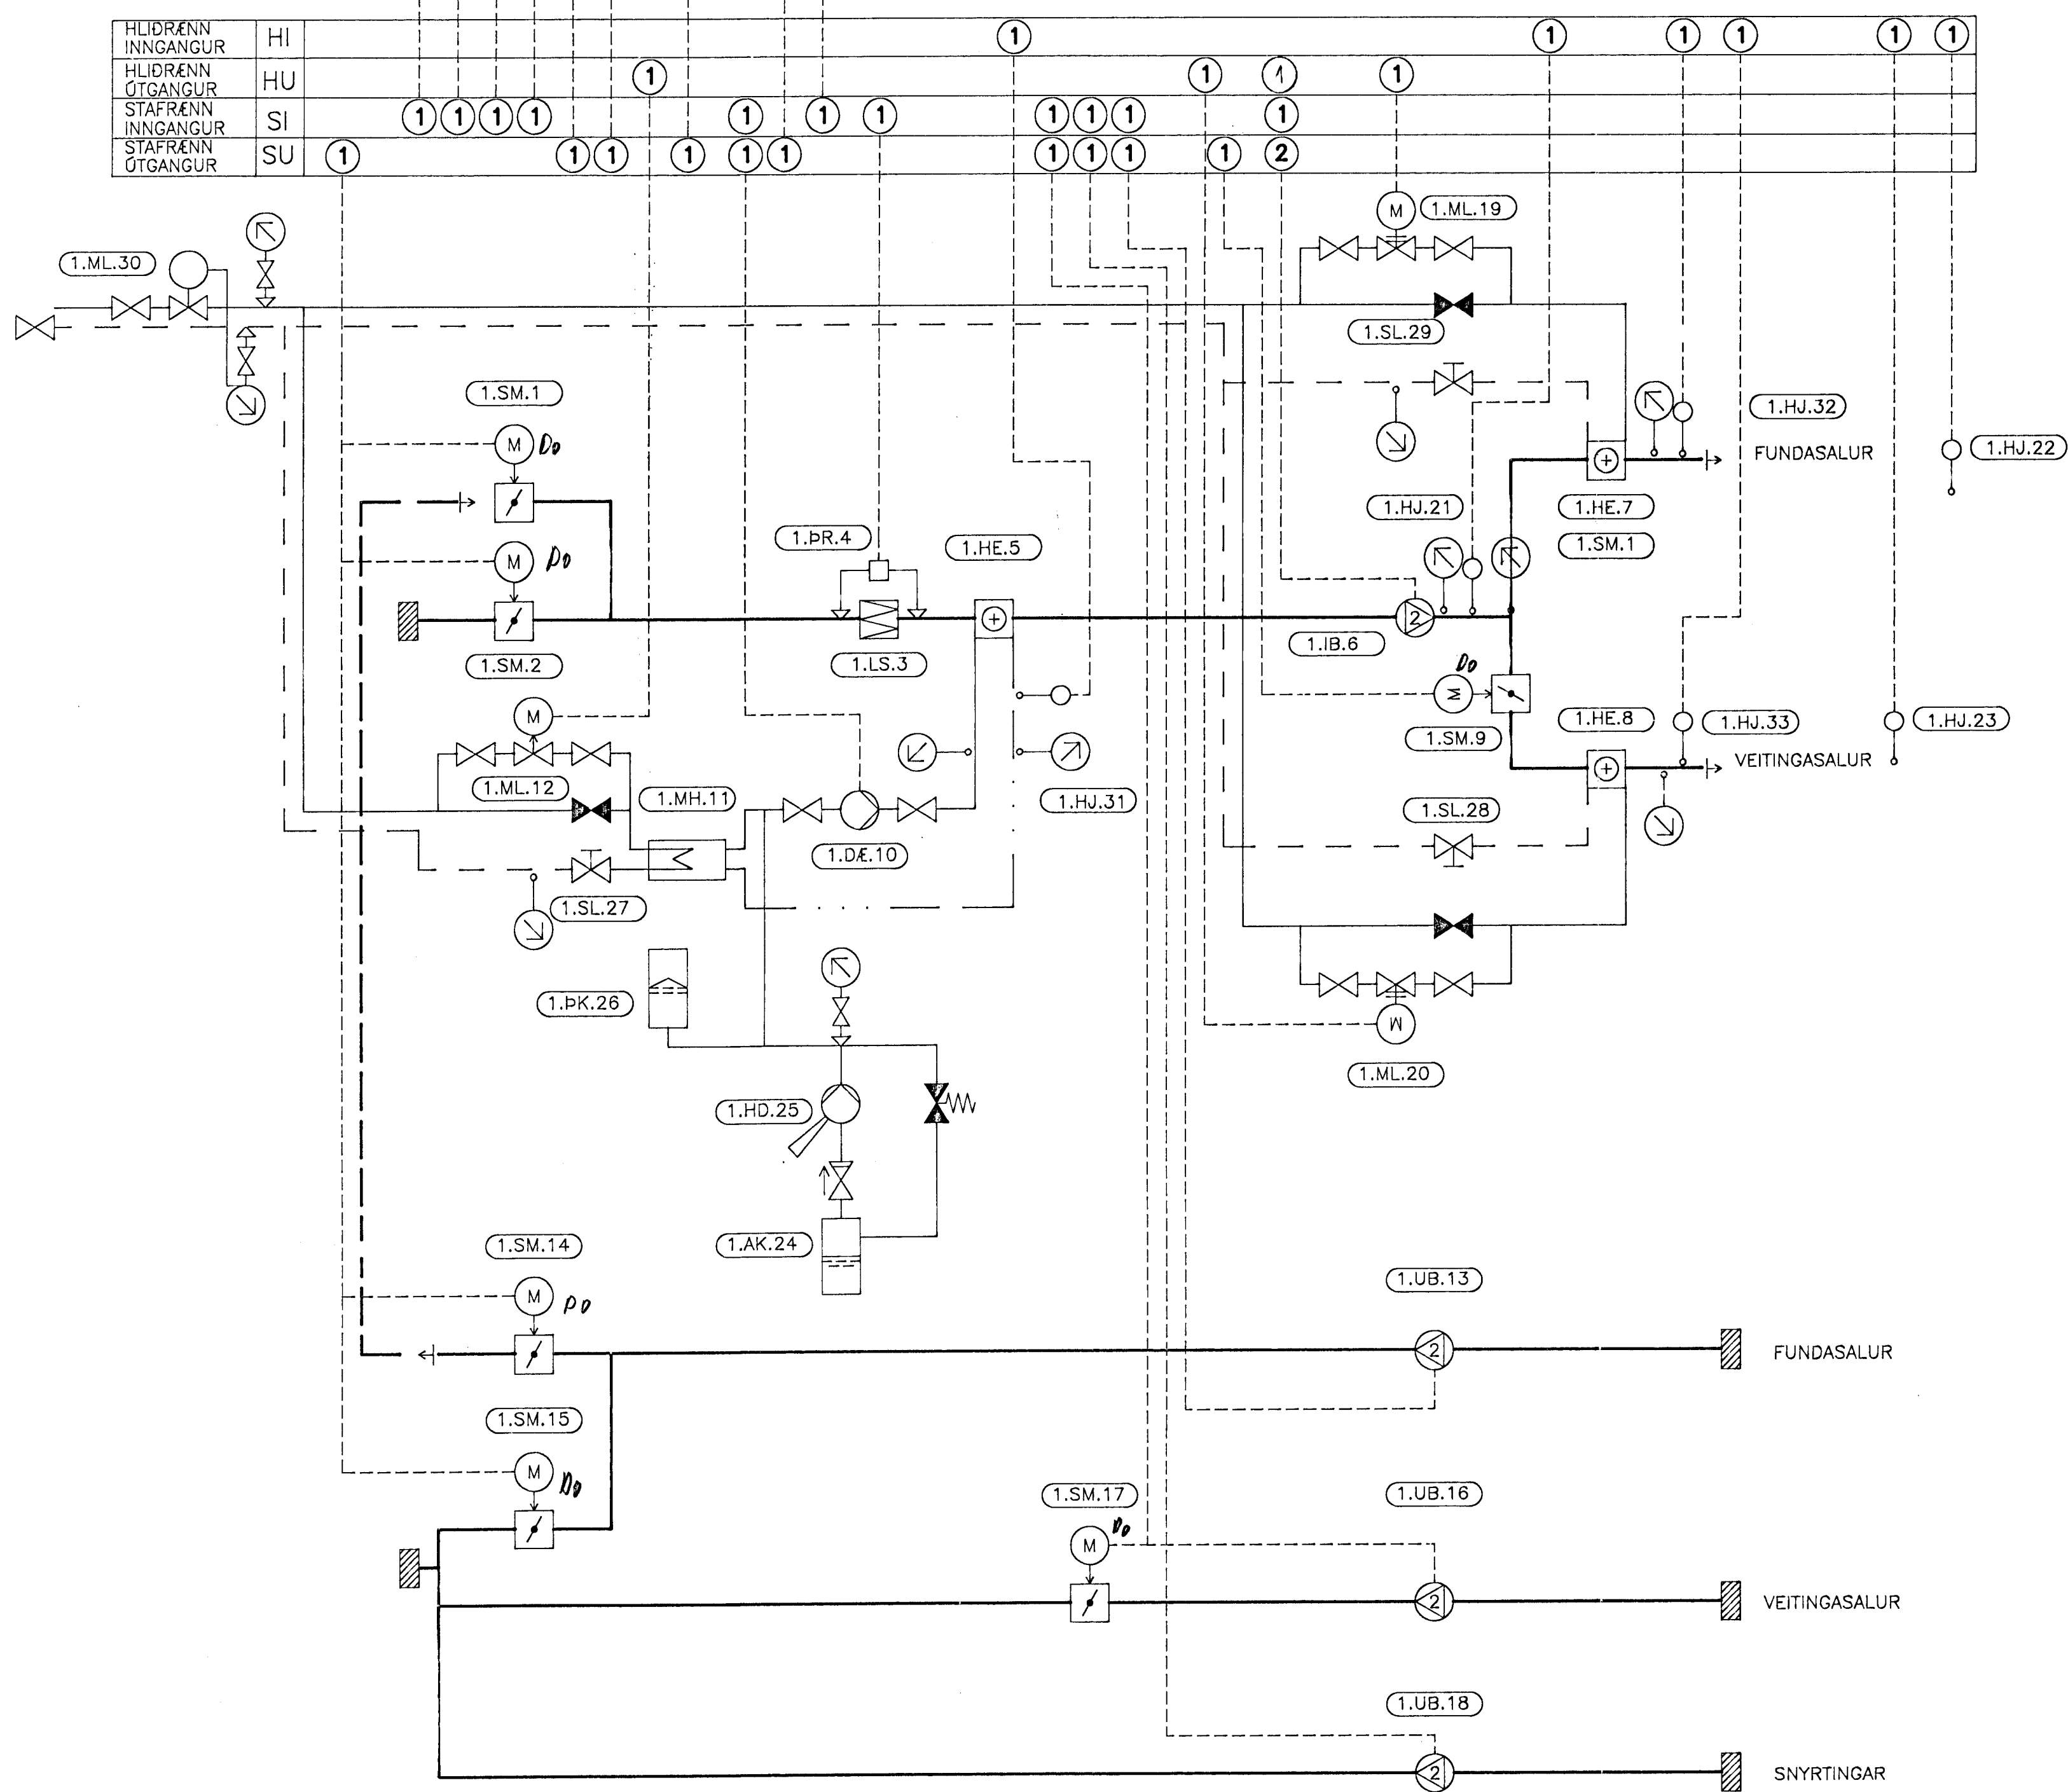


STJÓRNATAFLA  
Í LOFTRÆSTIKLEFA

ÞJÓNUSTUTAFLA  
Í ELDHÚSI

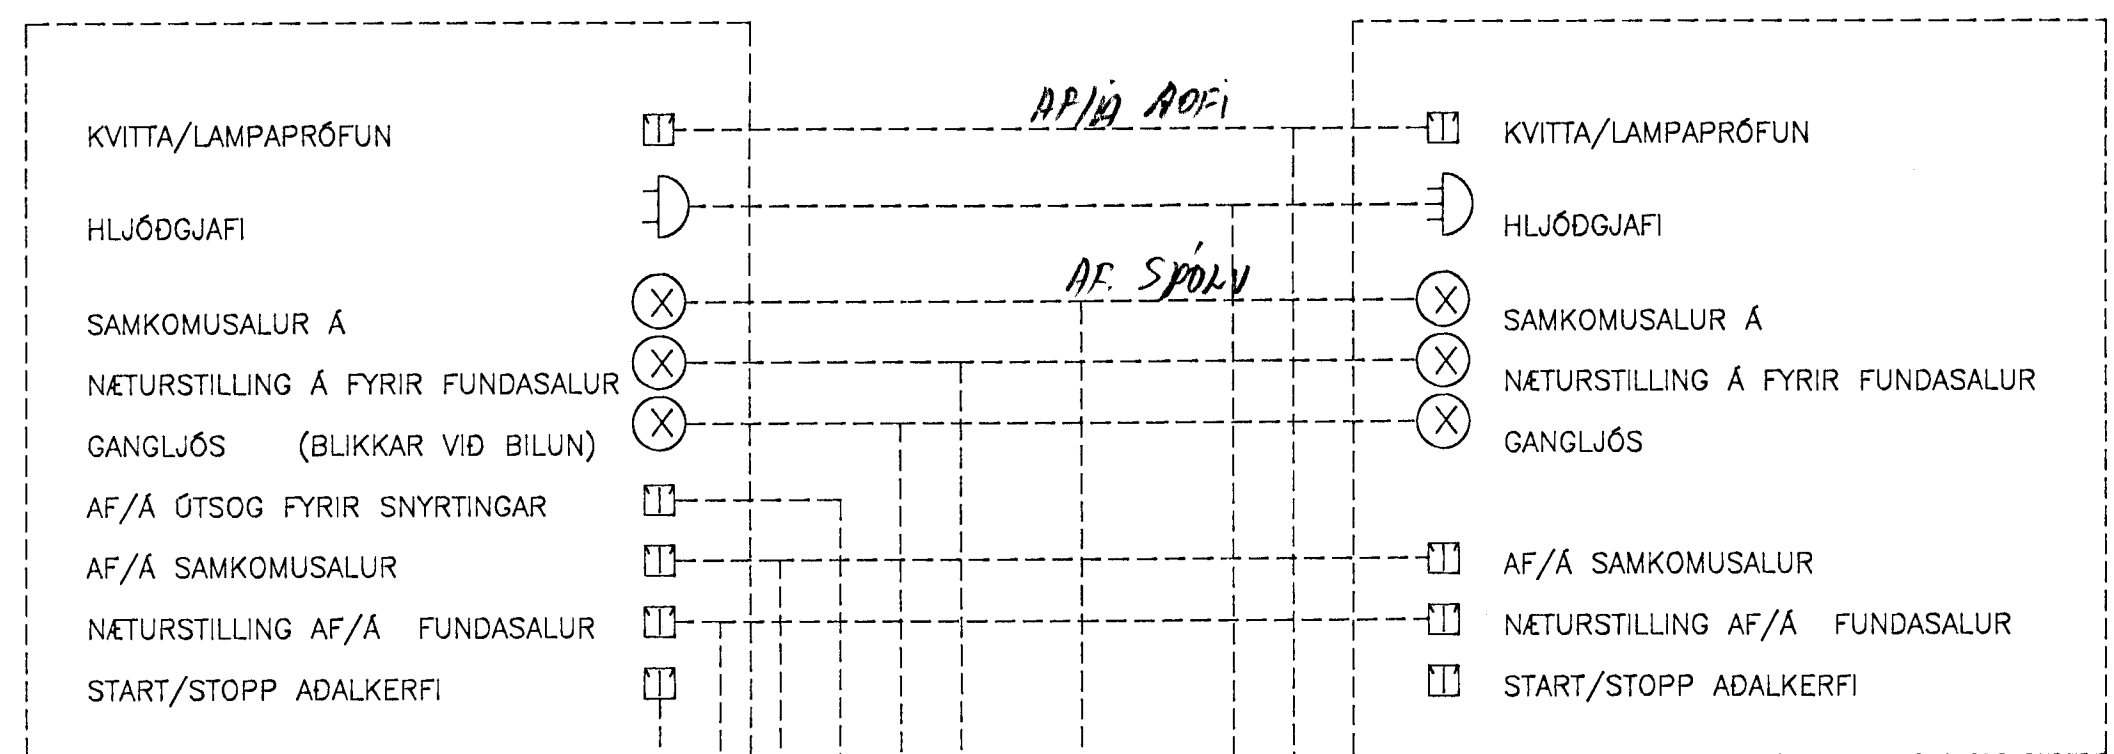

SKÝRINGAR

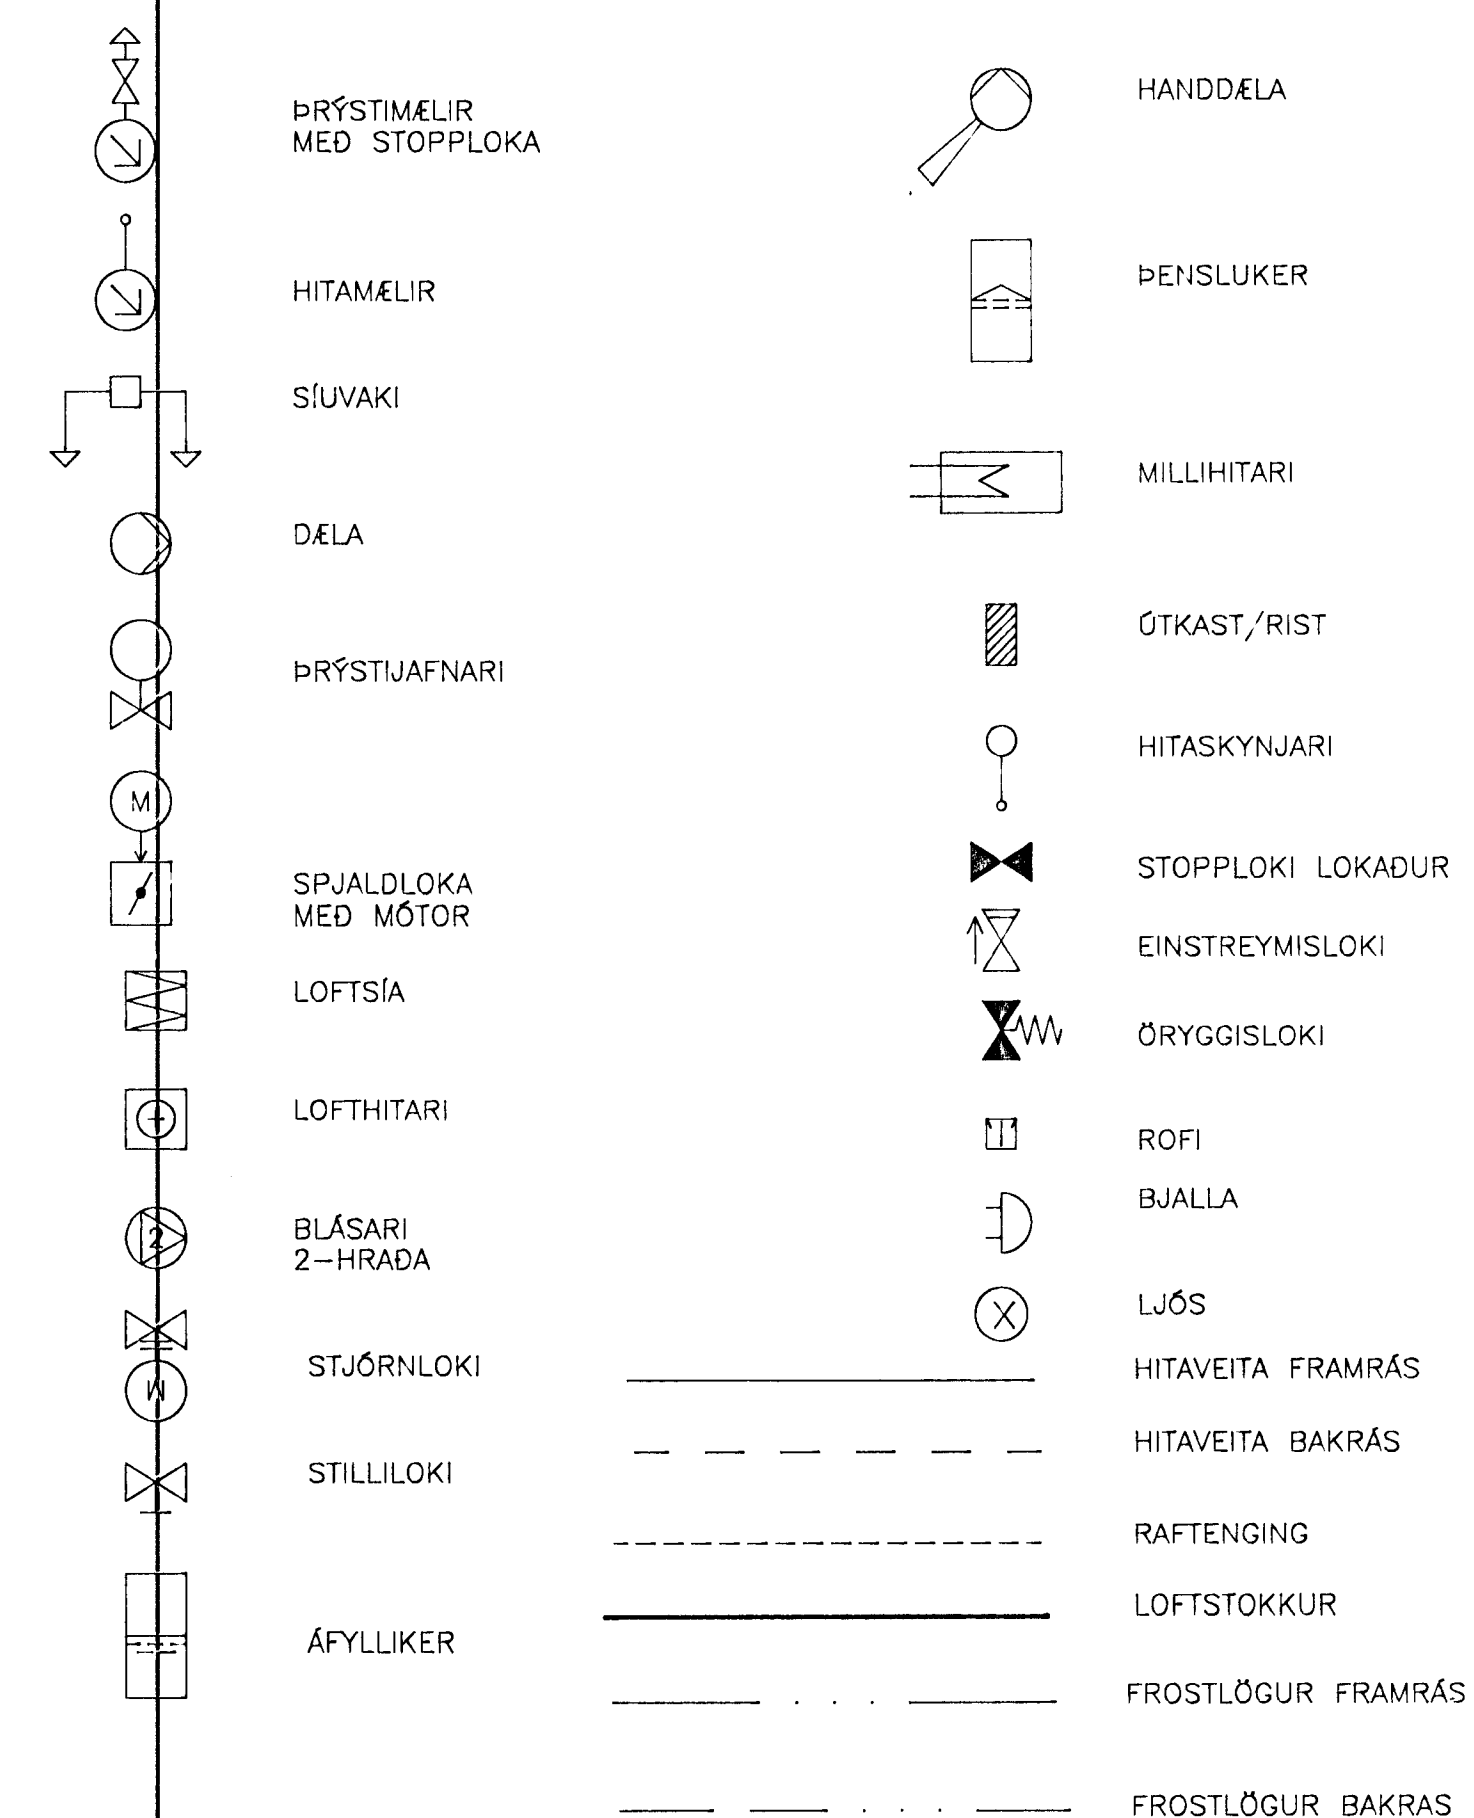

Byggingafráttal Hafnarfjarðar  
Algreitt þenn  
25 APR. 1997  
Sigurbjartur Halldórsson

STADARBERG 2-4 HAFNARFIRÐI		LOFTRÆSING KERFISMYND	
<b>VSB VERKFRÆÐISTOFA</b>			
	BEJARHRAUNI 20 • 220 HAFNARFJÖRÐUR Sími 565-1340 • FAX 565-1341 Netfang: vsb@vso.is, hl:710796-2899	Hanna: ÁKI Máli: % Dags: 10.3.97	Teiknað: ÁKI Samþykkt: Nr: 97719-L06