

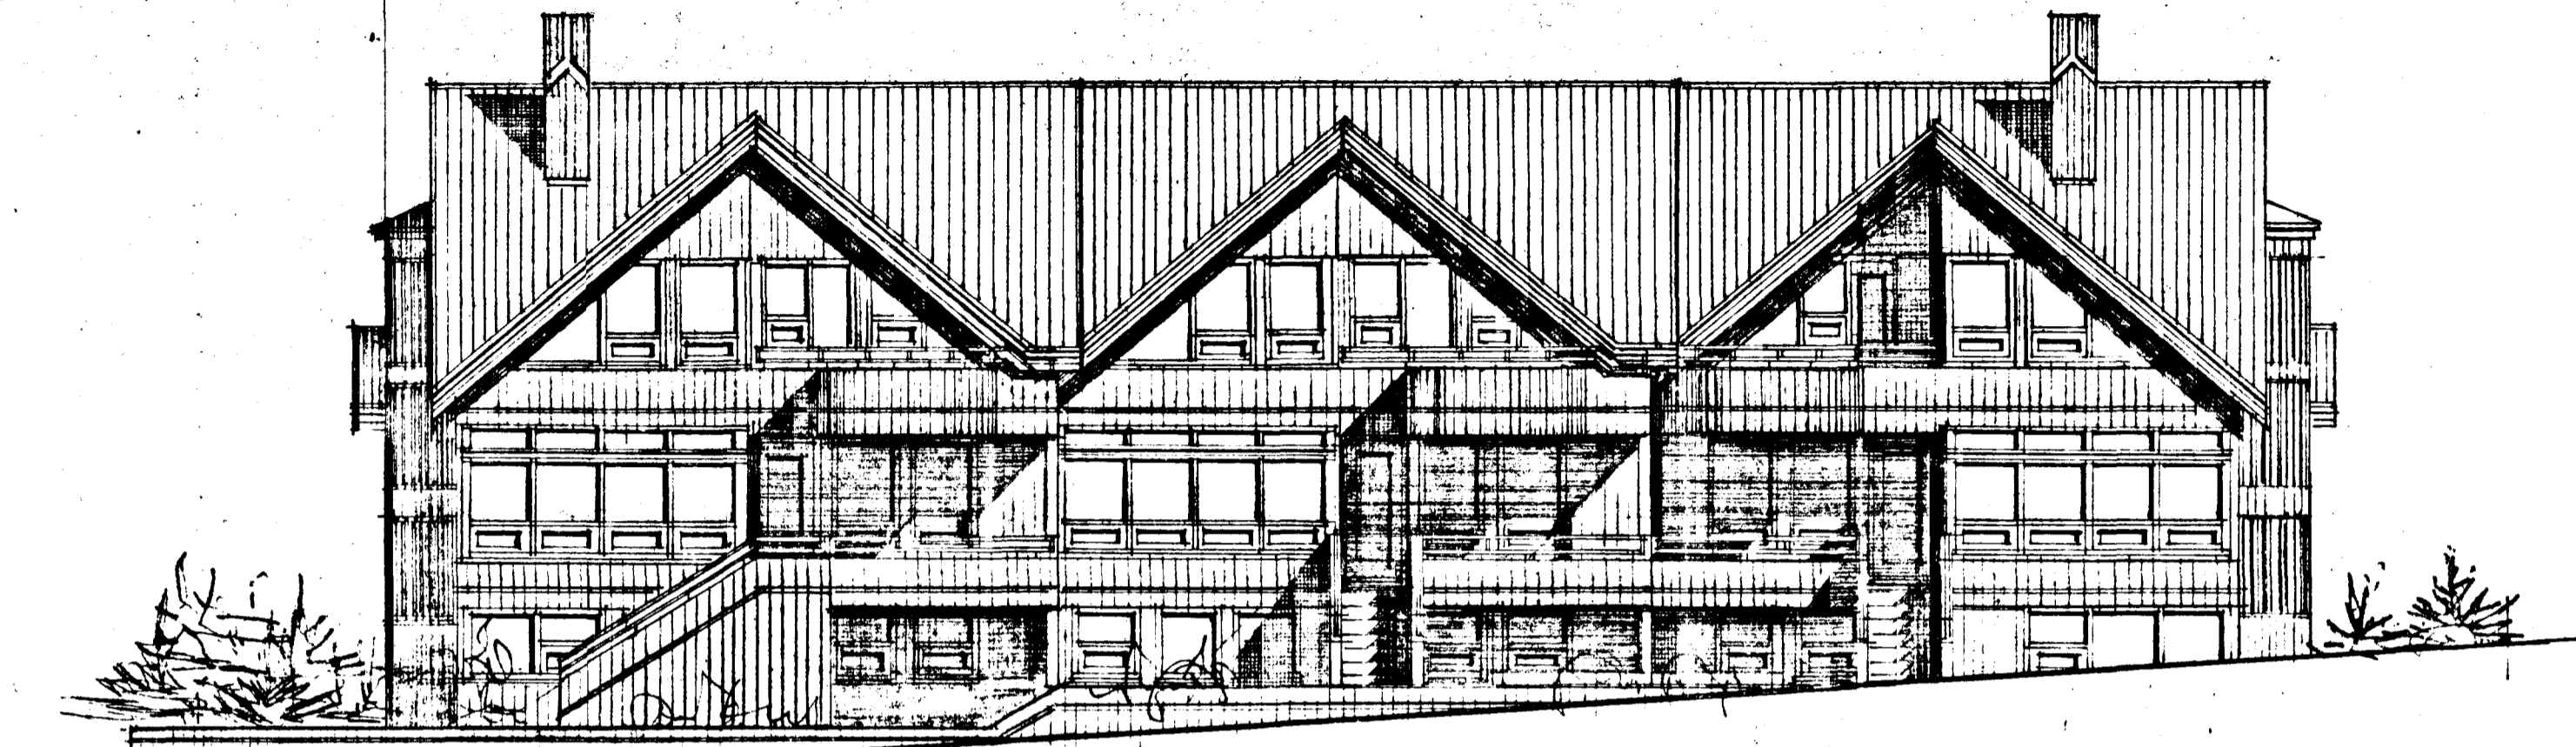


Samþykkt á fundi byggingar-
nefndar þ. 18. 8. 1988

BYGGINGAFULLTRÚINN
Í HAFNARFIRÐI

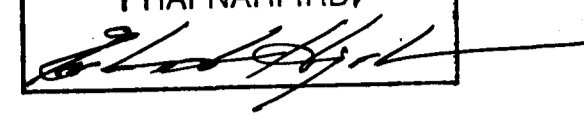

ÚTLIT SUÐ-VESTUR M. 1:100.

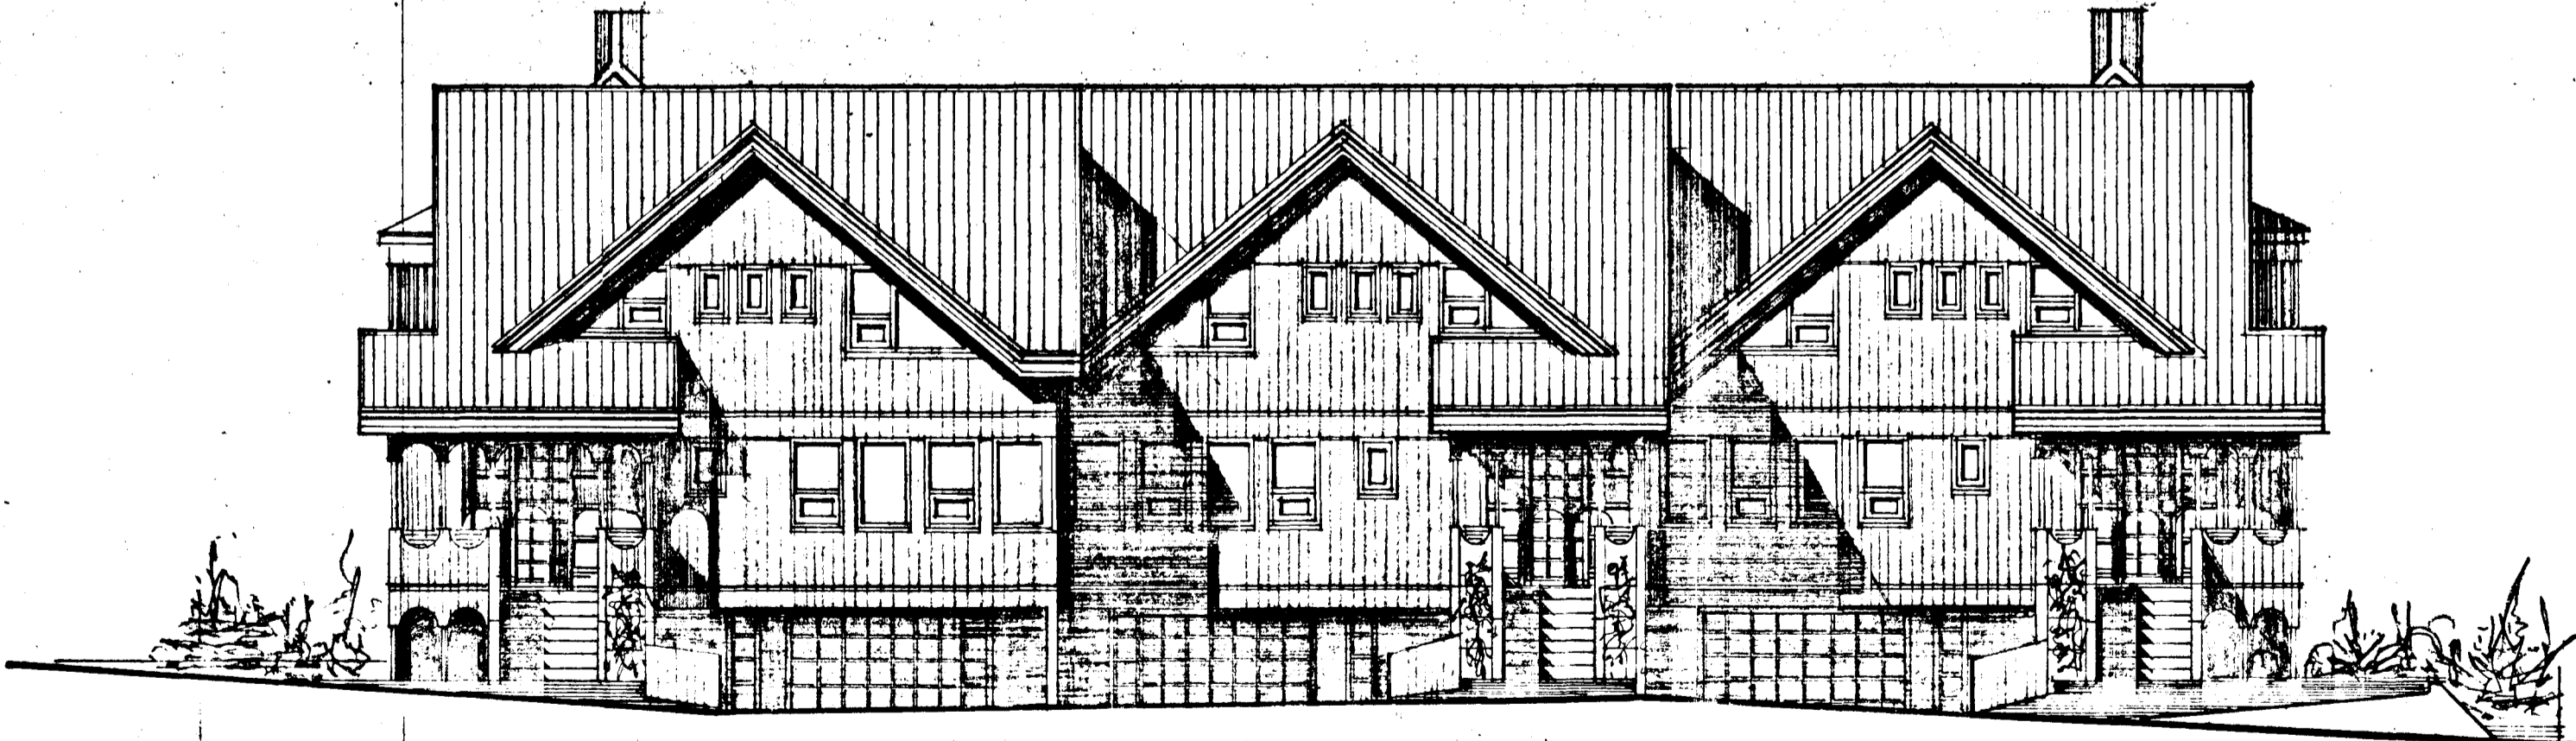

ÚTLIT NORÐ-AUSTUR M. 1:100.

BREYTT 23/8 88 Sig. Þ.
TEIKNING NR 415

