



Samþykkt á fundi bygginga-
nefndar þ. 18. 8. 1988

BYGGINGAFULLTRÚINN
F.H. Í HAFNARFIRÐI


F.N.

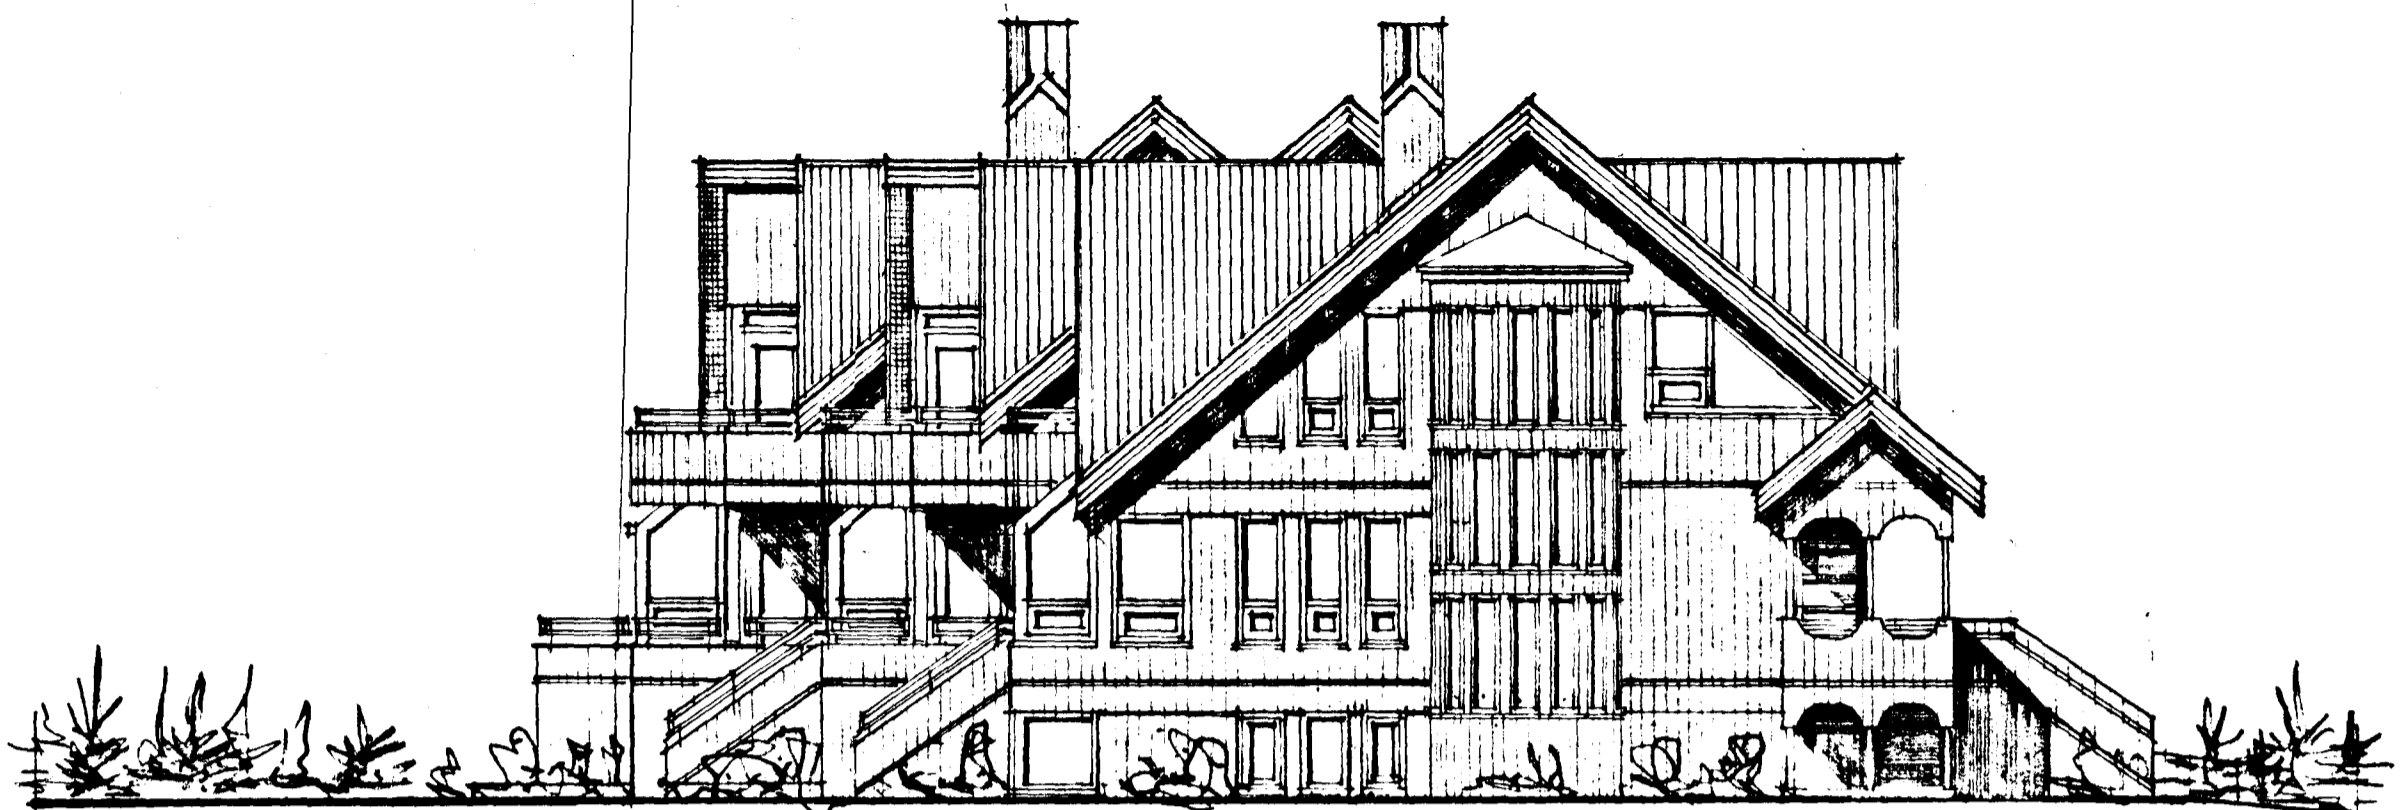


ÚTLIT SUÐ-AUSTUR M. 1:100

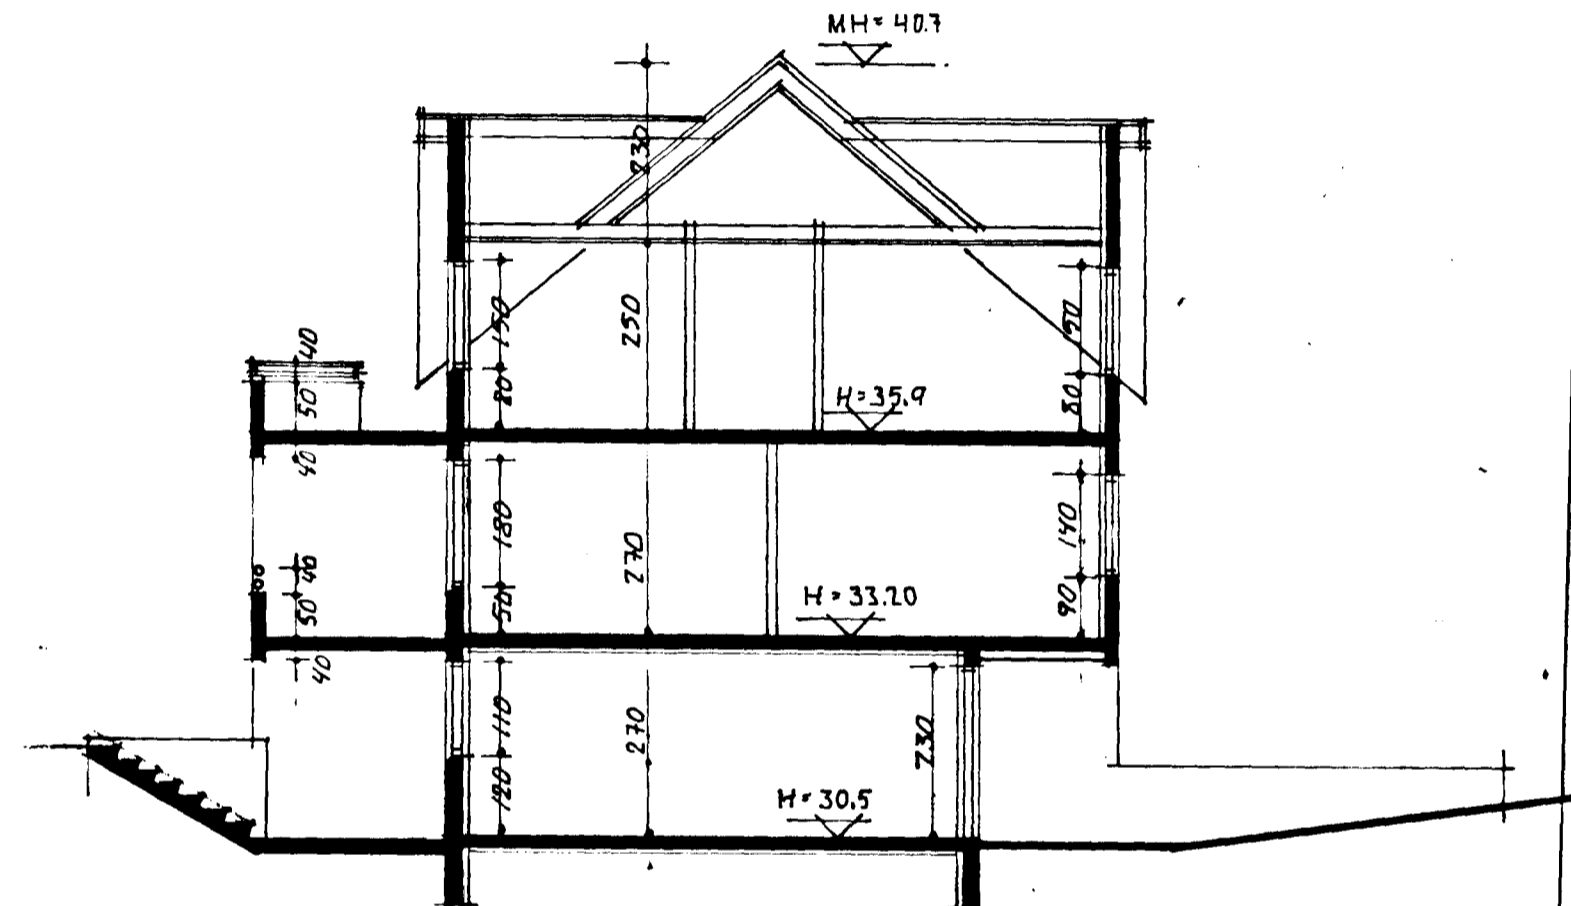

SNIB A-A M. 1:100

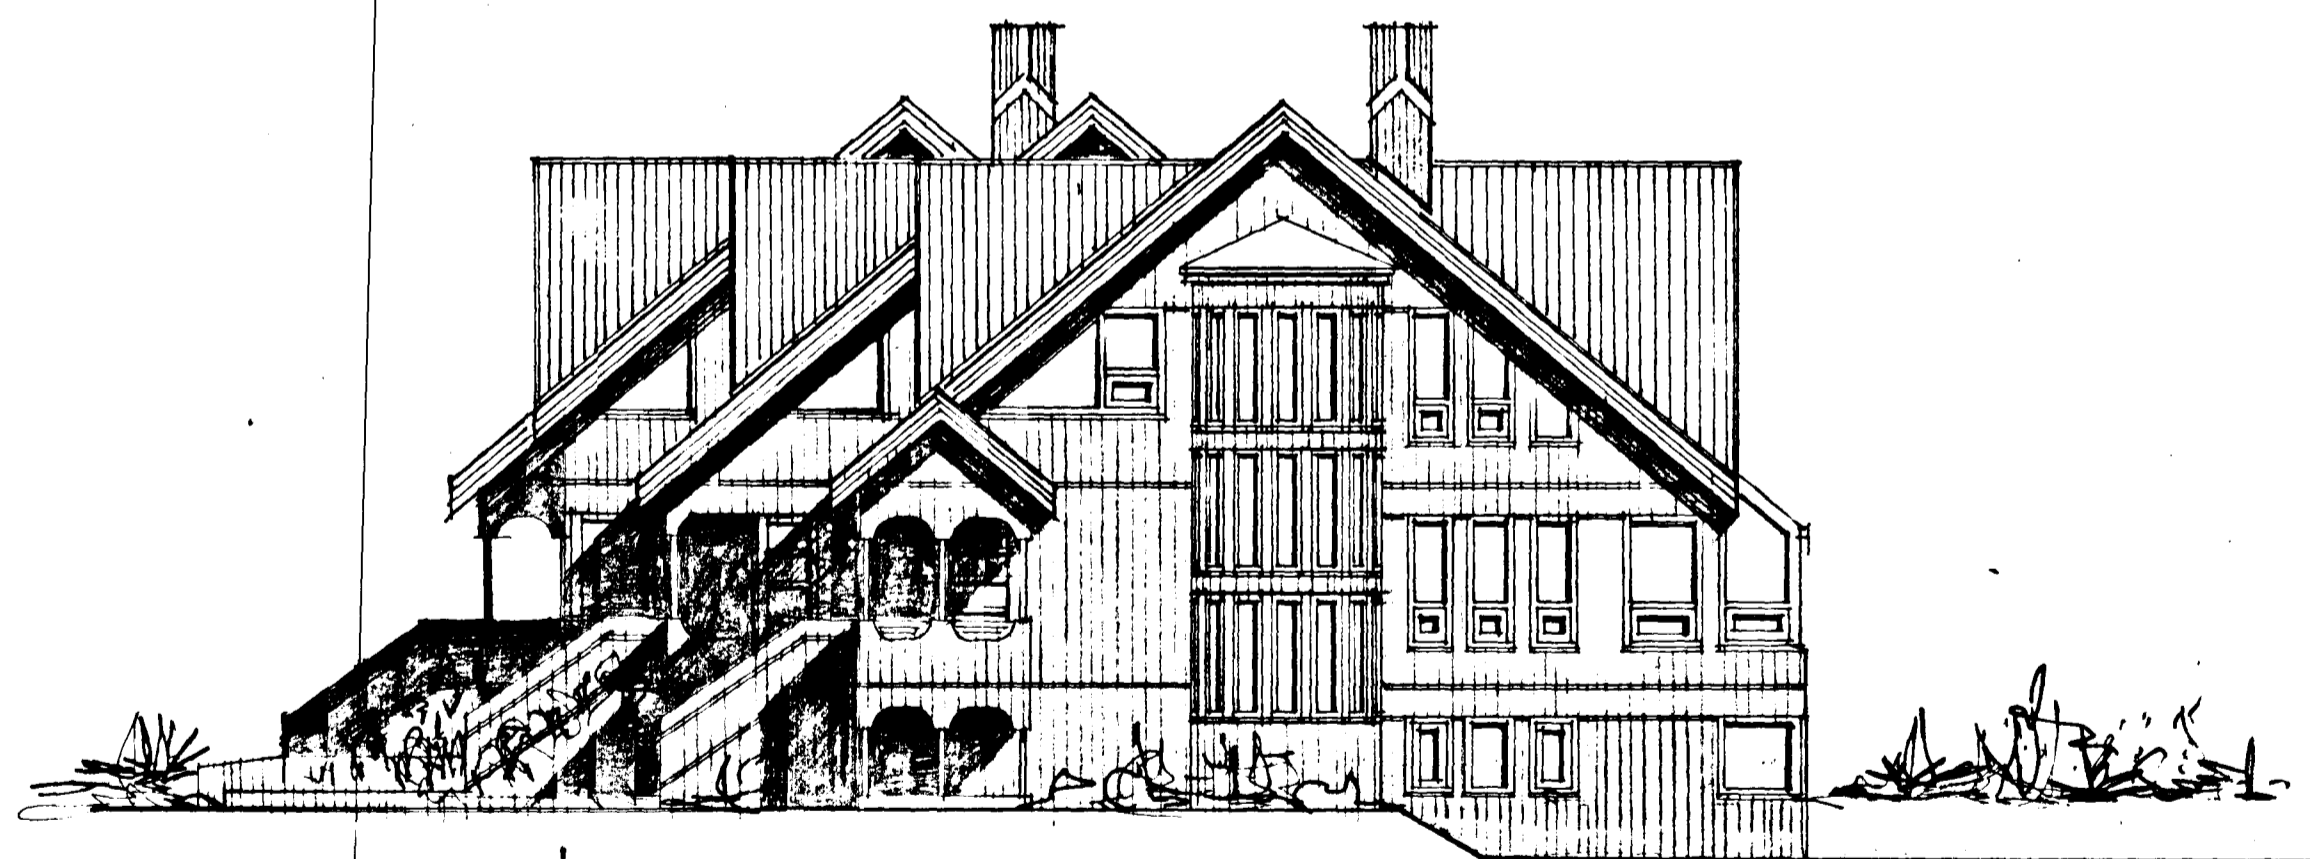

ÚTLIT NORÐ-VESTUR M. 1:100.

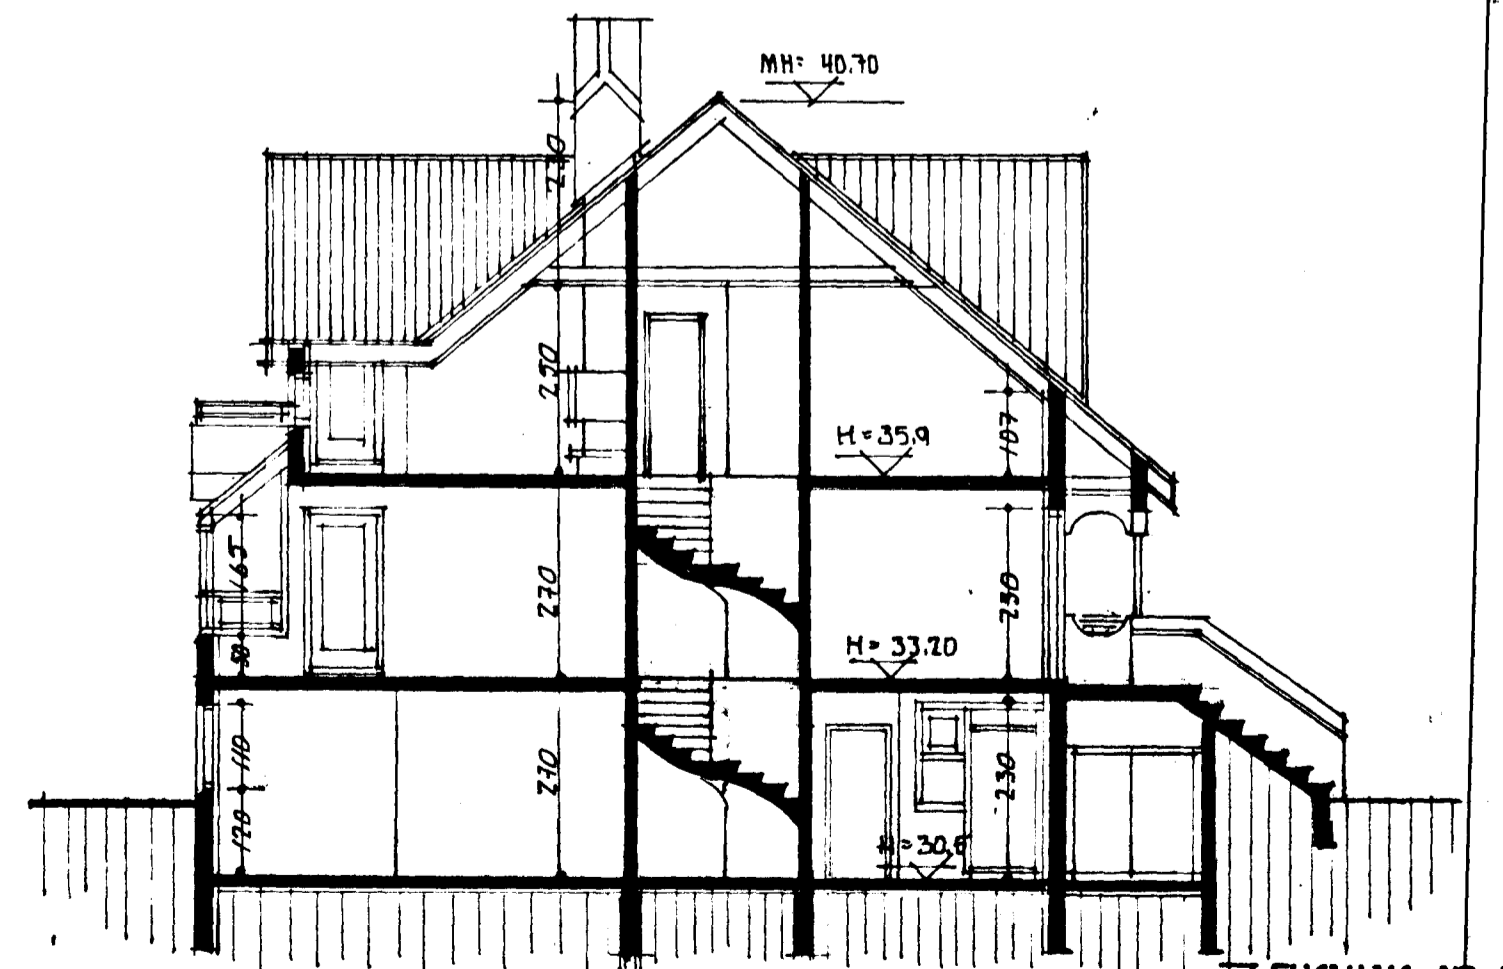

SNIB B-B M. 1:100.

BEIÐIT 27/8 89 *Þótt*

TEIKNING NR. 51

Sigurður Þorvarðarson