


Samþykkt á fundi bygginga-
nefndar p. 18. 1. 8. 19 88

BYGGINGAFULLTRÚINN
F.H. Í HAFNARFIRÐI

F.N.

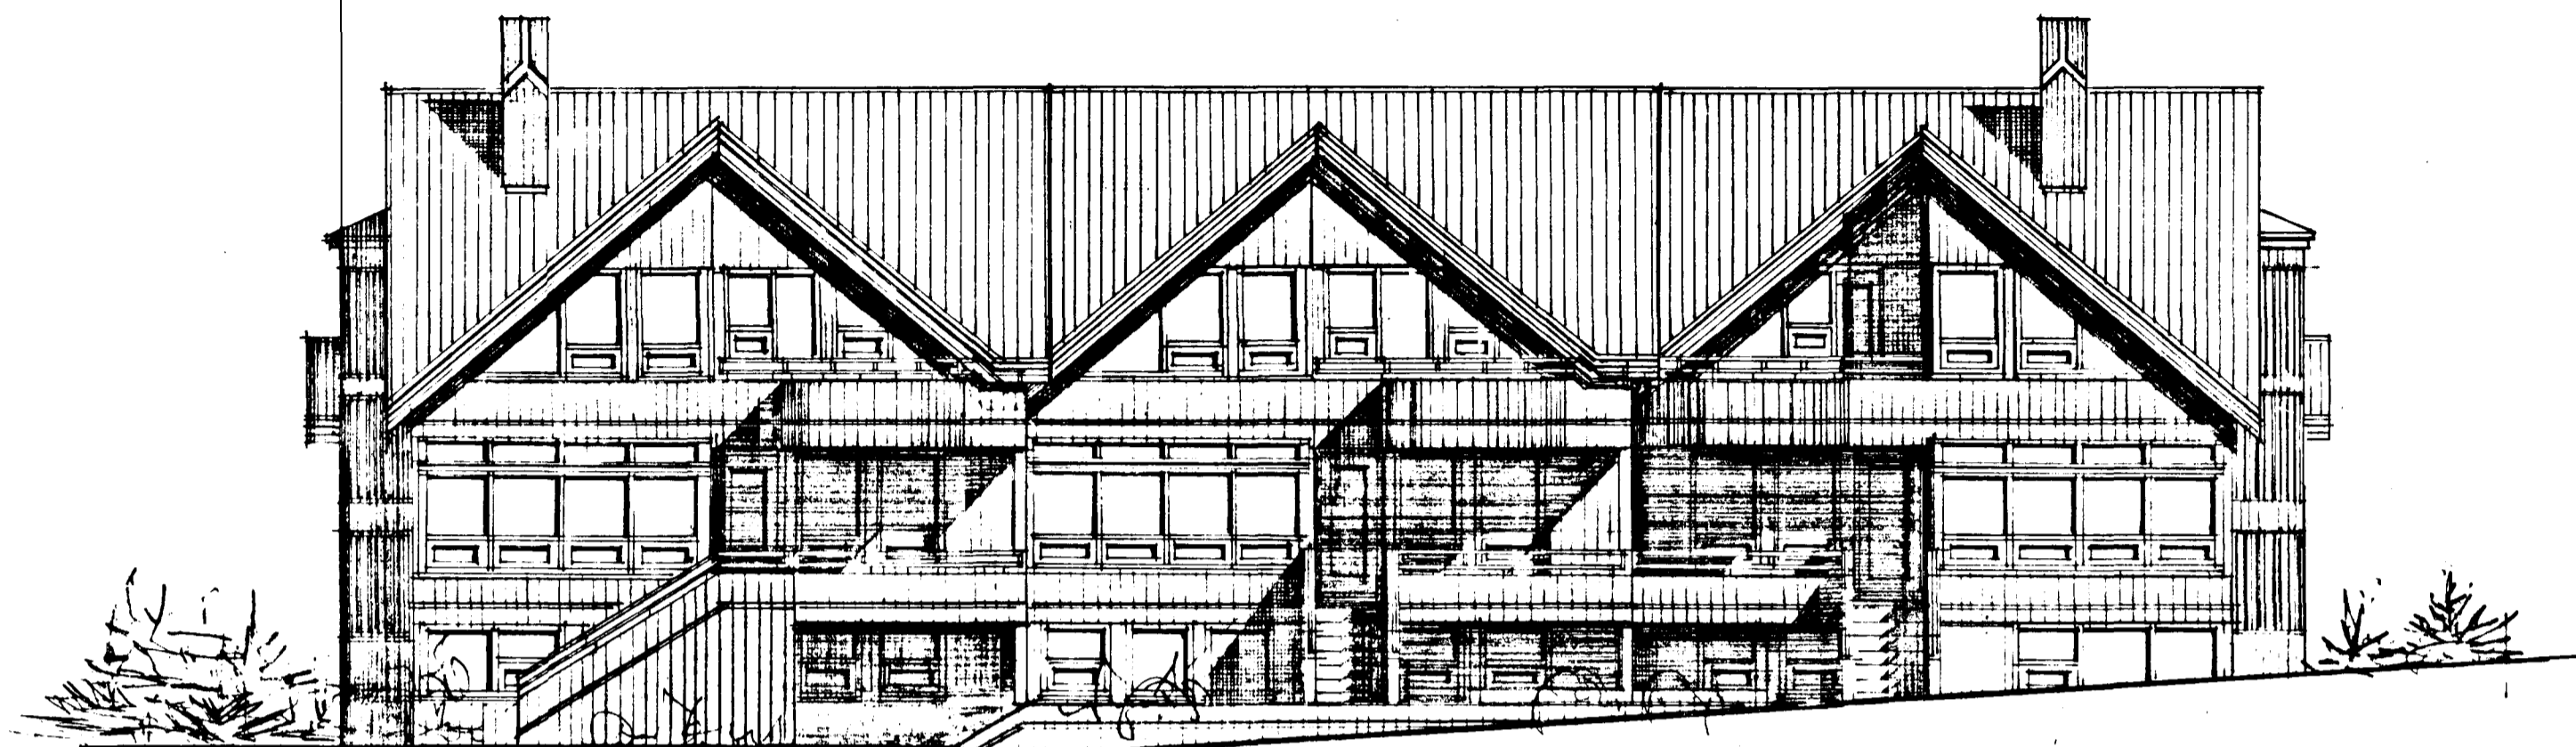

ÚTLIT SUÐ-VESTUR M. 1:100.



ÚTLIT NORD-AUSTUR M. 1:100.

BREYTT 23/8 88 sm p.

TEIKNING NR 4/5

Sigurður Þorvarðarson