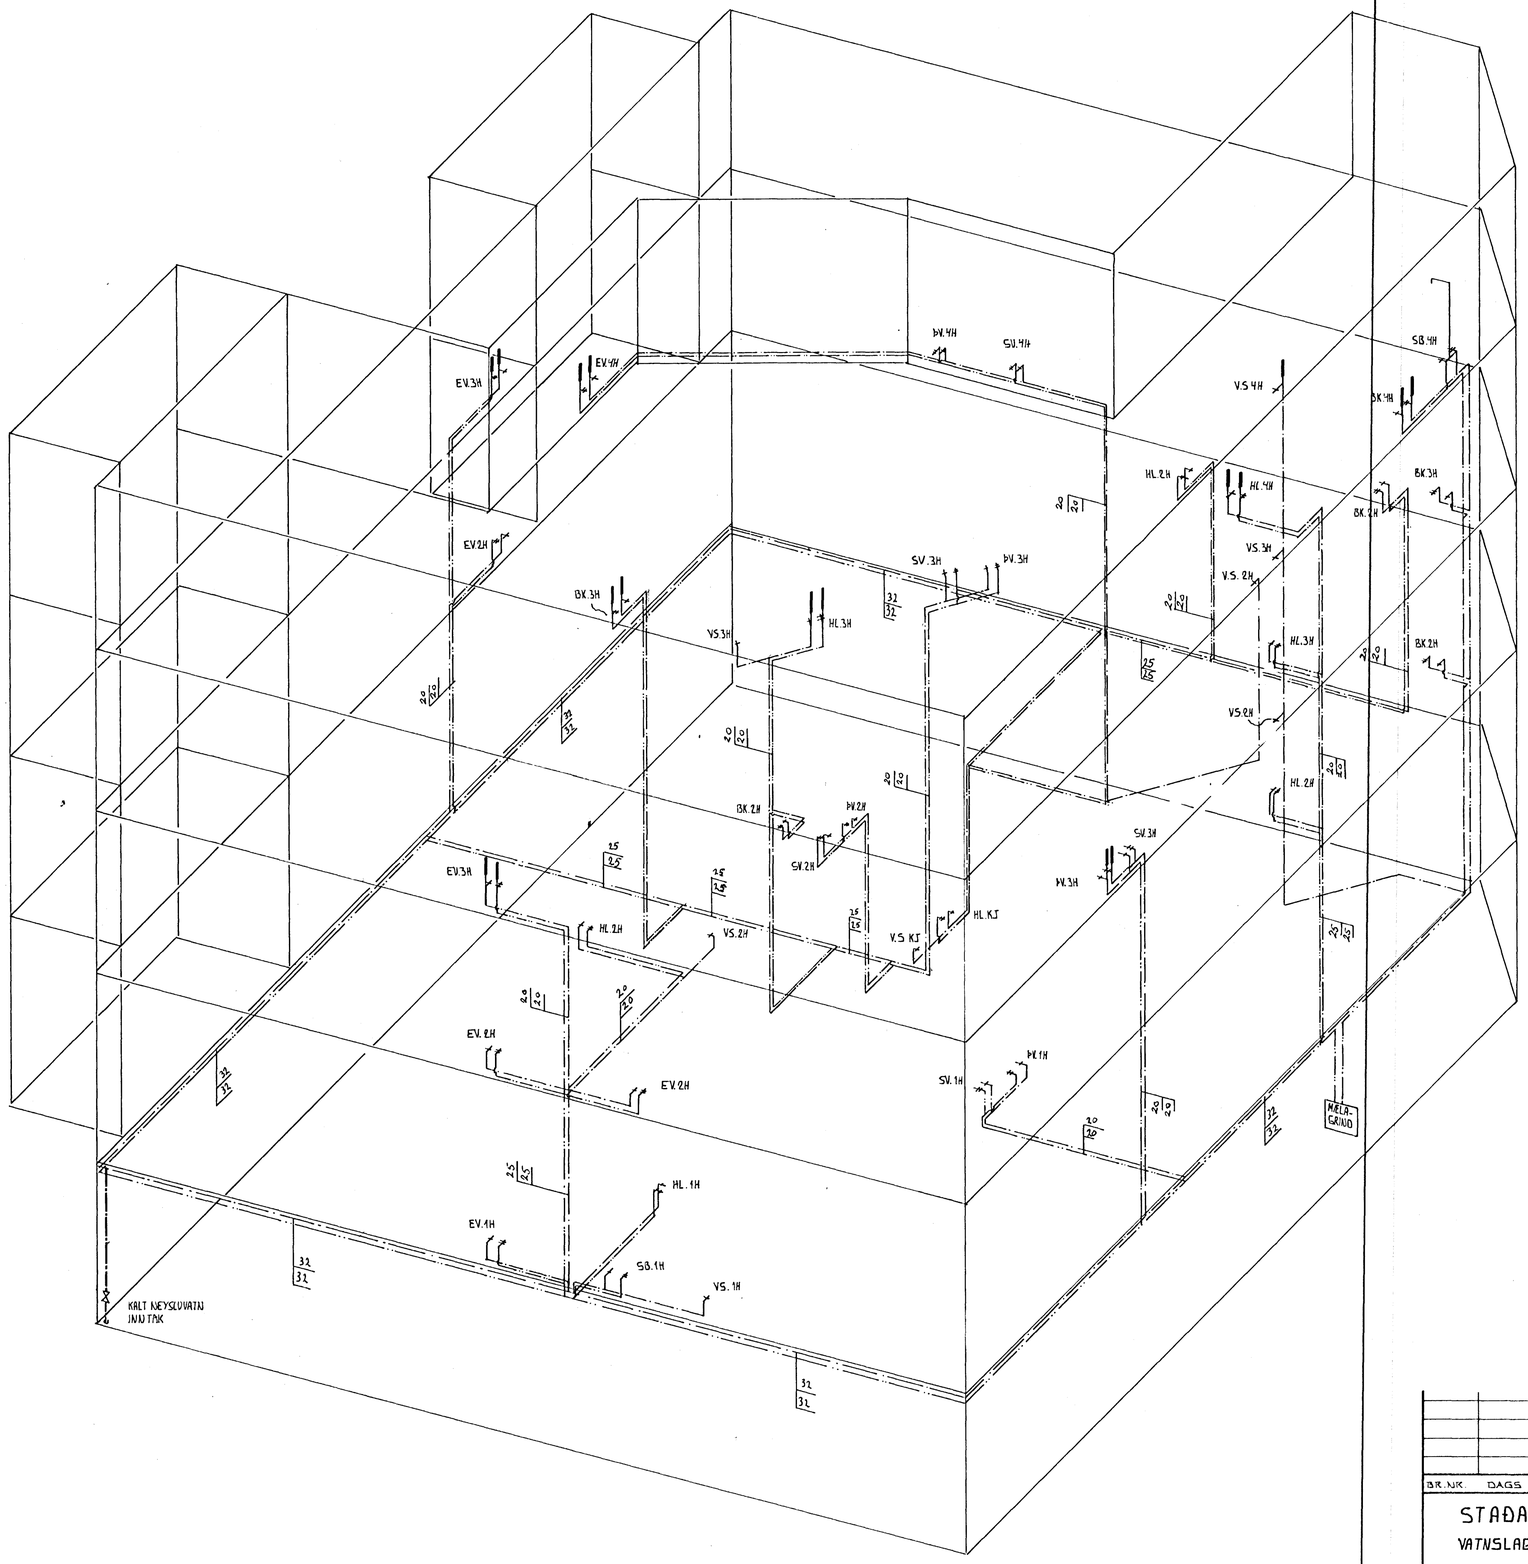

02 JAN 1990 HAFNARFJARÐARBÆR BYGGINGAFULLTRÚINN

BR.NR.	DAGS	EÐLI BREYTINGAR	SIGN.

STAÐARHVAMMUR 1 HAFNARFIRÐI

VATNSLAGNIR - RÚMMYND

MÆLIKV. 1:50

SIGURÐUR ÞORLEIFSSON TÆKNIFRÆÐINGUR F.T.F.I.

STRANDGÖTU 11 HAFNARFIRÐI SÍMI 54751/54255

DAGS.	DES '89
HANNAÐ	EV
TEIKNAÐ	EV
VERK NR.	8845
BLAÐ NR.	2-09