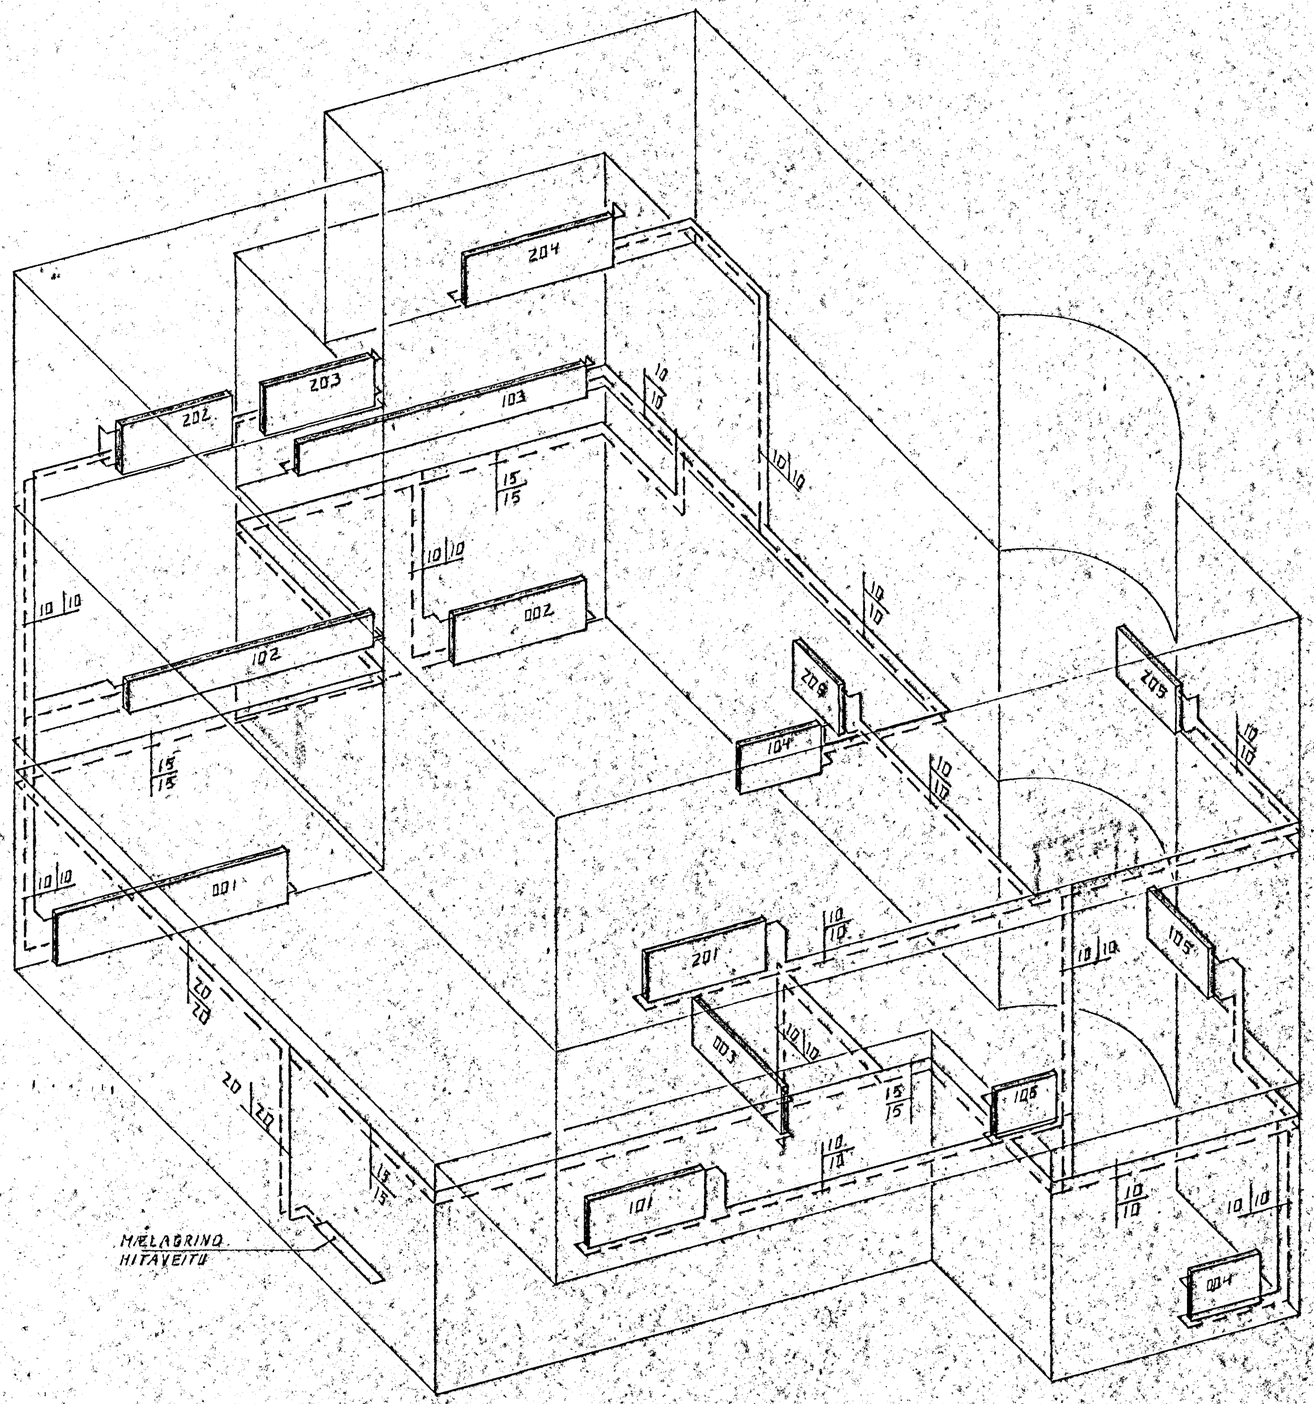

RÚMMYND 1:50

23 JAN 1990
HAFNARFJARÐARBÆR
BYGGINGAFULLTRÚINN

BR.NR.	DAGS	EÐLI BREYTINGAR	SIGN.

STAÐARHVAMMUR 21 HAFNARFIRÐI
HITALAGNIR, RÚMMYND

MKJKV. 1:50

SIGURÐUR ÞORLEIFSSON TÆKNIFRÆÐINGUR F.T.F.I.
STRANDGÖTU 11 HAFNARFIRÐI SÍMI 54751

DAGS. DES. 88
HANNAÐ H.Þ.
TEIKNAÐ H.Þ.
VERK NR. 8834
BLAÐ NR. 2-06