




ÚTLIT VESTUR M 1:100

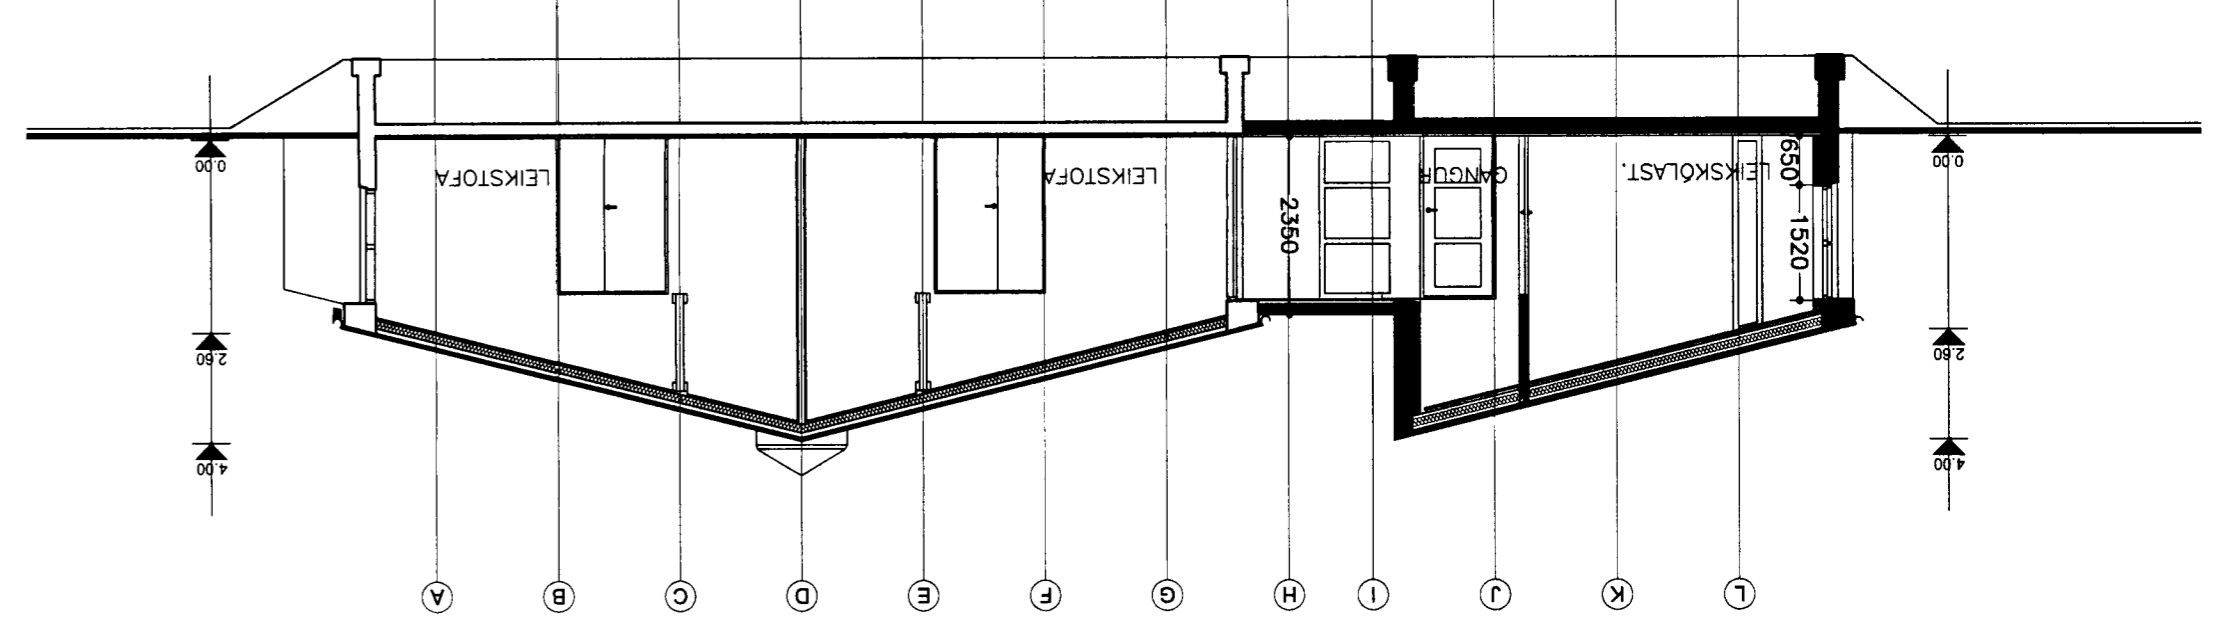


SKURBUR A-A

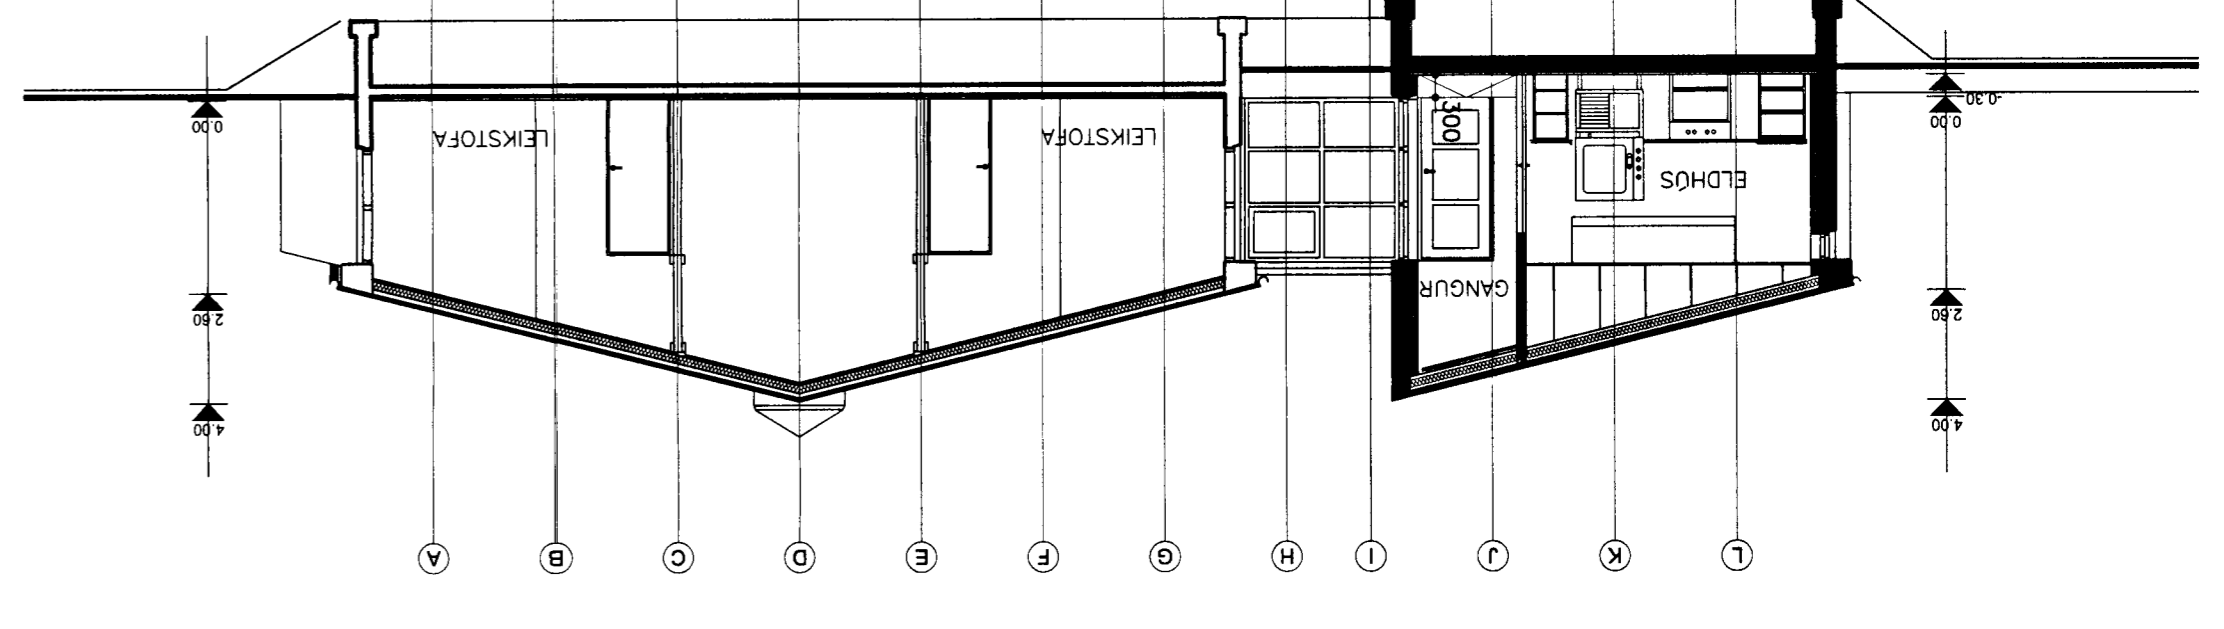


SKURBUR B-B

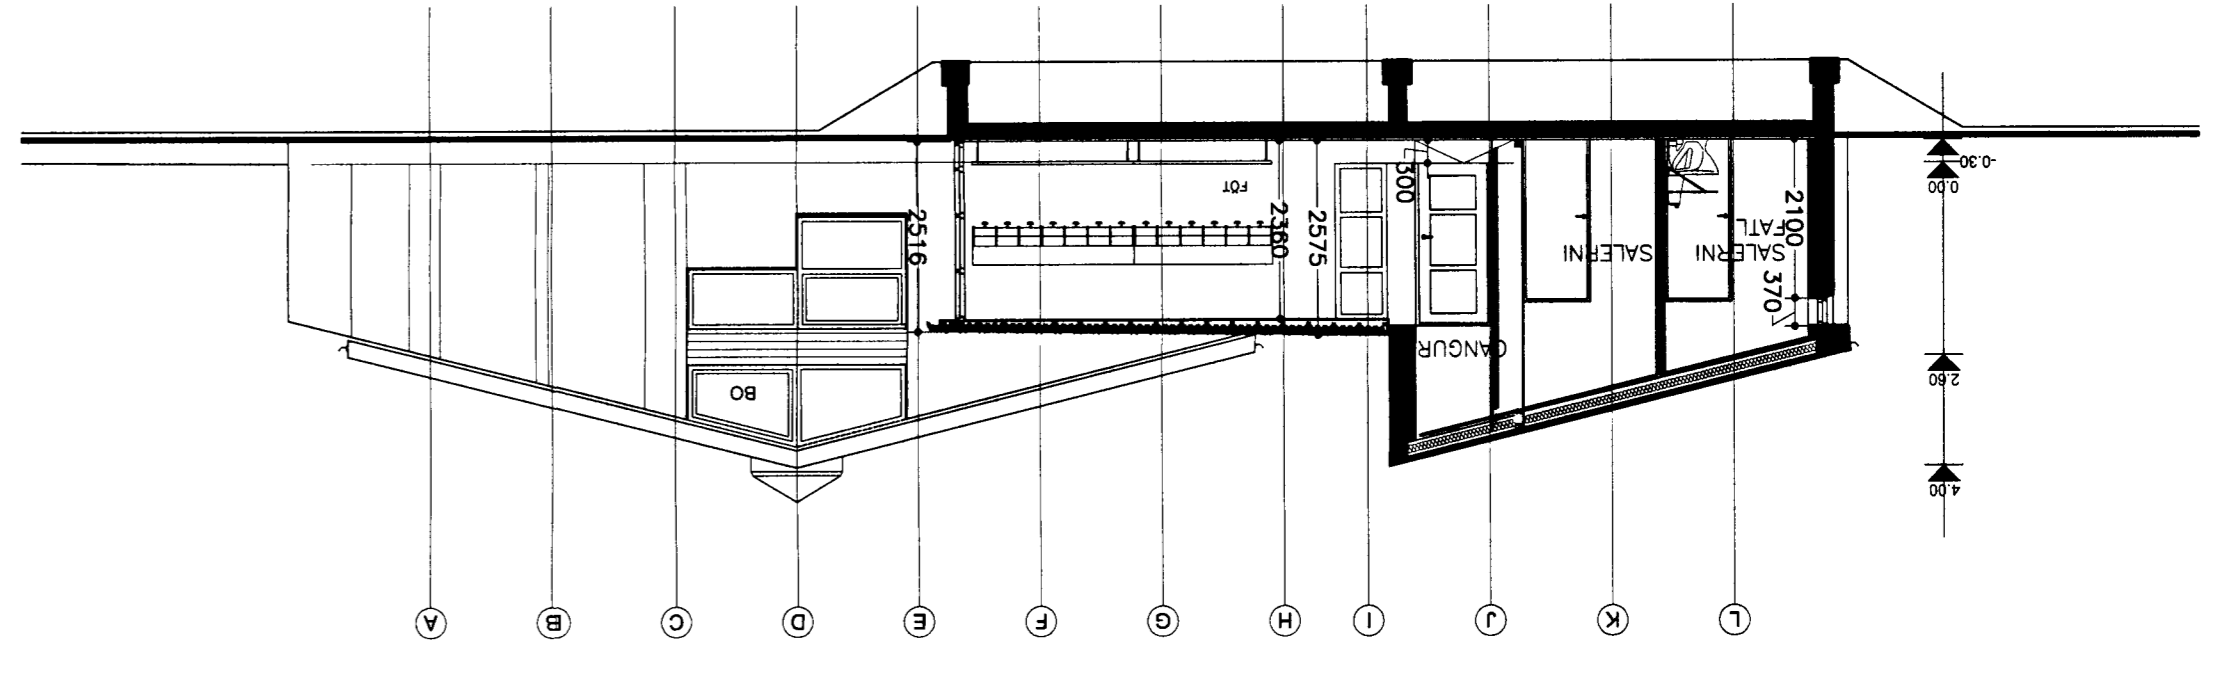


SKURBUR C-C

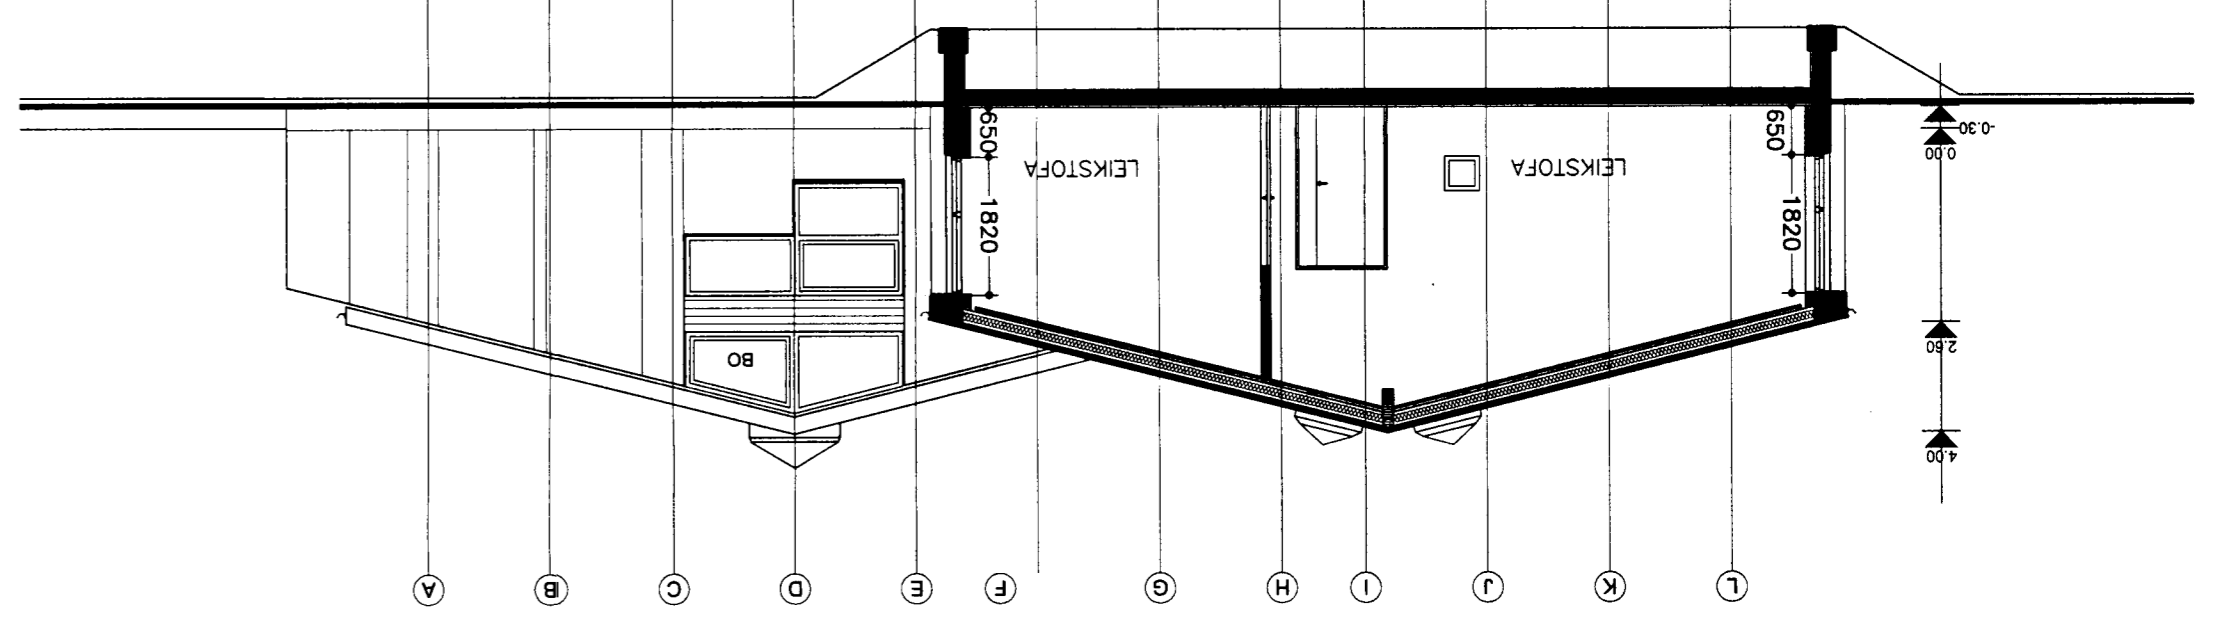


SKURBUR D-D

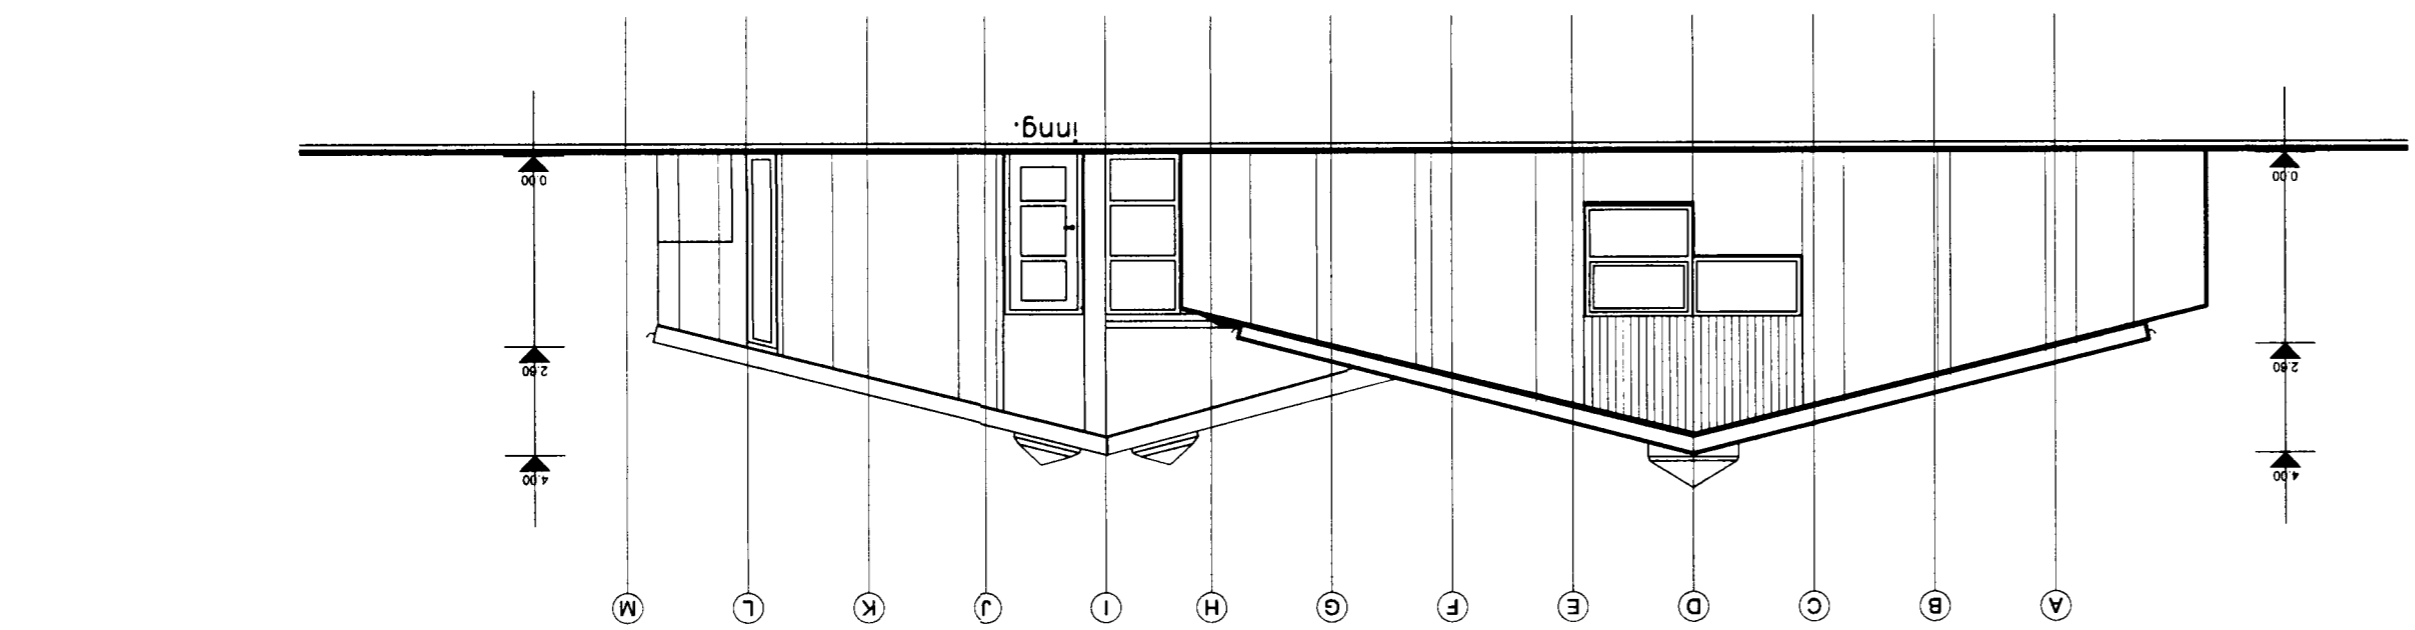

ÚTLIT AUSTUR M 1:100

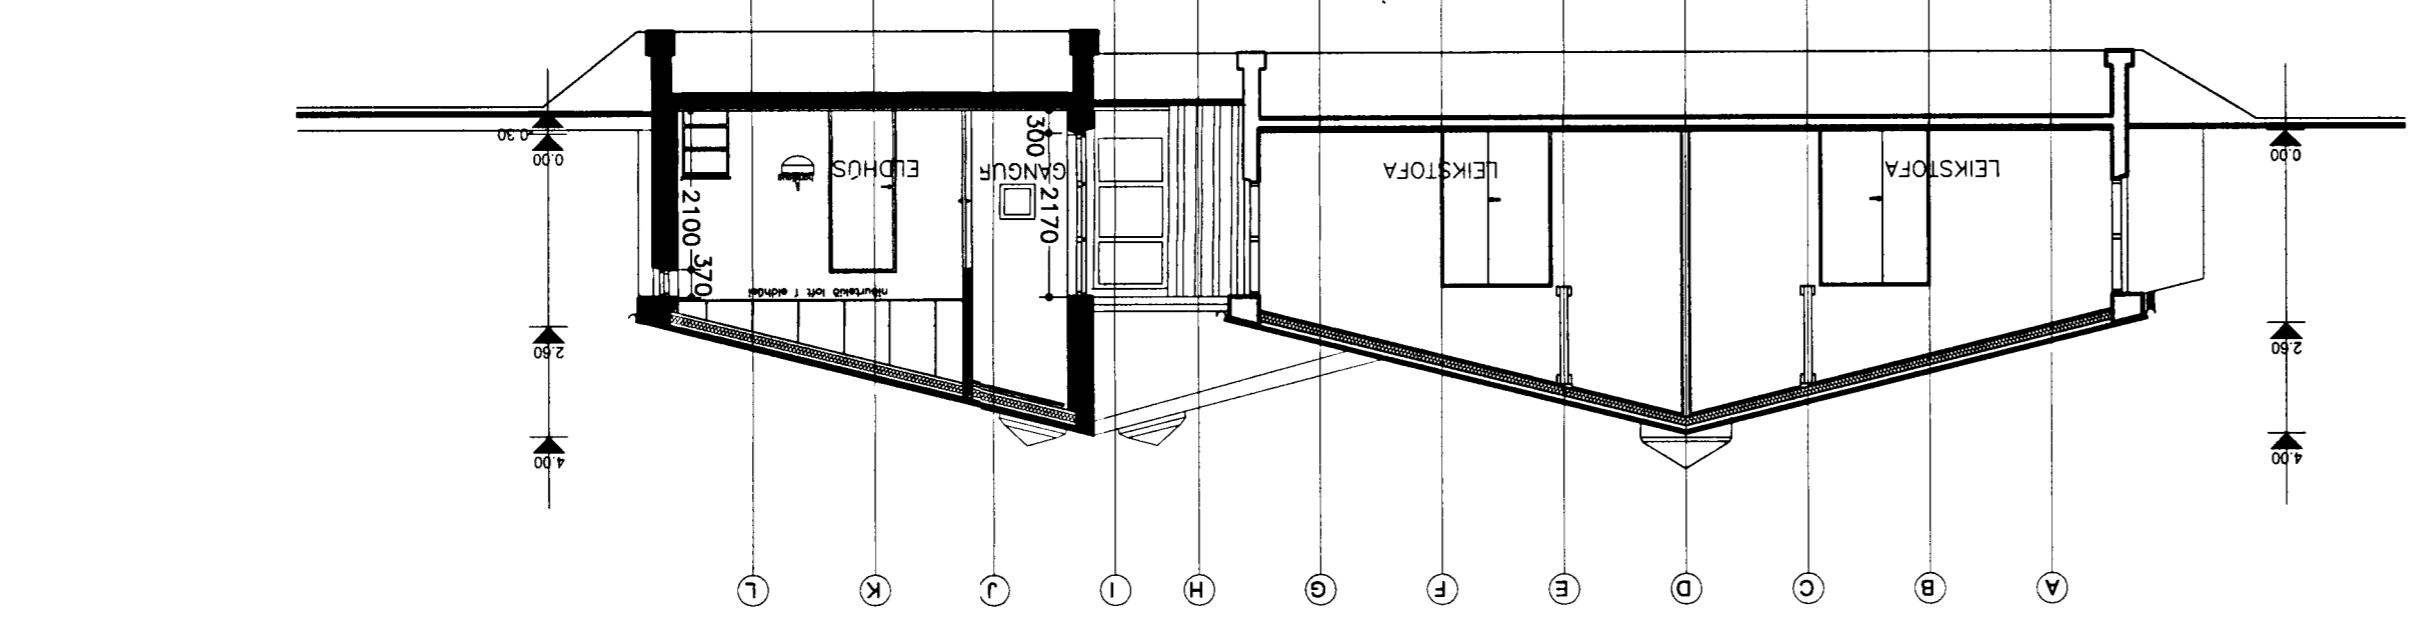

SKURBUR E-E

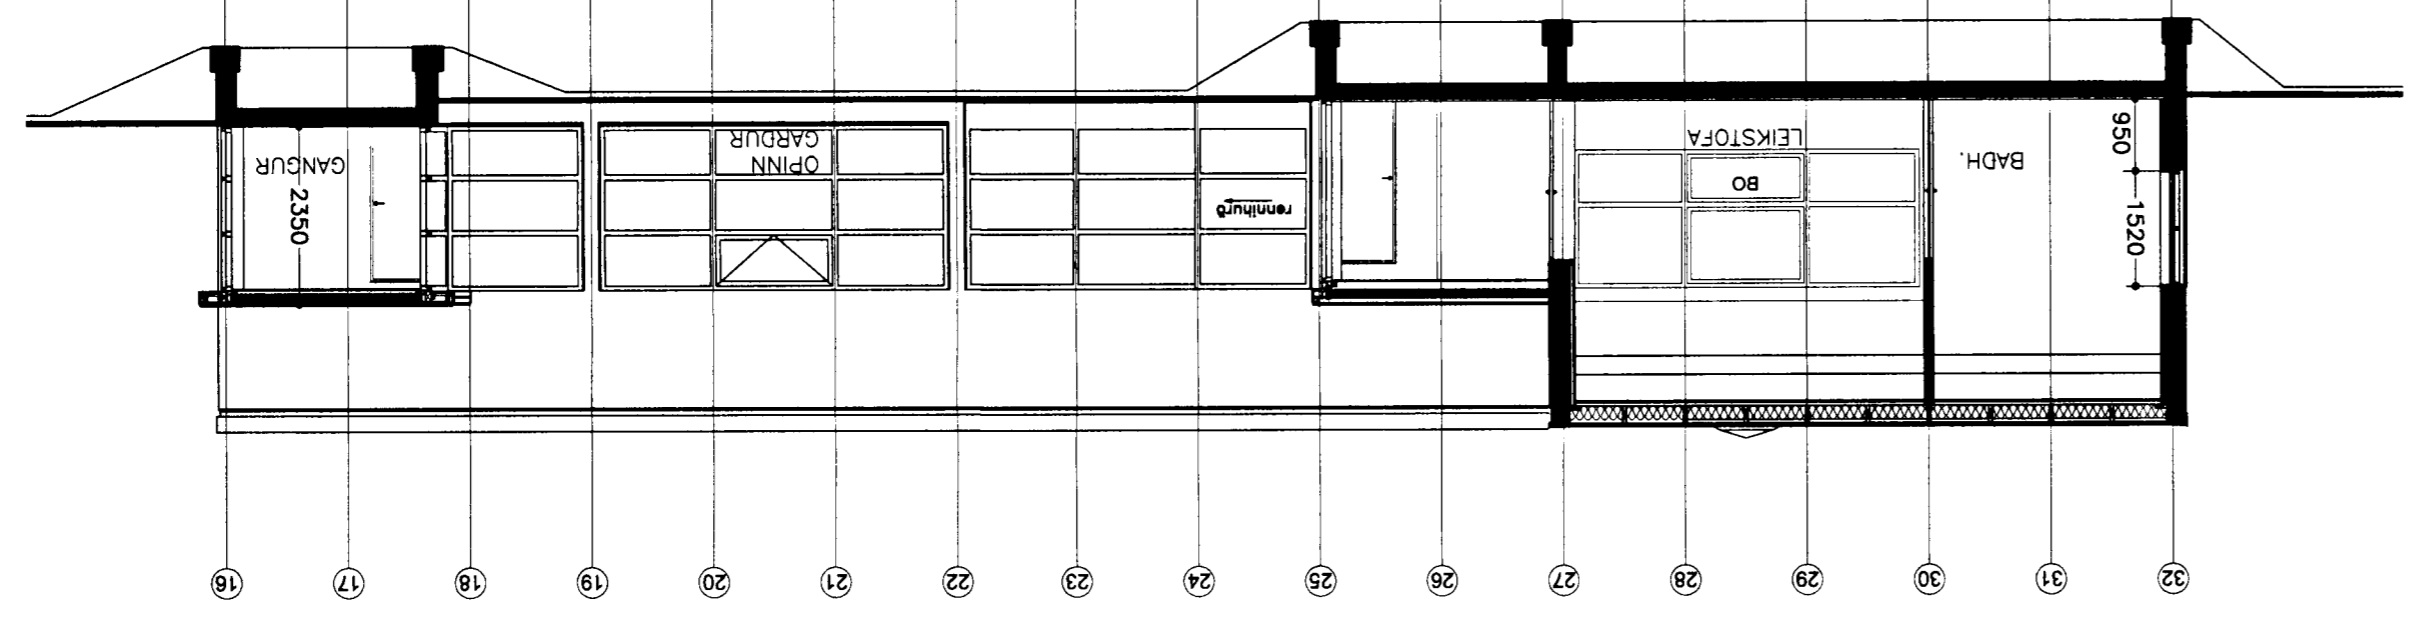

SKURBUR F-F

Vörðubr: Stóðarhammur 23, Háanarfið  
Léikskólinn Hammur - stóðubr

Vörðubr: Útlit og skurðir  
Táknumer: 03  
Málsvæði: 1:100  
Táknað: HP  
Vörðubr: 0232  
Dagsetning: 18.12.2002  
Táknað:

ARKITEKT  
GUMUNDUR KR. GUMUNDSSON,  
OLAFUR SIGURSSON,  
SIGURBUR HALLGRÍMSSON,  
HJÓRTUR PÁLSSON,  
BYGG. FR.

Samþykkt þann  
27. FEB. 2002  
Byggingarvitirúðin í Háanarfið  
Eirundur Hilmarsson