



GRUNNMYND HÁALOFT M 1:100

GRUNNMYND M 1:100

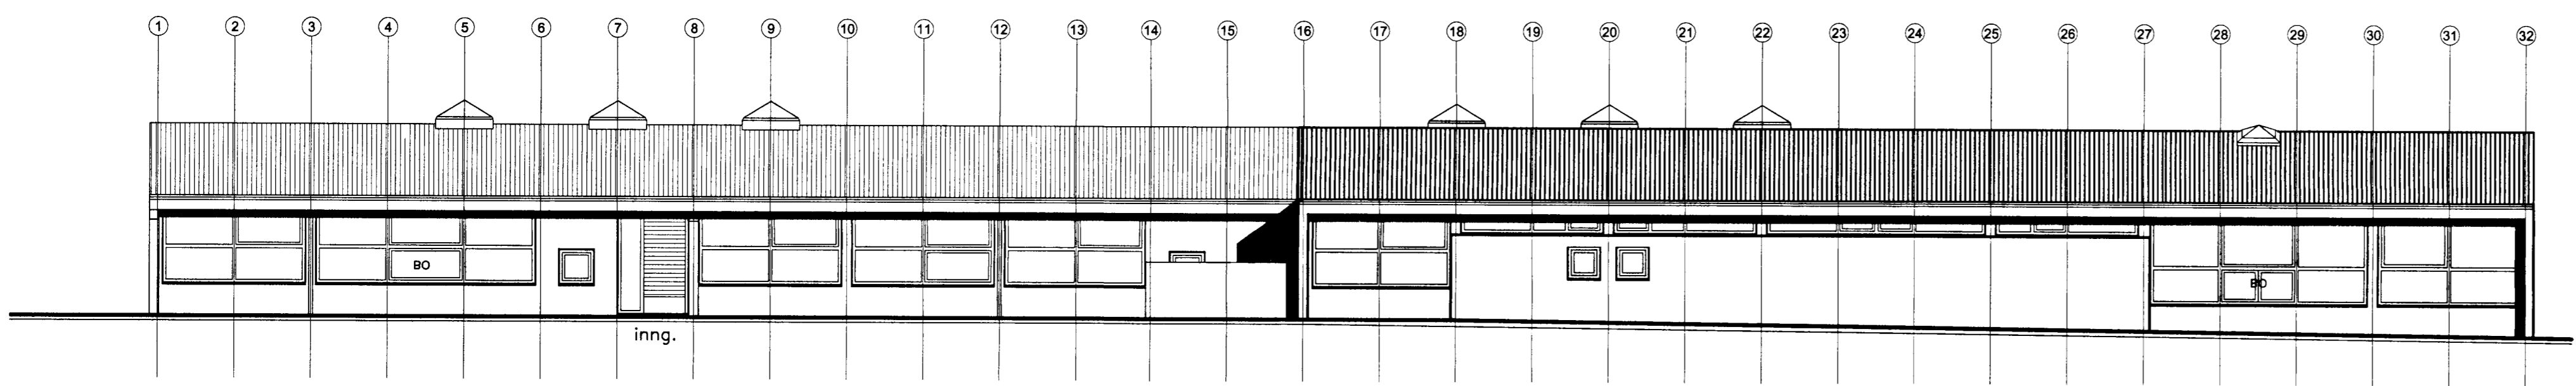

ÚTLIT NORÐUR M 1:100

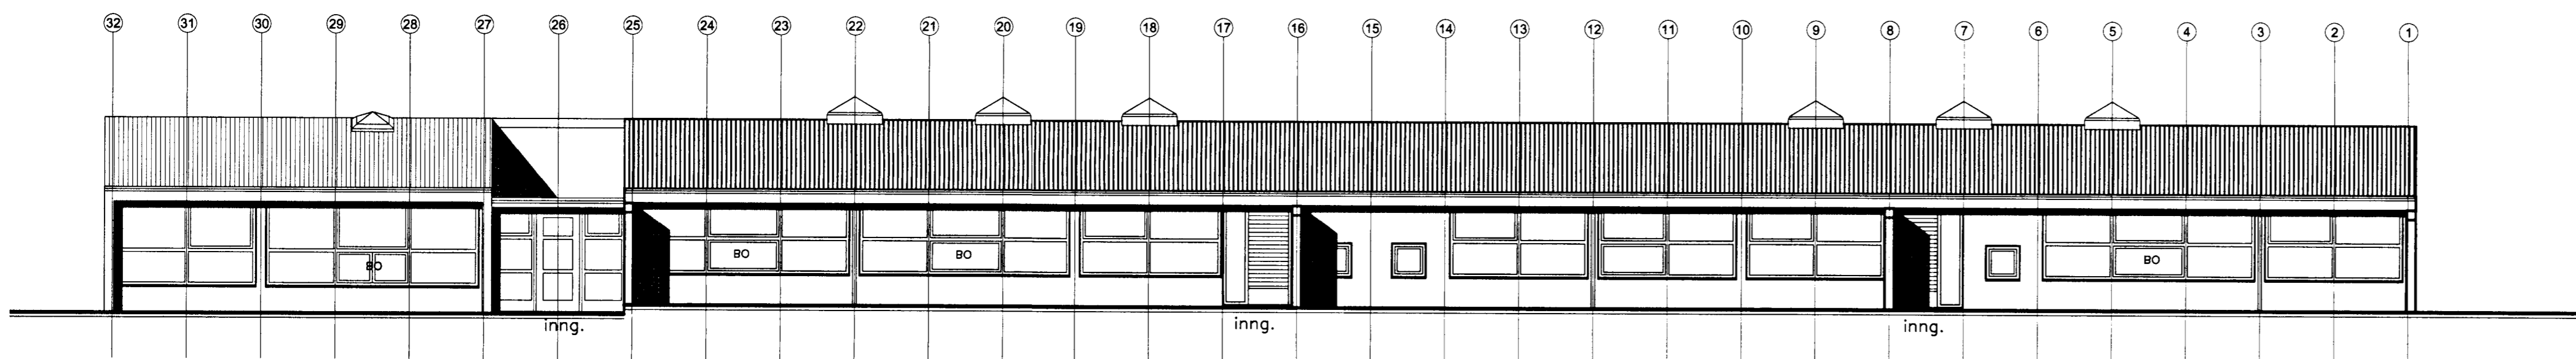

ÚTLIT SUÐUR M 1:100

Verkhelt:	Staðarhvamur 23, Hafnarfirði Leikskólinn Hvammur - stækkun
Verkhliut:	Grunnmynd og útlit
Teiknínúmer:	02
Mælikvarði:	1:100
Teiknað:	HP
Yfirfarði:	
Samþykkt:	
Verknúmer:	0232
Dagsetning:	18.12.2002
Teiknisöð:	