




KP

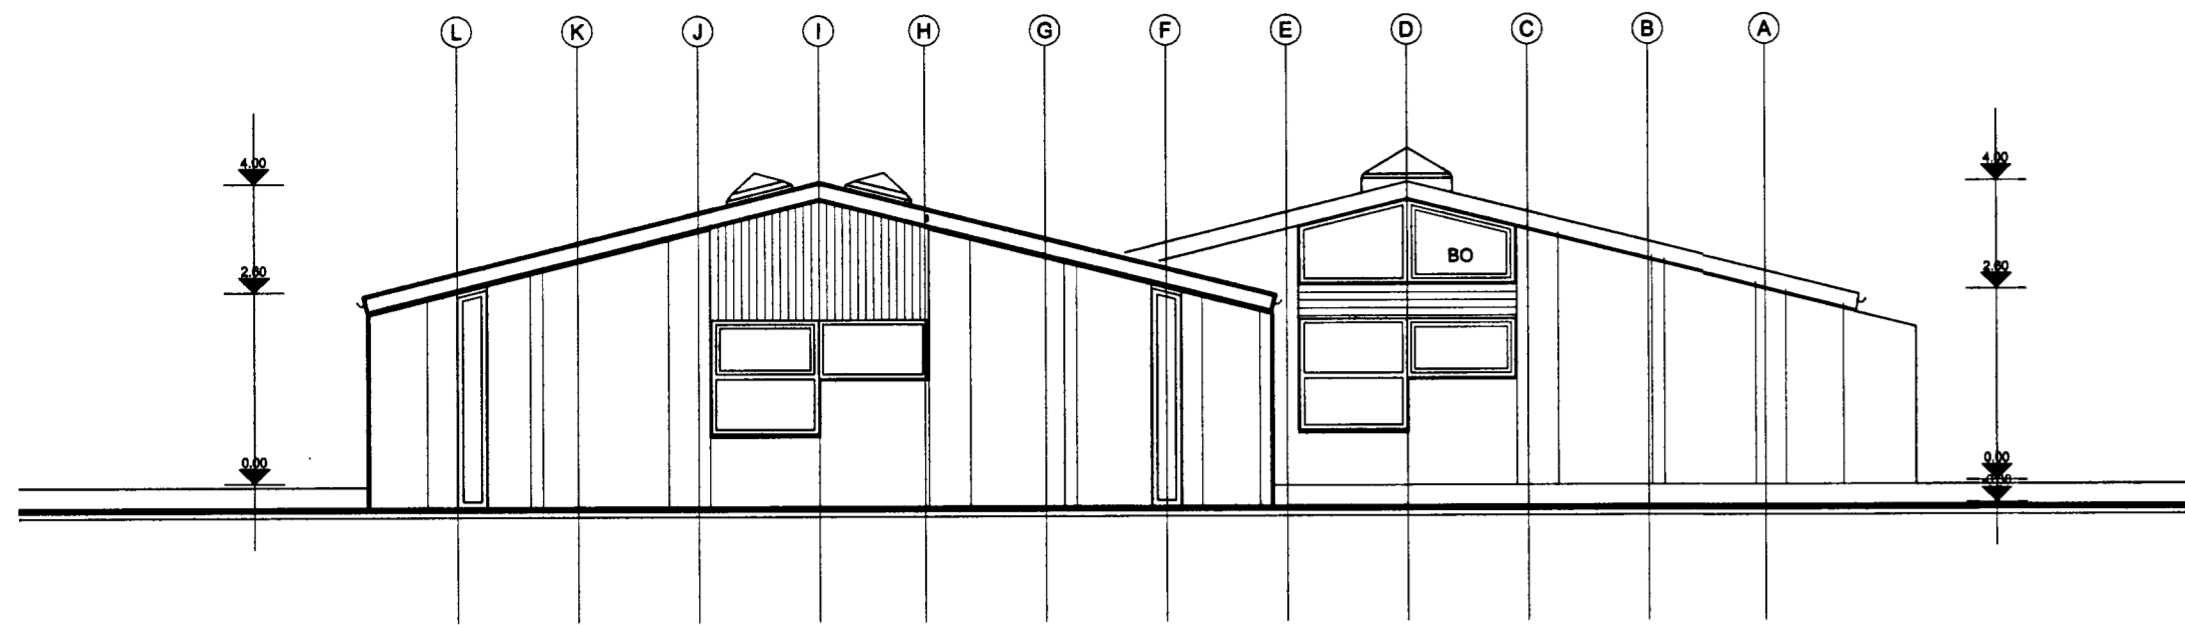


ÚTLIT VESTUR M 1:100

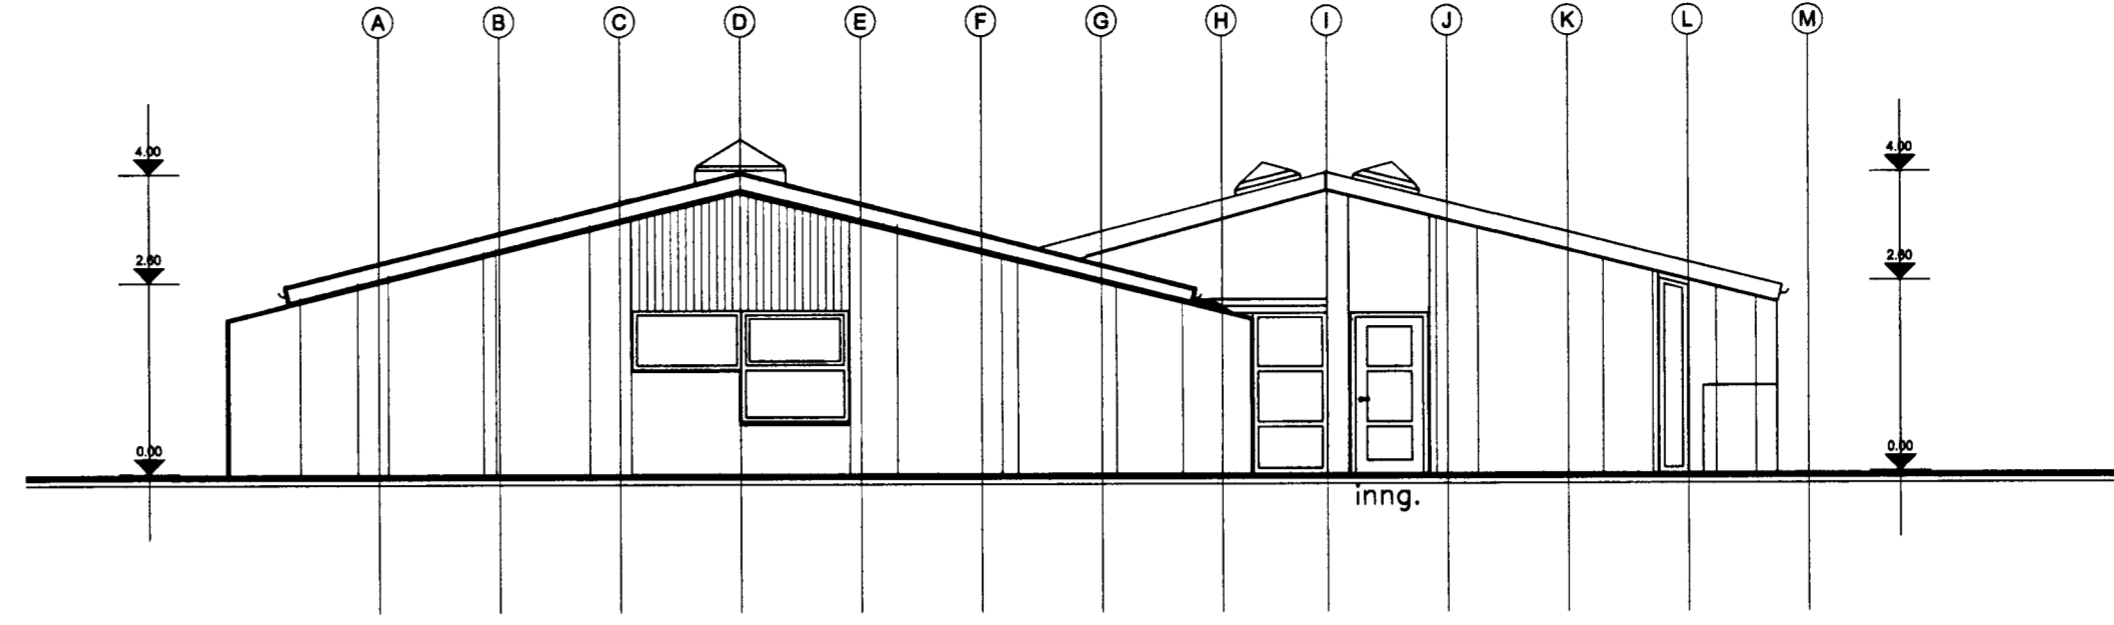


ÚTLIT AUSTUR M 1:100

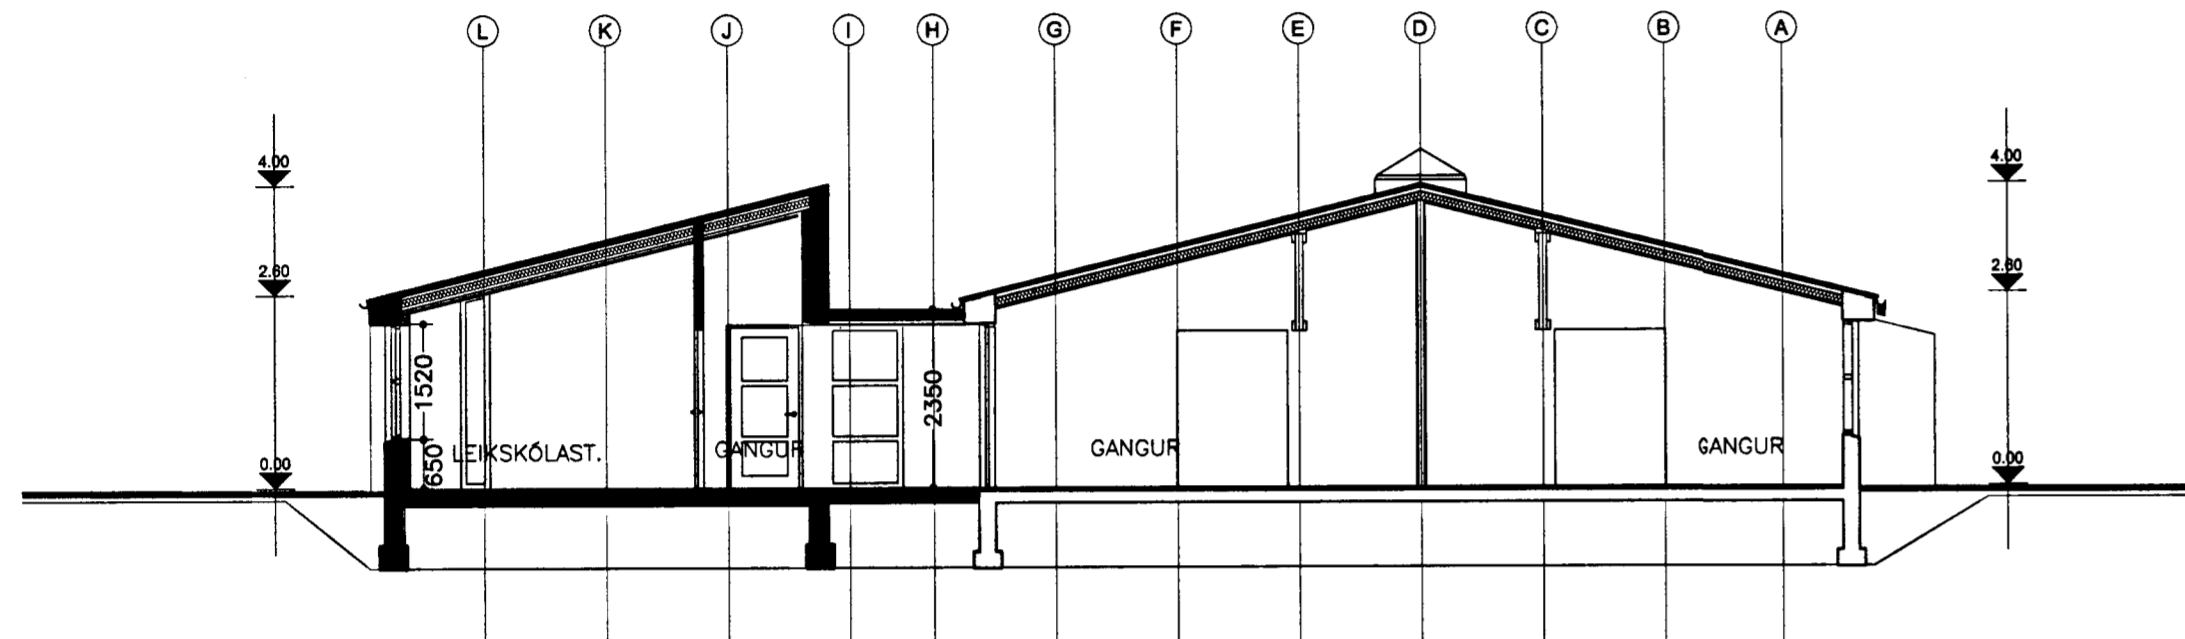


SKURÐUR A-A

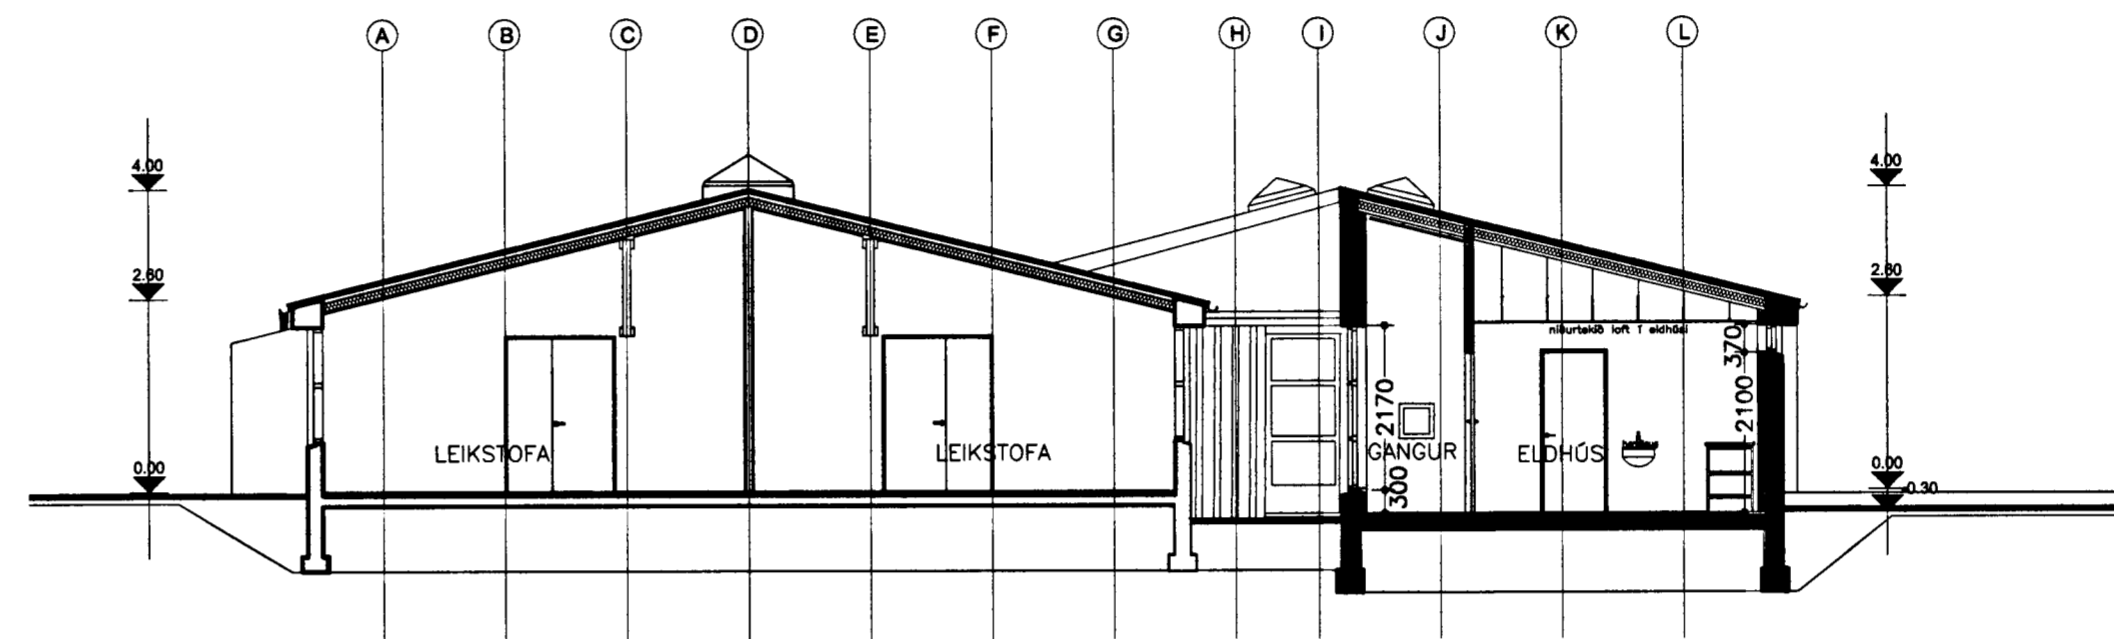


SKURÐUR E-E

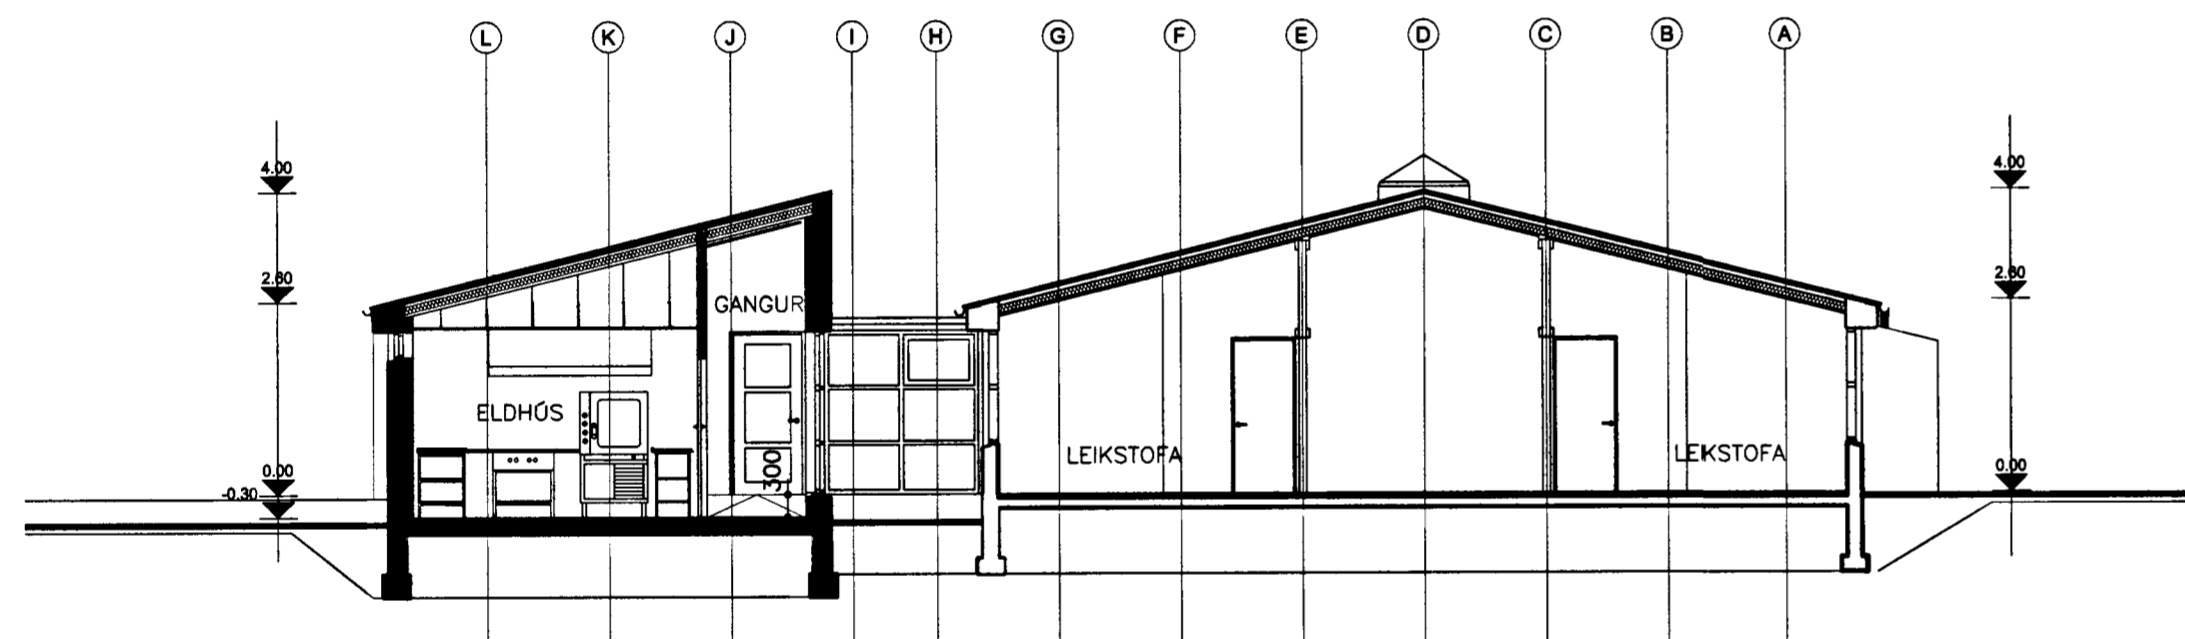


SKURÐUR B-B

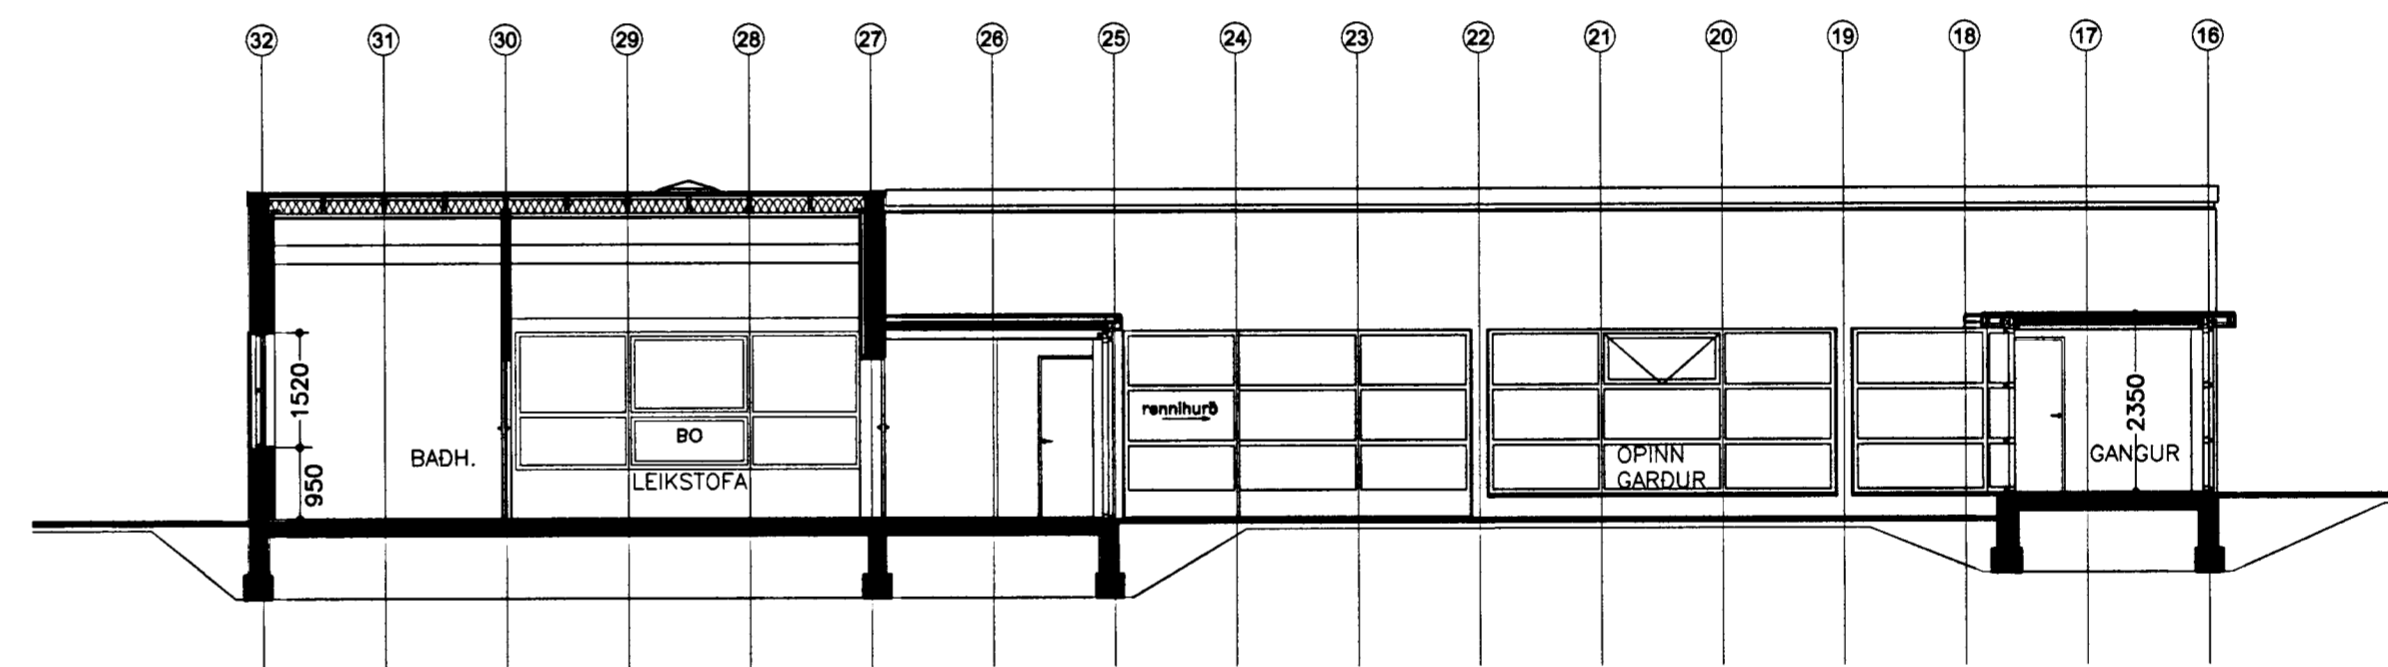

SKURÐUR F-F

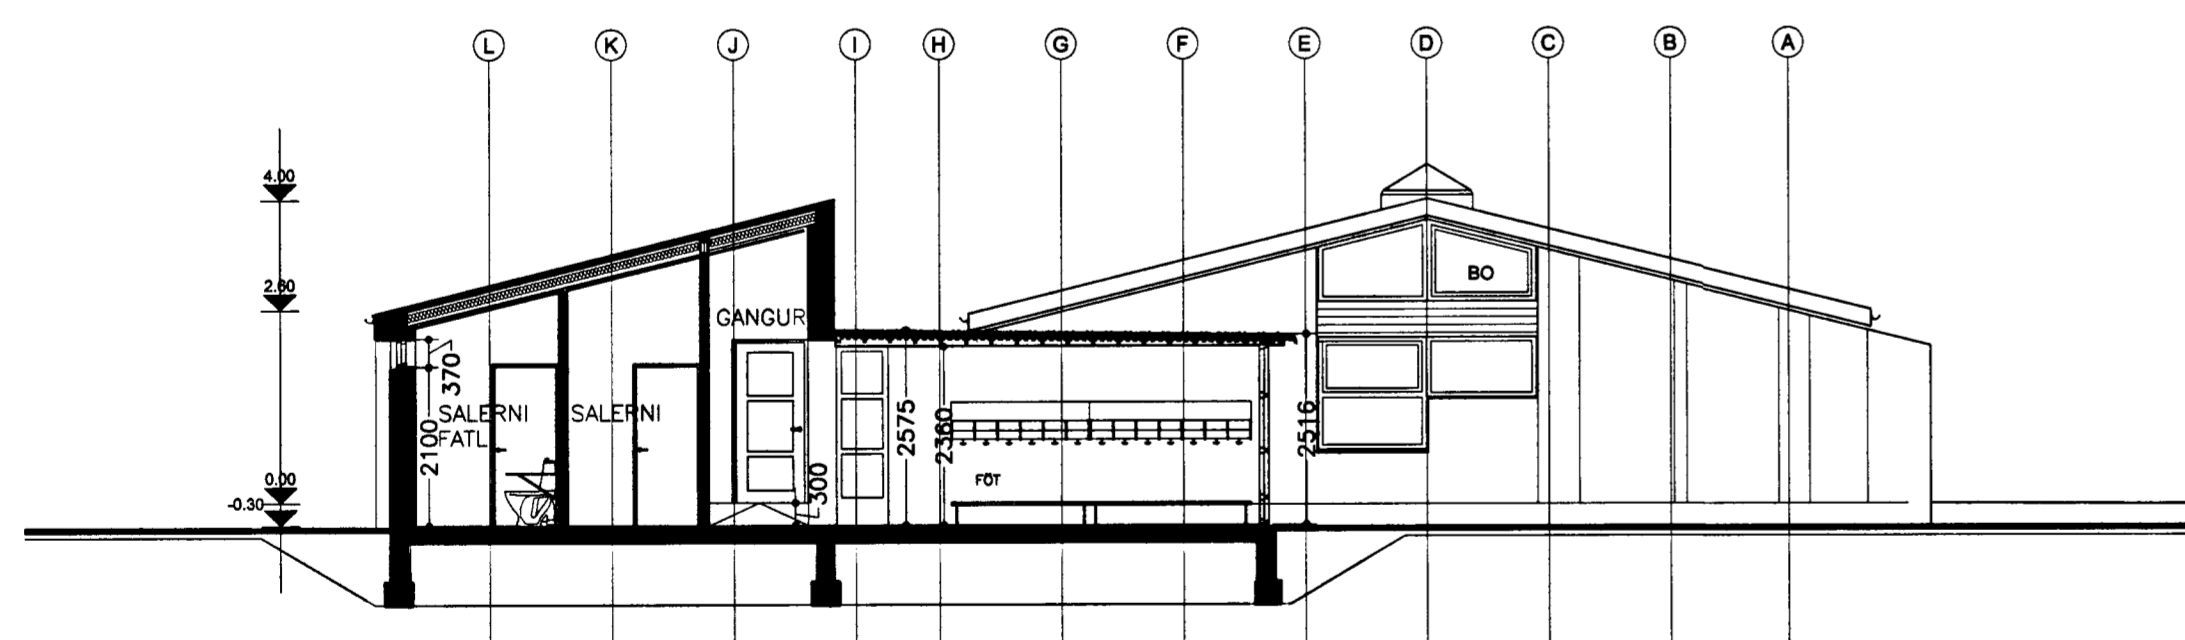

SKURÐUR C-C

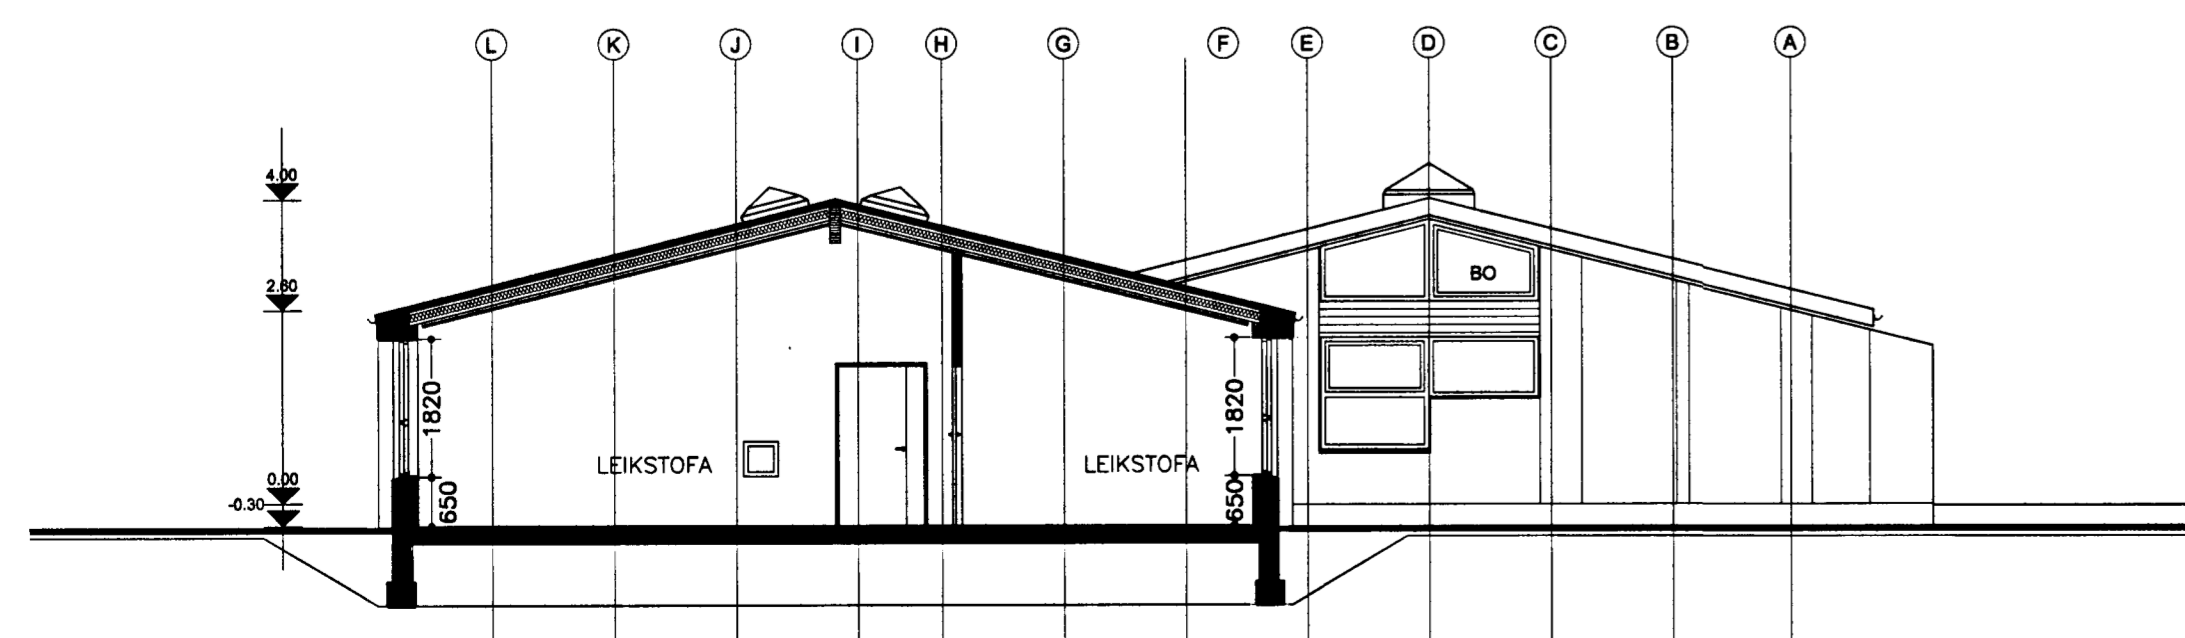

SKURÐUR D-D

Verkefni:	Staðarhvamur 23, Hafnarfirði Leikskólinn Hvammur - stækkun
Verkhliði:	útlit og skurðir
Teknínúmer:	03
Mælikvæði:	1:100
Teknað:	HP
Yfirfarð:	
Samþykkt:	
Verknúmer:	0232
Dagsetning:	23.10.2003
Teknistöð:	