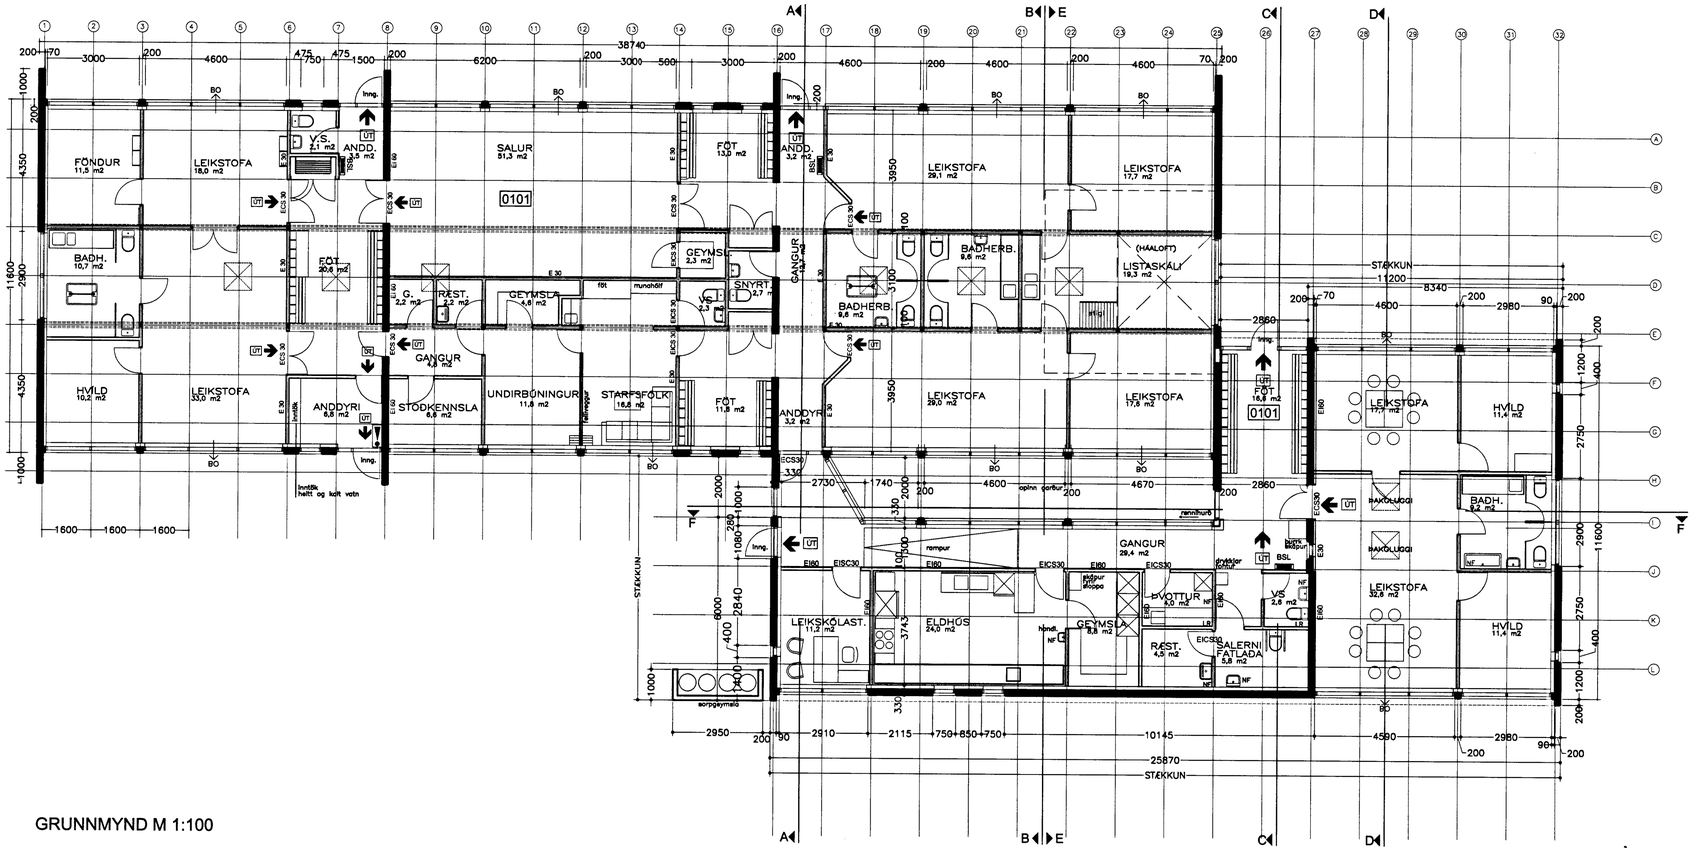

GRUNNMYND M 1:100

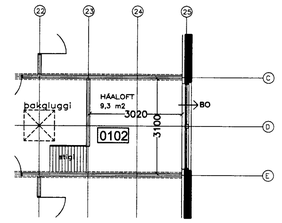

GRUNNMYND HÁALOFT M 1:100

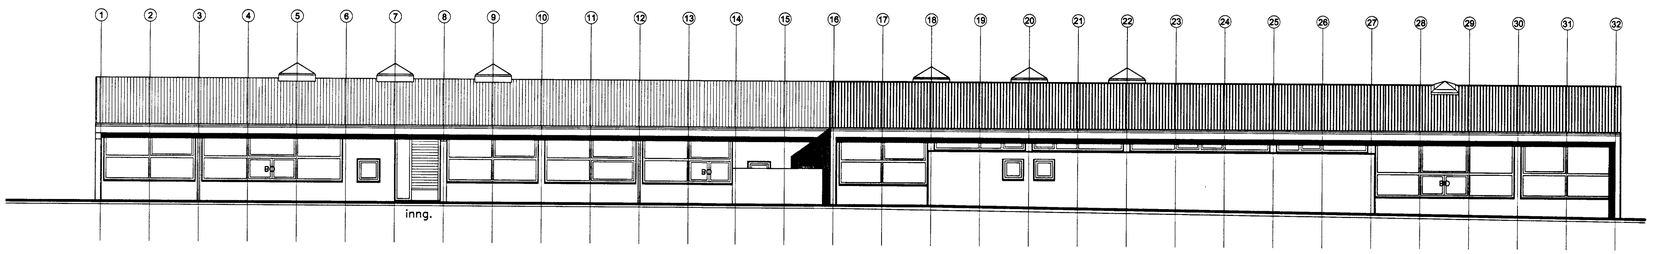

ÚTLIT NORÐUR M 1:100

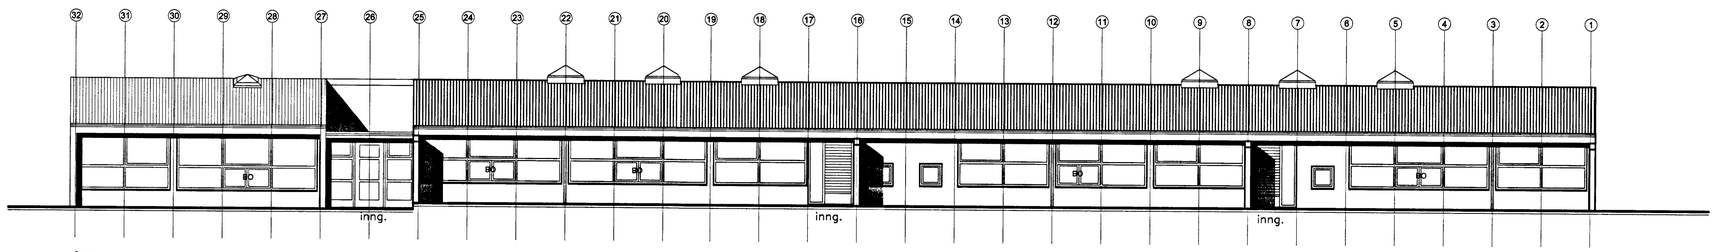

ÚTLIT SUÐUR M 1:100

Samþykkt þann
14 NOV. 2003
Byggingafulltrúinn í Hafnarfirði
F.h. Kristján Þórarinsson

22/10.'03
Stöðkvilið hönnunarsvæðisins hf.

Verkheiti:
Staðarhvammur 23, Hafnarfirði
Leikskólinn Hvammur - stækkun

Verkhluti:
Grunnmynd og útlit

Teikninúmer:
02

Mælikvarði:
1:100

Teiknað:
HP

Yfirfarið:

Samþykkt:

Verknúmer:
0232

Dagsetning:
22.10.2003

Teiknislóð:

ARKÞING
BOLHOLT 8 -105 REYKJAVÍK
SÍMI: 551 0870 - FAX: 551 0875
arkthing@arkthing.is - www.arkthing.is

GUÐMUNDUR KR. GUÐMUNDSSON, ARKITEKT
ÓLAFUR SIGURÐSSON, ARKITEKT
SIGURÐUR HALLGRÍMSSON, ARKITEKT
HJÖRTUR PÁLSSON, BYGG.FR.
080152-4429