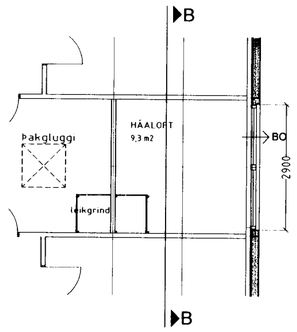

GRUNNMYND HÁALOFT M 1 : 100

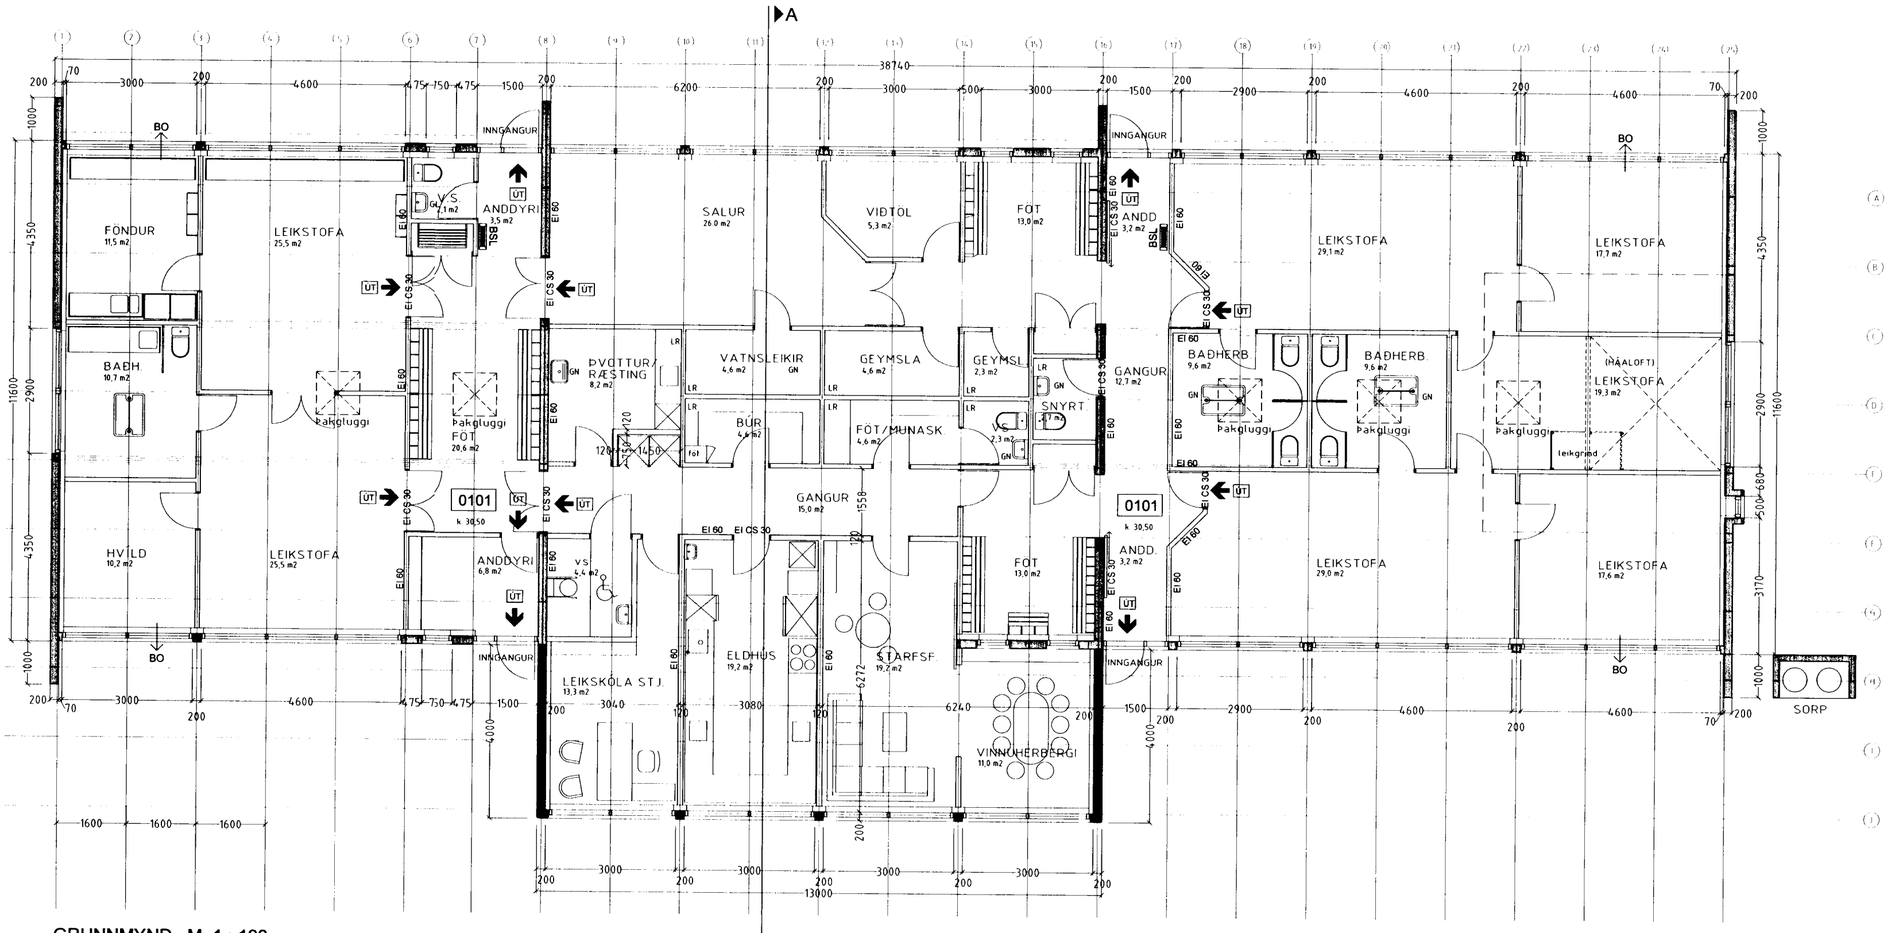

GRUNNMYND M 1 : 100

Samþykkt á fundi byggingarnefndar þann:
08 MAI 2002
Byggingafulltrúinn í Hafnarfirði
Erlendur Hjaltnarsson

Verkheiti:

Staðarhvammur 23, Hafnarfirði

Leikskólinn Hvammur - stækkun

Verkhluti: grunnmynd

Teikninúmer: 02

Mælikvarði: 1:100

Teiknað: hp/ra

Yfirfarið:

Samþykkt:

Verknúmer: 0139

Dagsetning: 18.04.2002

Teiknislóð:

ARKÞING
BOLHOLT 8 -105 REYKJAVÍK
SÍMI: 551 0870 - FAX: 551 0875
arkthing@arkthing.is - www.arkthing.is

GUÐMUNDUR KR. GUÐMUNDSSON, ARKITEKT
ÓLAFUR SIGURÐSSON, ARKITEKT
SIGURÐUR HALLGRÍMSSON, ARKITEKT
HJÖRTUR PÁLSSON, BYGG.FR.