




ÚTLIT NORÐAUSTUR M 1 : 100

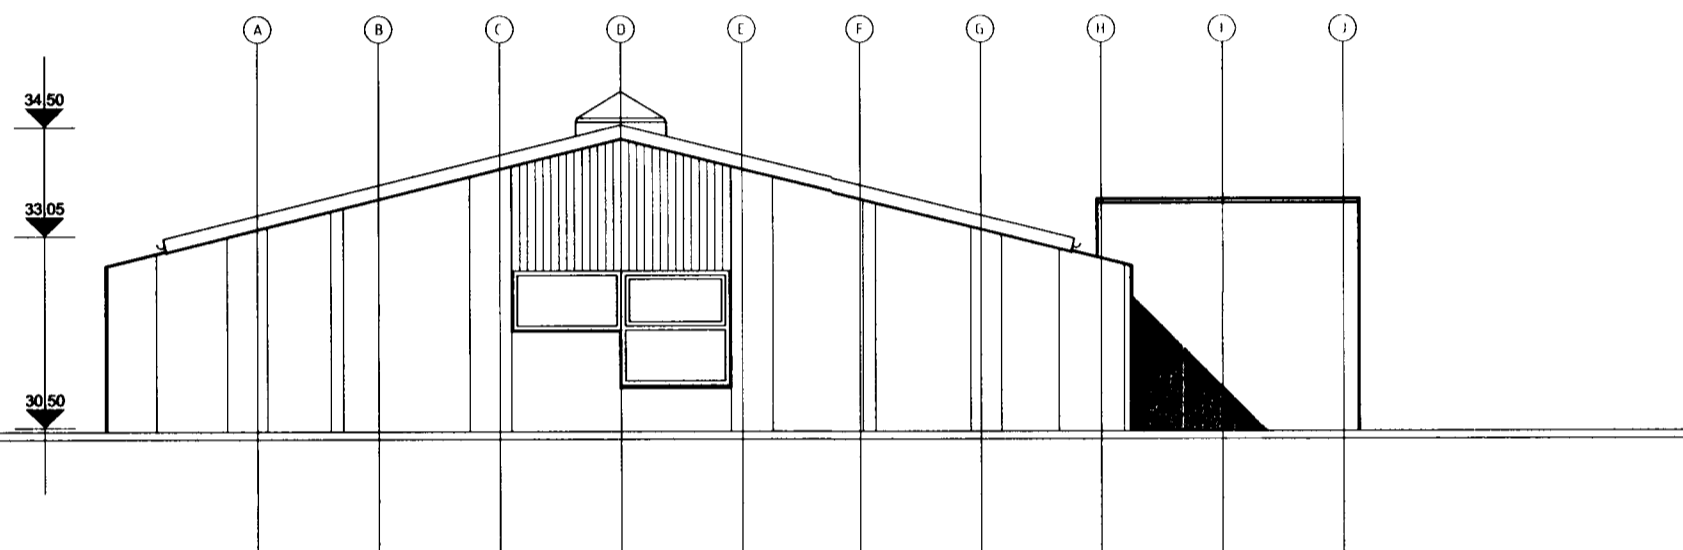

ÚTLIT SUÐAUSTUR M 1 : 100

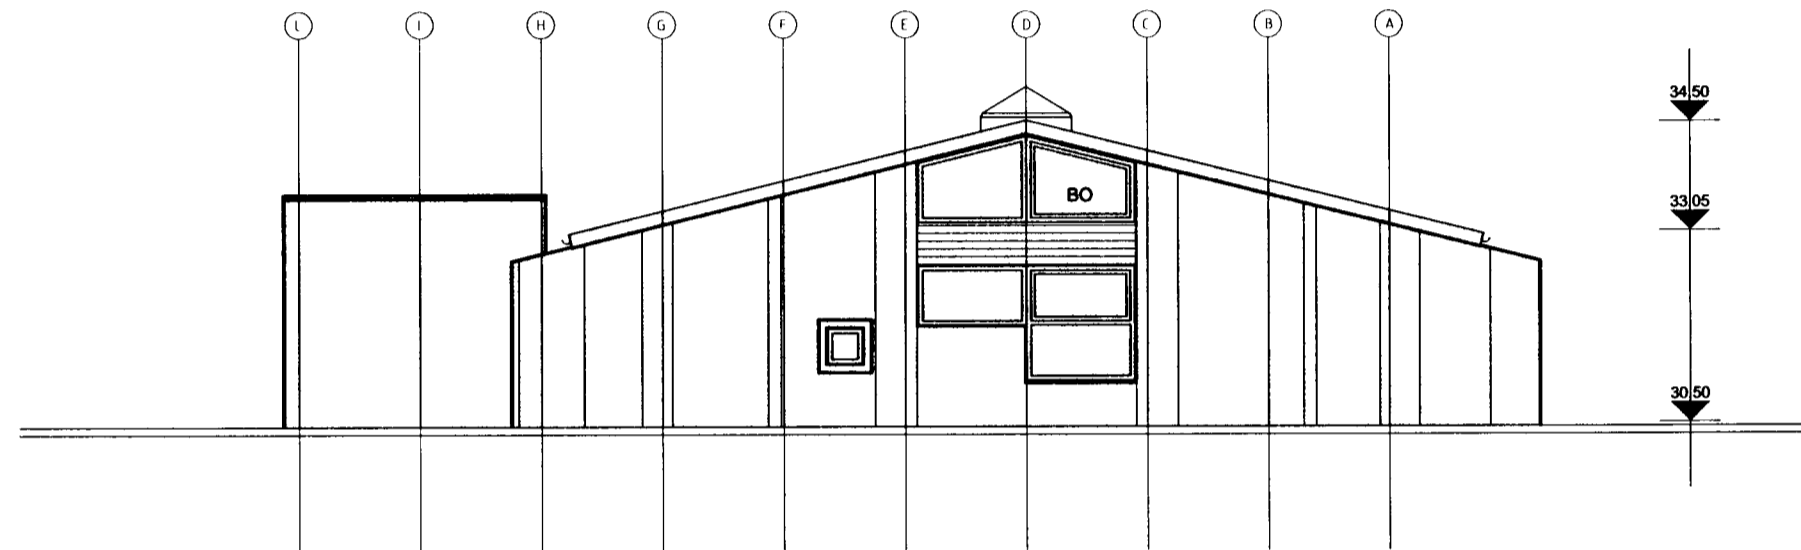

ÚTLIT NORÐVESTUR M 1 : 100

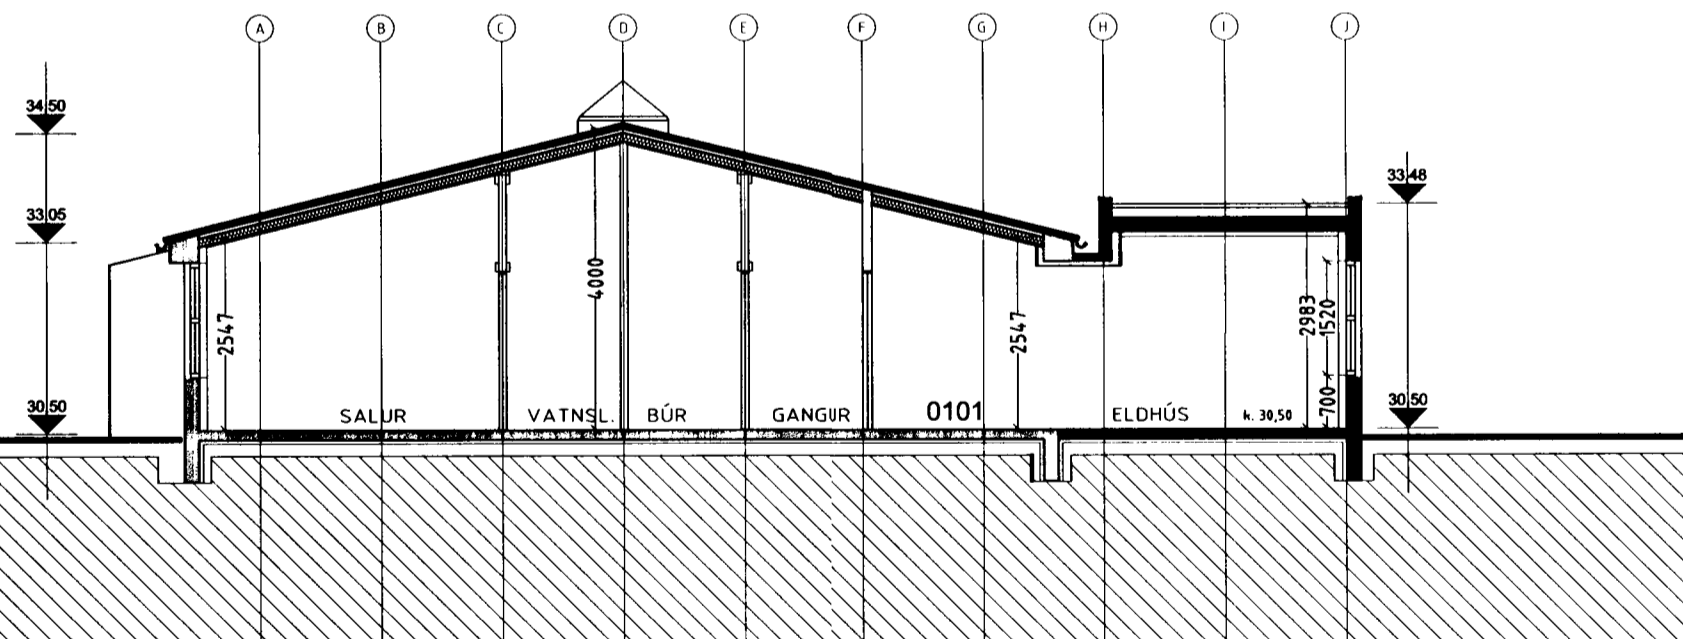

SNEIÐING A - A M 1 : 100

Verkheiti:	Staðarhvamur 23, Hafnarfirði Leikskólinn Hvammur - stækkun
Verkluti:	útlit, snið
Teiknínúmer:	03
Mælikvarði:	1:100
Teiknað:	hp/ra
Yfirfarð:	
Samþykkt:	
Verknúmer:	0139
Dagsetning:	18.04.2002
Teiknislóð:	