



Samþykkt á fundi bygginga-
nefndar þ. 20.11. 1986
BYGGINGAFULLTRÚINN
Í HAFNARFIRÐI

[Handwritten signature]


Áskilið er samþykki
Brunamálastofnunar ríkisins

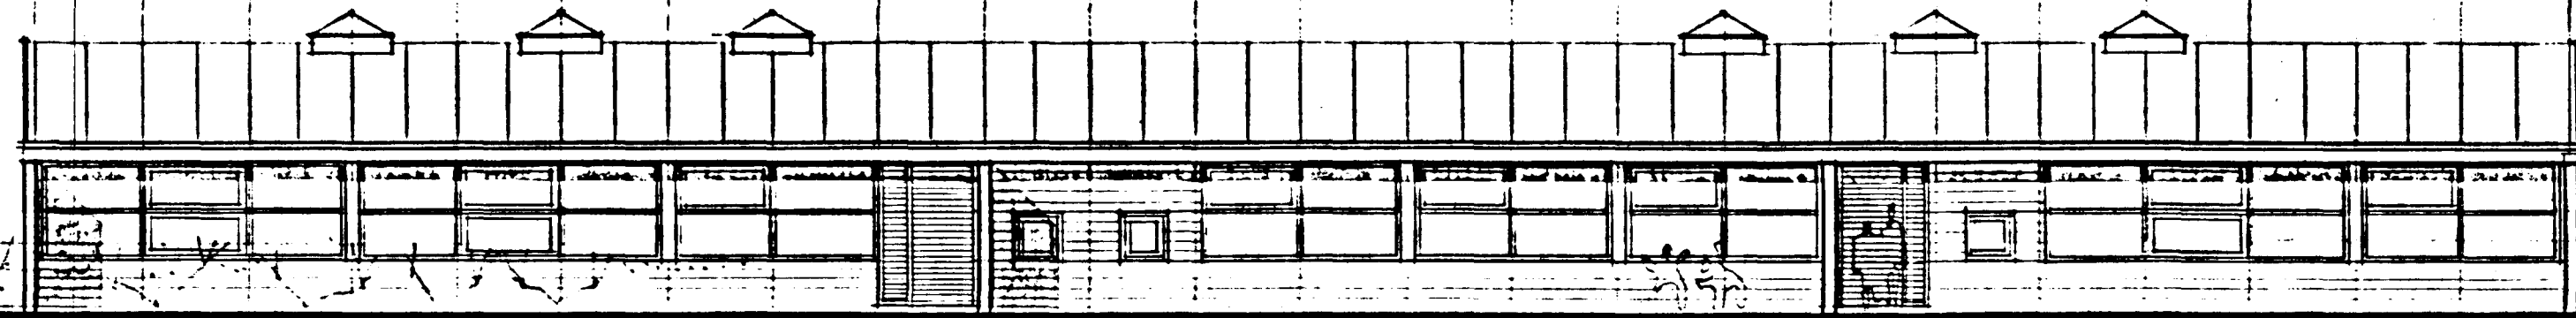


25 24
langhlíð að leiksvæði
innng. innng. 1

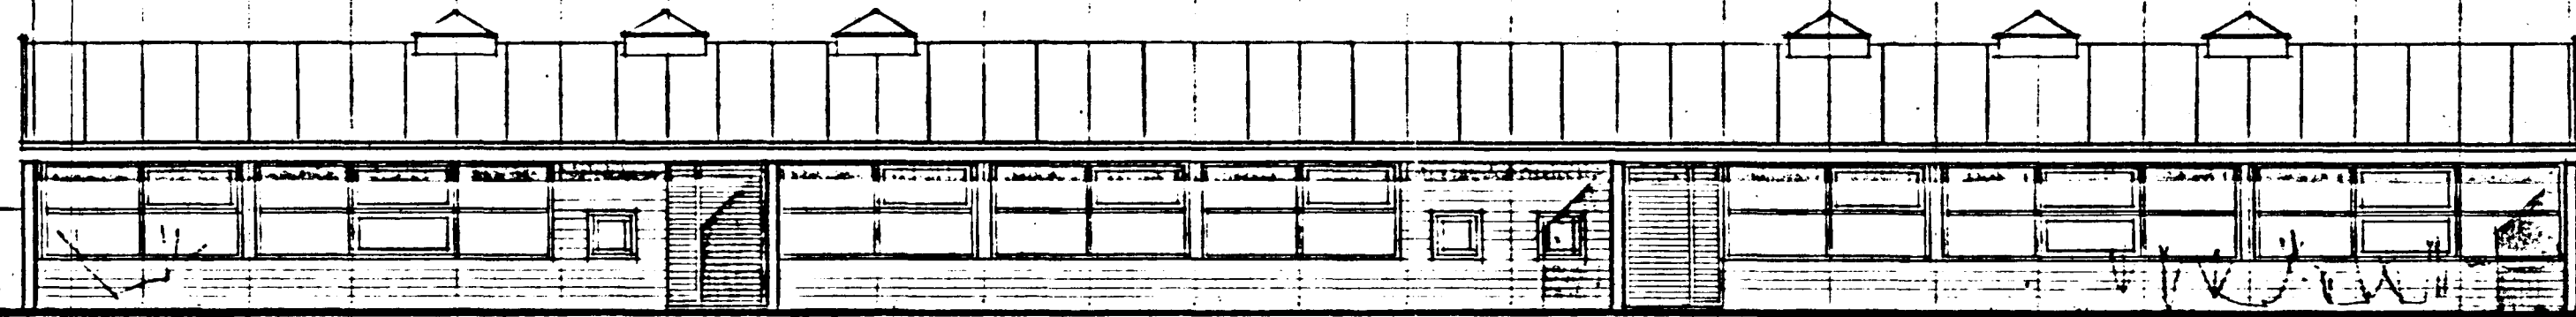


sorp
1 2 3 4 5 6 7 8 9 10 11 12 13 14 15 16 17 18 19 20 21 22 23 24 25
langhlíð að götu
innng. innng.

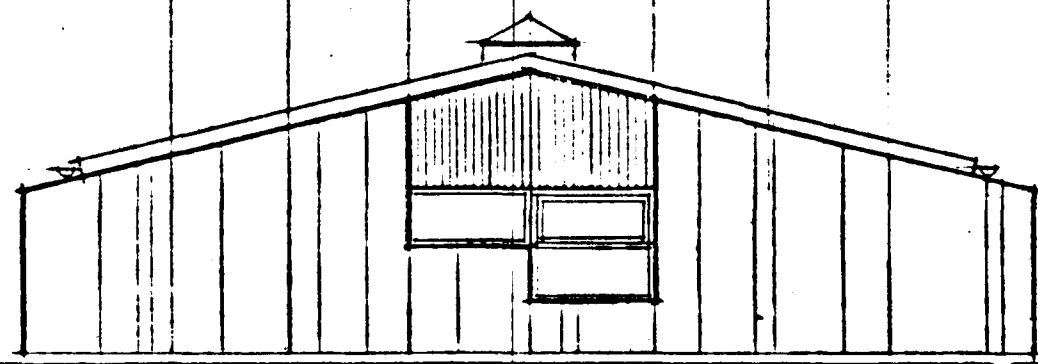

g a f l
A B C D E F G

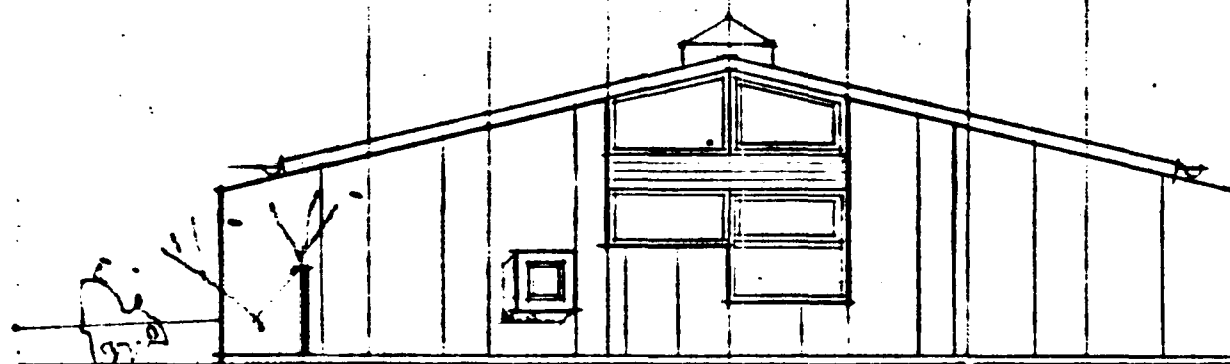

stigur
g a f l
G A

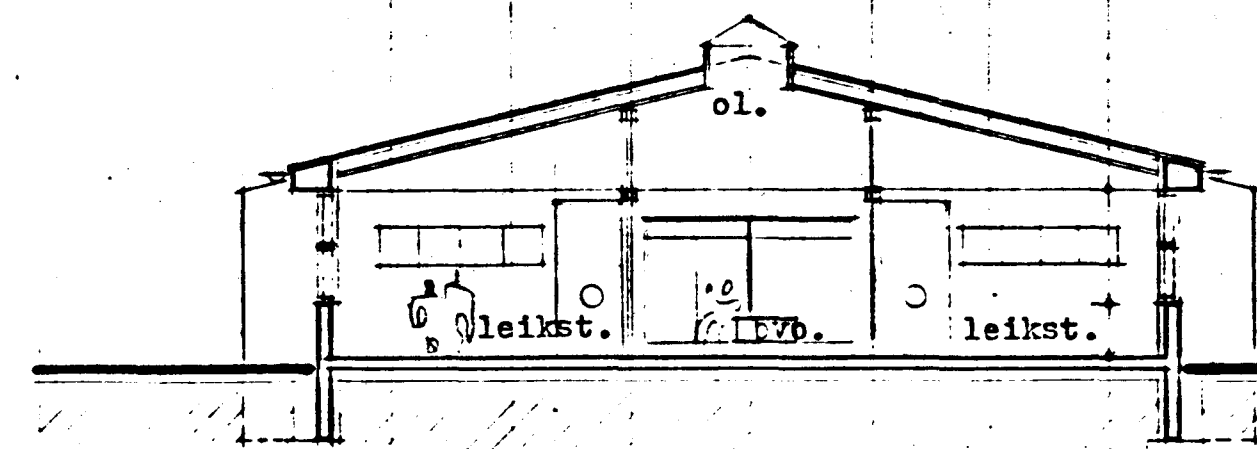

34,50
33,10
32,70
30,50
ol.
leikst. leikst.
pverskurður
A G

SAMÞYKKT 20/11 1986
SBR. BRÉF DAGS. 19

BRUNAMÁLASTOFNUN RÍKISINS
[Handwritten signature]

ARKITEKTAR
GUÐM KR GUÐMUNDSSON
OLAFUR SIGURÐSSON FAI
ÞINGHOLTSTRÆTI 27 RVK
SÍMAR: 15445 OG 10870
KVARÐI: 1:100

leikskóli / dagheimili
við staðarhvamm
í hafnarfirði
útlit-skurður
DAGS: nóv. 1986 TEIKN: *[initials]* YFIR: