



Samþykkt á fundi bygginga-
nefndar þ. 20.11. 1986.
BYGGINGAFULLTRÚINN
Í HAFNARFIRÐI

Einar Hjart


Áskilið er samþykki
Brunamálastofnunar ríkisins

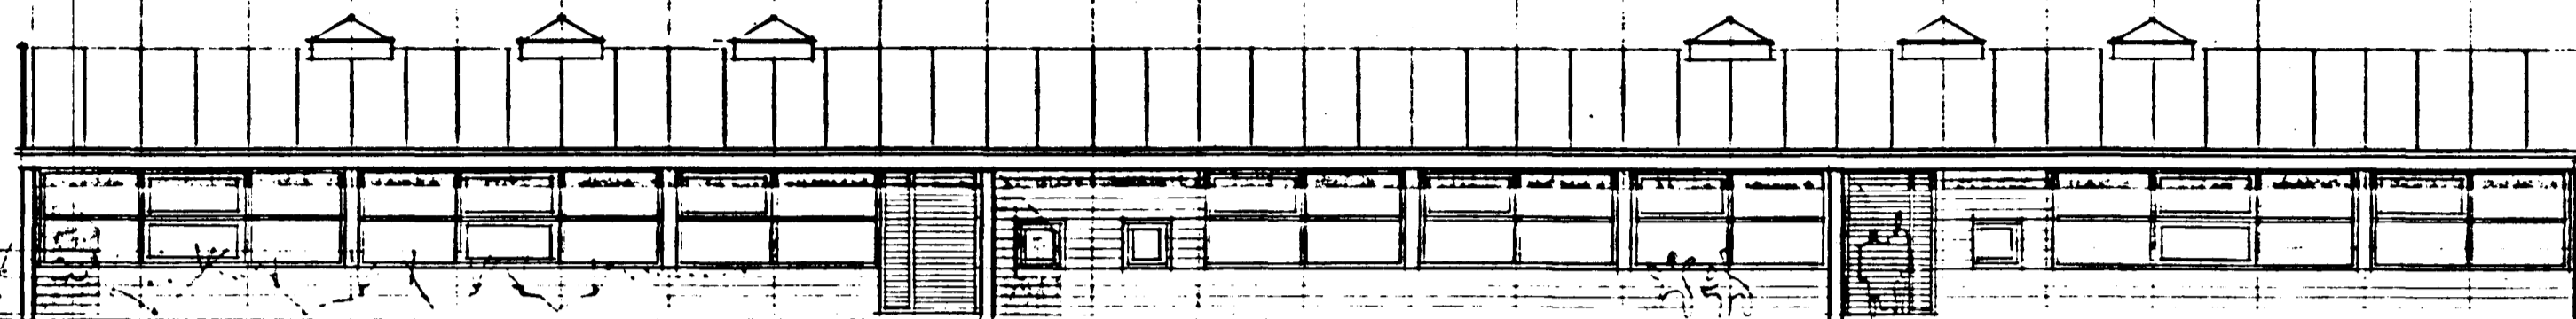


25 24 1
langhlið að leiksvæði innng. innng.

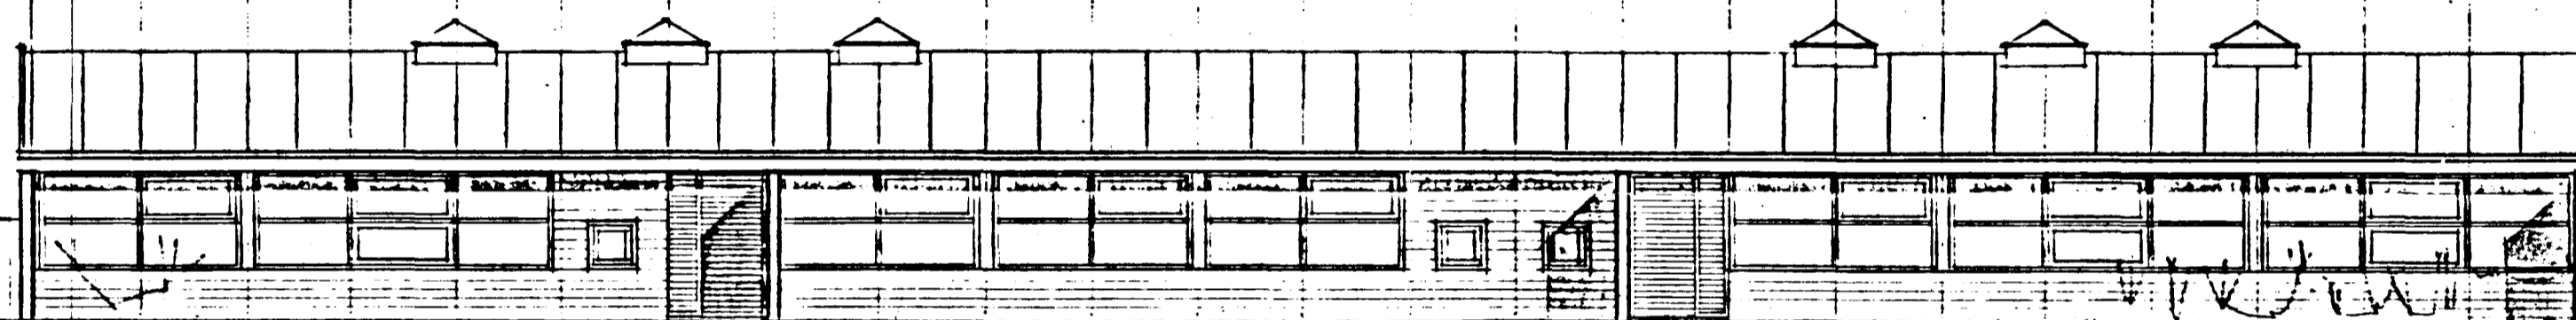


sorp 1 2 3 4 5 6 7 8 9 10 11 12 13 14 15 16 17 18 19 20 21 22 23 24 25
langhlið að götu innng. innng. stigur.

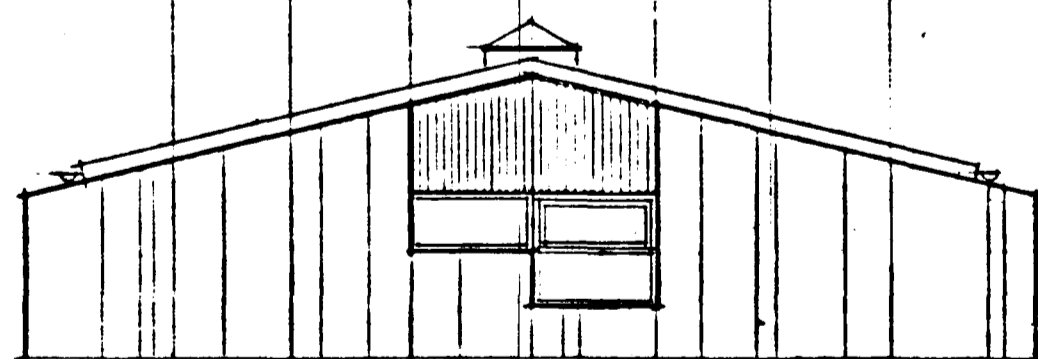

g a f l A B C D E F G

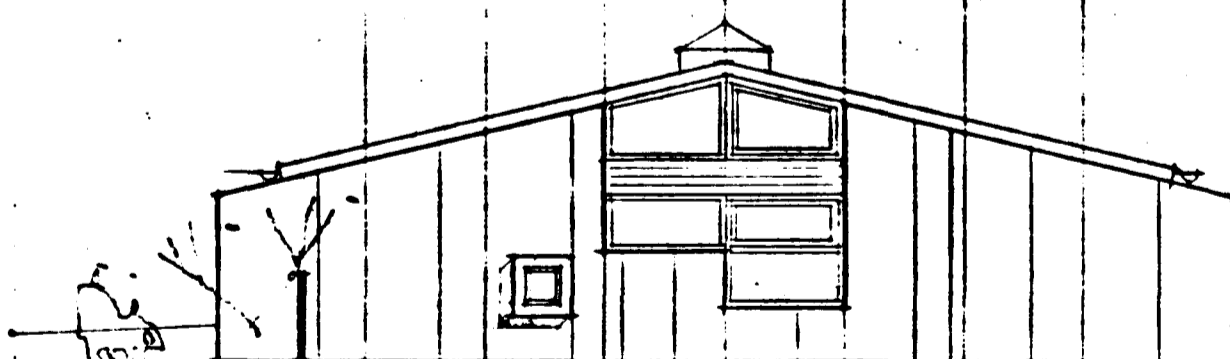

stigur g a f l G A

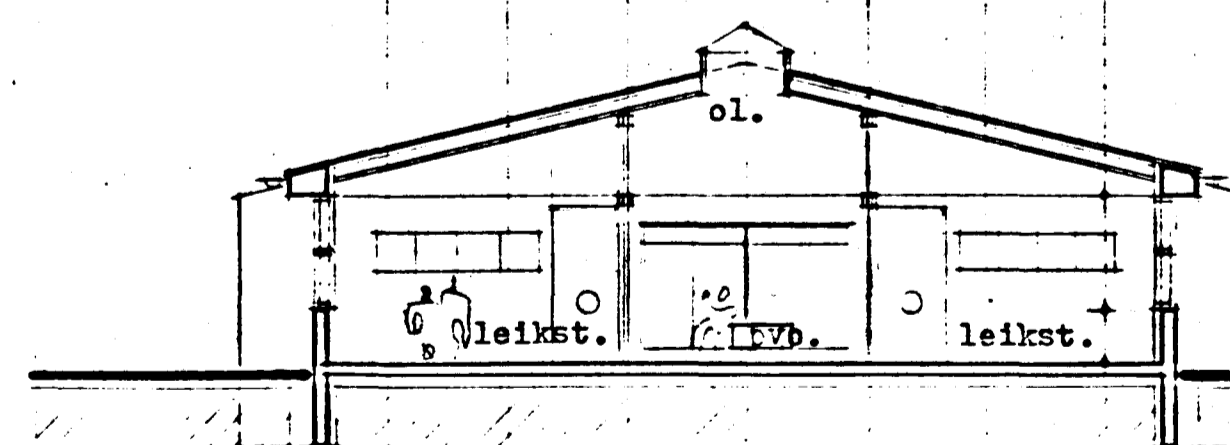

þverskurður A G

34.50
33.10
32.70
30.50

ARKITEKTAR
GUÐM KR GUÐMUNDSSON
OLAFUR SIGURÐSSON FAI
DINGHOLTSSTRÆTI 27 RVK
SÍMAR: 15445 OG 10870
Sveinn Kr. Guðmundsson
KVARDI: 1:100

leikskóli / dagheimili
við staðarhvamm
í hafnarfirði
útlit-skurður

3

DAGS: nóv. 1986 TEIKN: YFIR: