




SNID I BILG. NR 11

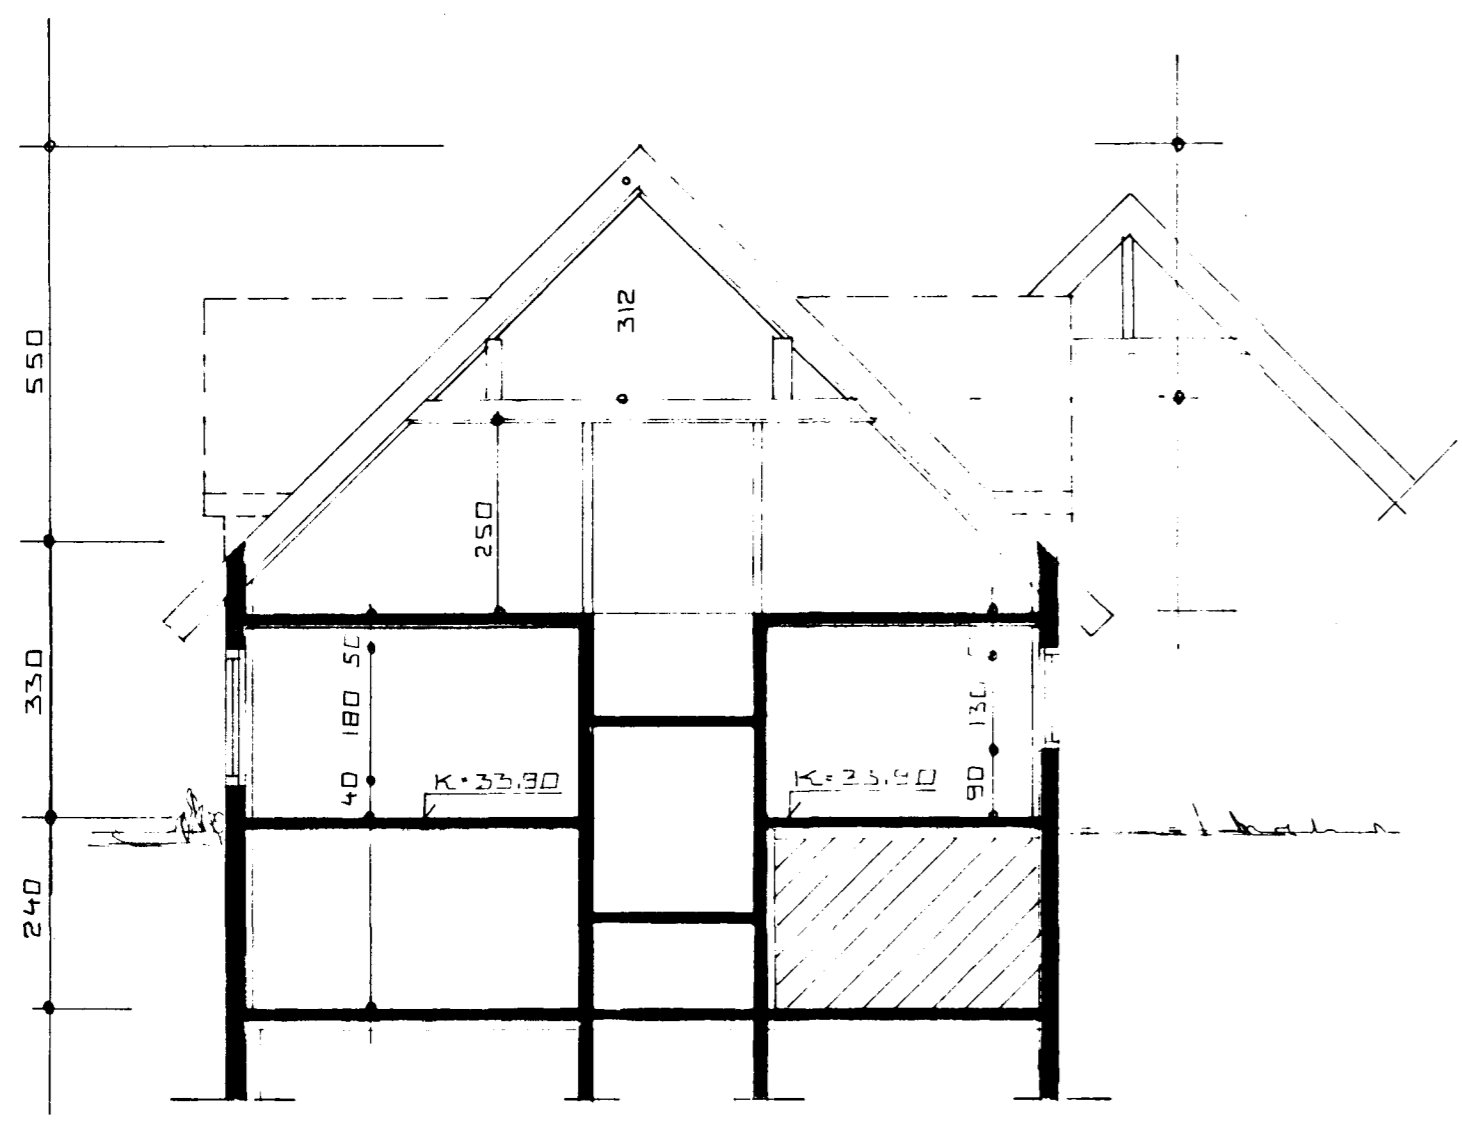


C-C

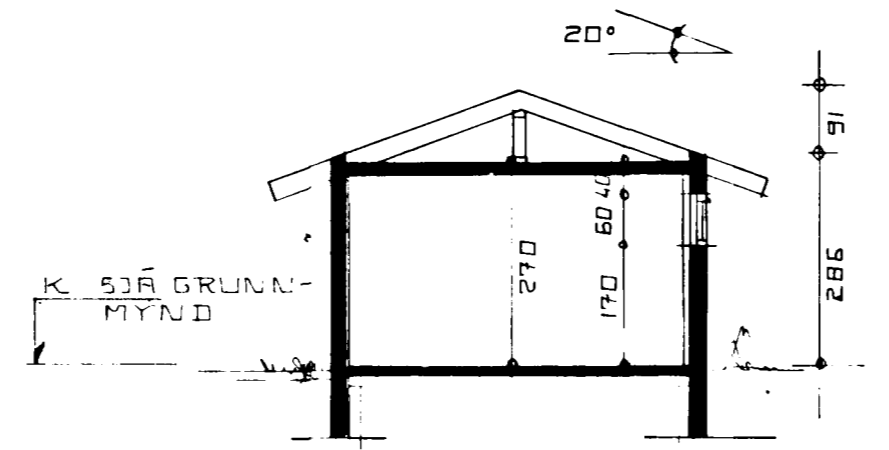

D-D SNID I BILGEYMSLUÐ.  
 NR. 3. 5. 7. 9

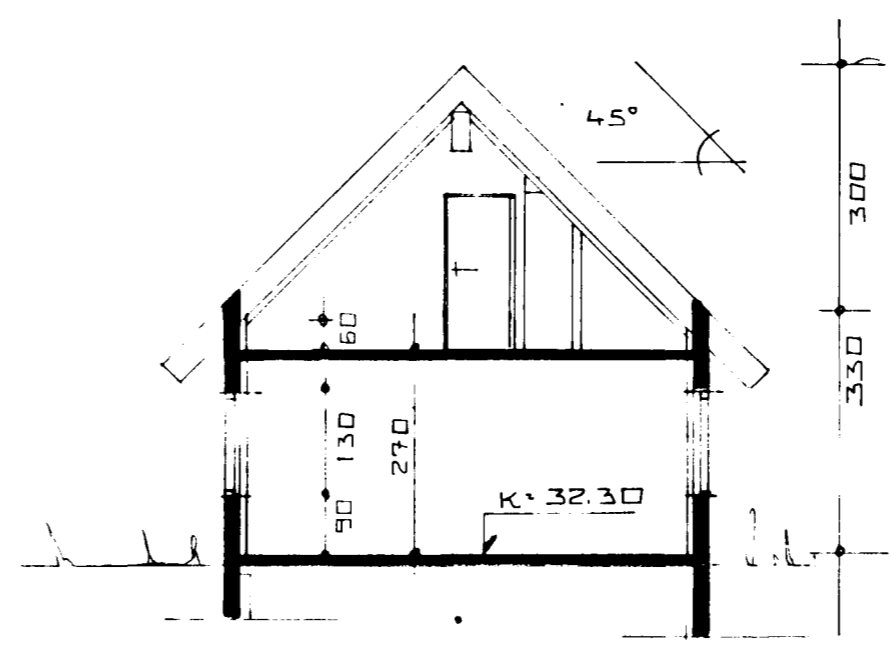

A-A

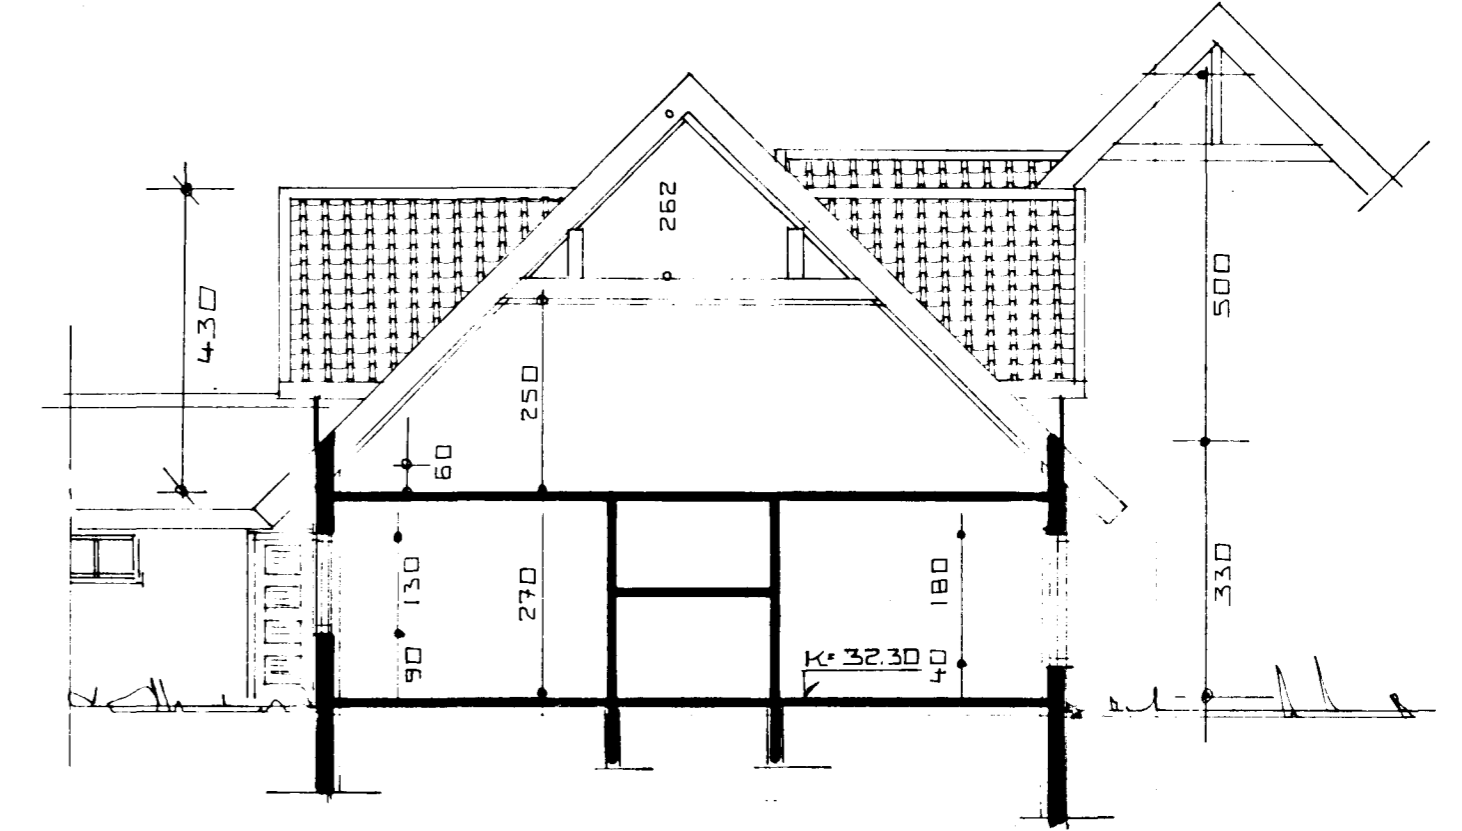

B-B



STÆRÐIR. 2. H.  
 STÆRÐARHUAMMUR. 3. 5. 7. 9. 9. 90.97 m<sup>2</sup>  
 II. 103.70 m<sup>2</sup>

NR 9 DR. Í AG. 88  
 ÞR. I NOV 88  
 SVARIR, AÐKALLI BILG.  
 HEDARKOTI NR. 11

2  
 STÆÐARHUAMMUR 3. 5. 7. 9 OG 11  
 HAFNARFIRÐI  
 JULI 1988 MKV 1:100 T. 37. SS. ÞI  
 GRUNNMYND 2. HED OG SNIÐMYNÐIR  
 JOHANNES PÉTURSSON FTFL *[Signature]*  
 SIGURDUR SIGURÐSSON.