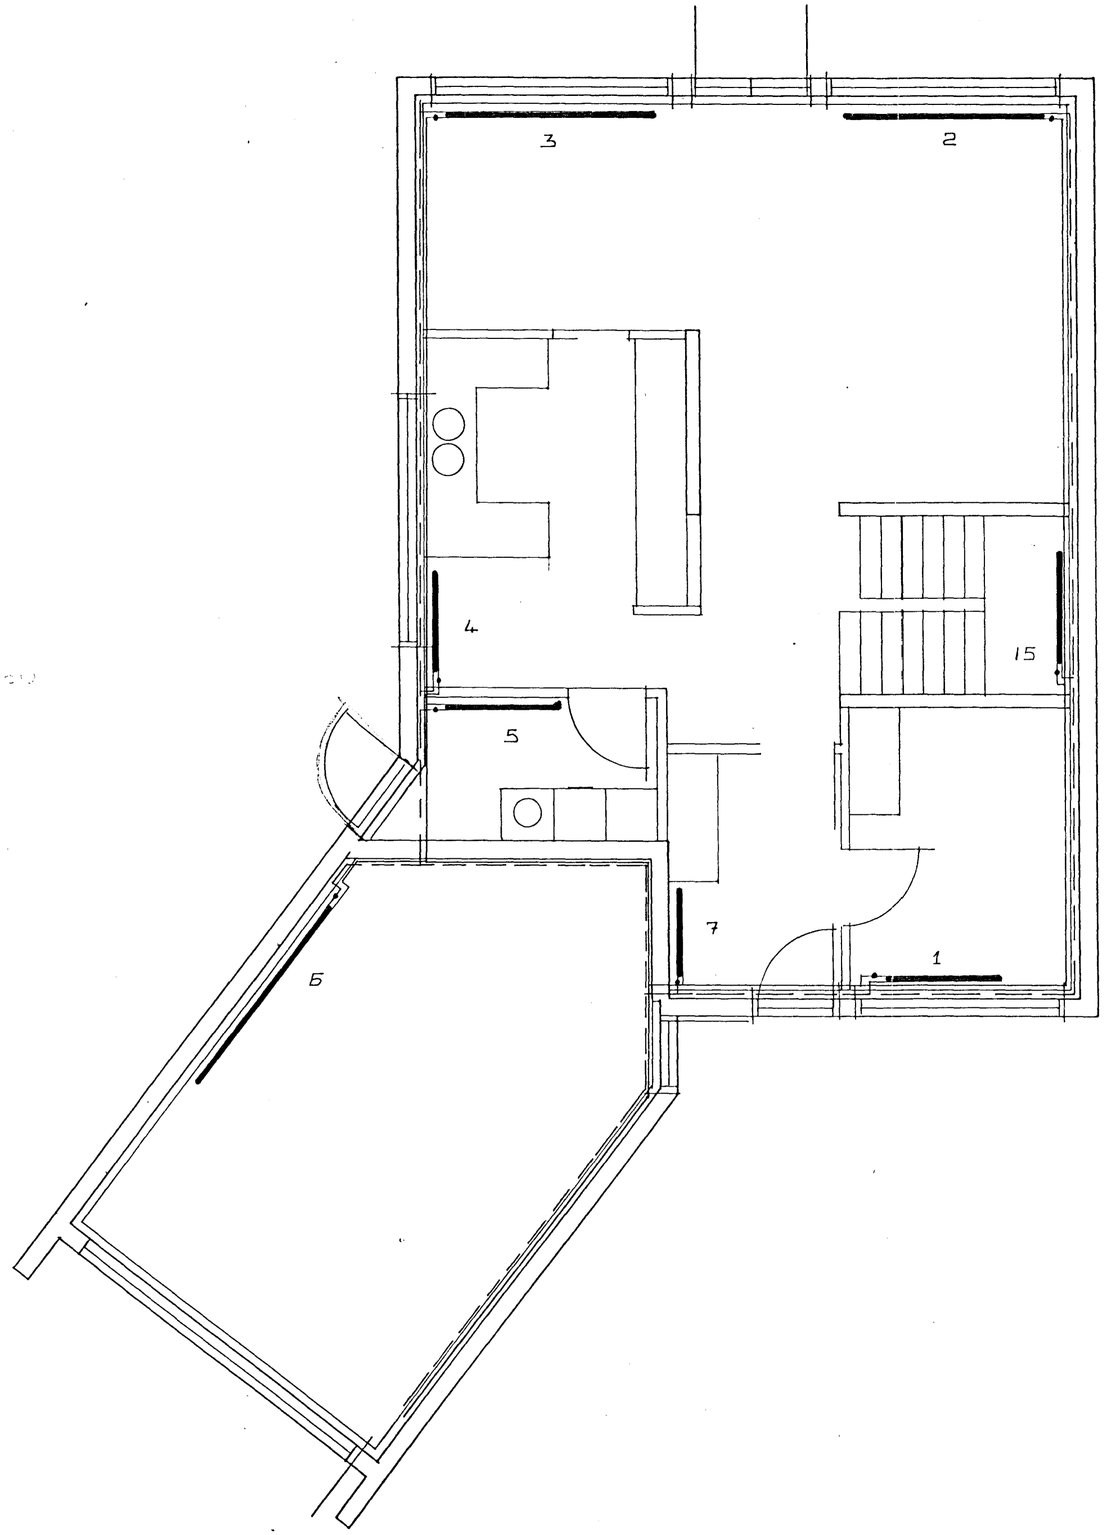

PÍPUR: SVÖRT STÁLRÖR

FITTINGS: SVARTUR RÁNDFITTINGS

EINANGRUN: 20mm.GLERULLARHÓLKAR VAFÐIR SÍSALPAPPA.

OFNLOKAR: Á FRAMRENNSLI T.D. DANFOSS RAVL-3/8 SEM STYRAST AF HERBERGISHITA

Á BAKRENNSLI T.D. DANFOSS FJVR-3/8 SEM STYRAST AF HITASTIGI BAKRENNSLIS.

OFNAR: STÁLOFNAR PRÓFAÐIR VIÐ 8 kg/cm.
loftaskrúfur á öllum ofnum

prófun: lögnina skal prófa við 6 kg/cm . SEM STANDA SKAL 1 12 KLST. ÁN ÞESS AÐ FALLA.

ATH: OFNASTÆRÐIR SKAL ENDURSKOÐA Á STAÐNUM ÁÐUR EN OFNAPÖNTUN ER GERÐ.

OFNASKRÁ

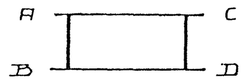

$\Delta t = 40°C$

OFN NR.	GERÐ	LENGD cm	HÆÐ cm	AFK. KcaL/h	TENGING FRAM	TENGING BAK	VALDIR OFNAR GERÐ	VALDIR OFNAR AFK.
1		130	60	820	C	D		
2		240	20	1680	C	D		
3		240	20	970	A	B		
4		110	60	1150	A	B		
5		110	60	550	A	B		
6		250	70	2450	C	D		
7		70	60	550	A	B		
8		120	60	1490	A	B		
9		120	60	1450	A	B		
10		130	20	700	C	D		
11		140	60	1570	C	D		
12		140	60	1200	A	B		
13		200	30	1200	C	D		
14		200	30	1200	A	B		
15		130	60	1100	C	D		

ATH! OFNASTÆRÐIR SKULU ATHUGAST Á STAÐNUM ÁÐUR EN OFNAPÖNTUN ER GERÐ

8 NOV 1989 HAFNARFJARÐARBÆR BYGGINGAFULLTRÚINN

STAÐARHVAMMUR 3 HAFNARF.
HITALÖGN GRUNNMYND 1.H.
JÓHANNES PÉTURSSON FTFÍ
SEPT '89 MKV 1:50

11