PÍPUR: SVORT STÁLRÖR

FITTINGS: SVARTUR RANDFITTINGS

EINANGRUN: 20mm.GLERULLARHÓLKAR VAFÐIR SÍSALPAPPA.

OFNLOKAR: Á FRAMRENNSLI T.D. DANFOSS RAVL-3/8 SEM STÝRAST AF HERBERGISHITA

Á BAKRENNSLI T.D. DANFOSS FJVR-3/8 SEM STÝRAST AF HITASTIGI BAKRENNSLIS.

OFNAR: STÁLOFNAR PRÓFAÐIR VIÐ 8 kg/cm. loftaskrúfur á öllum ofnum

prófun: lögnina skal prófa við 6 kg/cm². SEM STANDA SKAL Í 12 KLST. ÁN ÞESS AÐ FALLA.

ATH: OFNASTÆRÐIR SKAL ENDURSKOÐA Á STAÐNUM ÁÐUR EN OFNAPÖNTUN ER GERÐ.

OFNASKRÁ

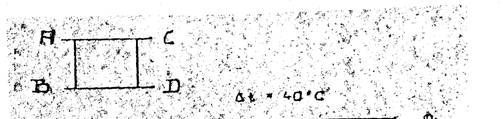

$\Delta t = 40°C$

OFN NR.	GERÐ	LENGD cm.	HÆÐ cm.	AFK kcal/h	TENGING FRAM	TENGING BAK	
1		150	60	1400	C	D	
2		240	20	1280	C	D	
3		240	20	1280	A	B	
4		60	60	250	A	B	
5		100	60	400	A	B	
6		250	70	2200	C	D	
7		80	60	550	A	B	
8		120	60	1430	A	B	
9		120	60	1300	A	B	
10		150	20	580	C	D	
11		130	60	1230	C	D	
12		130	60	1250	A	B	
13		200	30	1200	C	D	
14		200	30	1200	A	B	
15		140	60	1400	C	D	

ATH. OFNASTÆRÐIR SKULU ATHUGAST Á STAÐNUM ÁÐUR EN OFNAPÖNTUN ER GERÐ

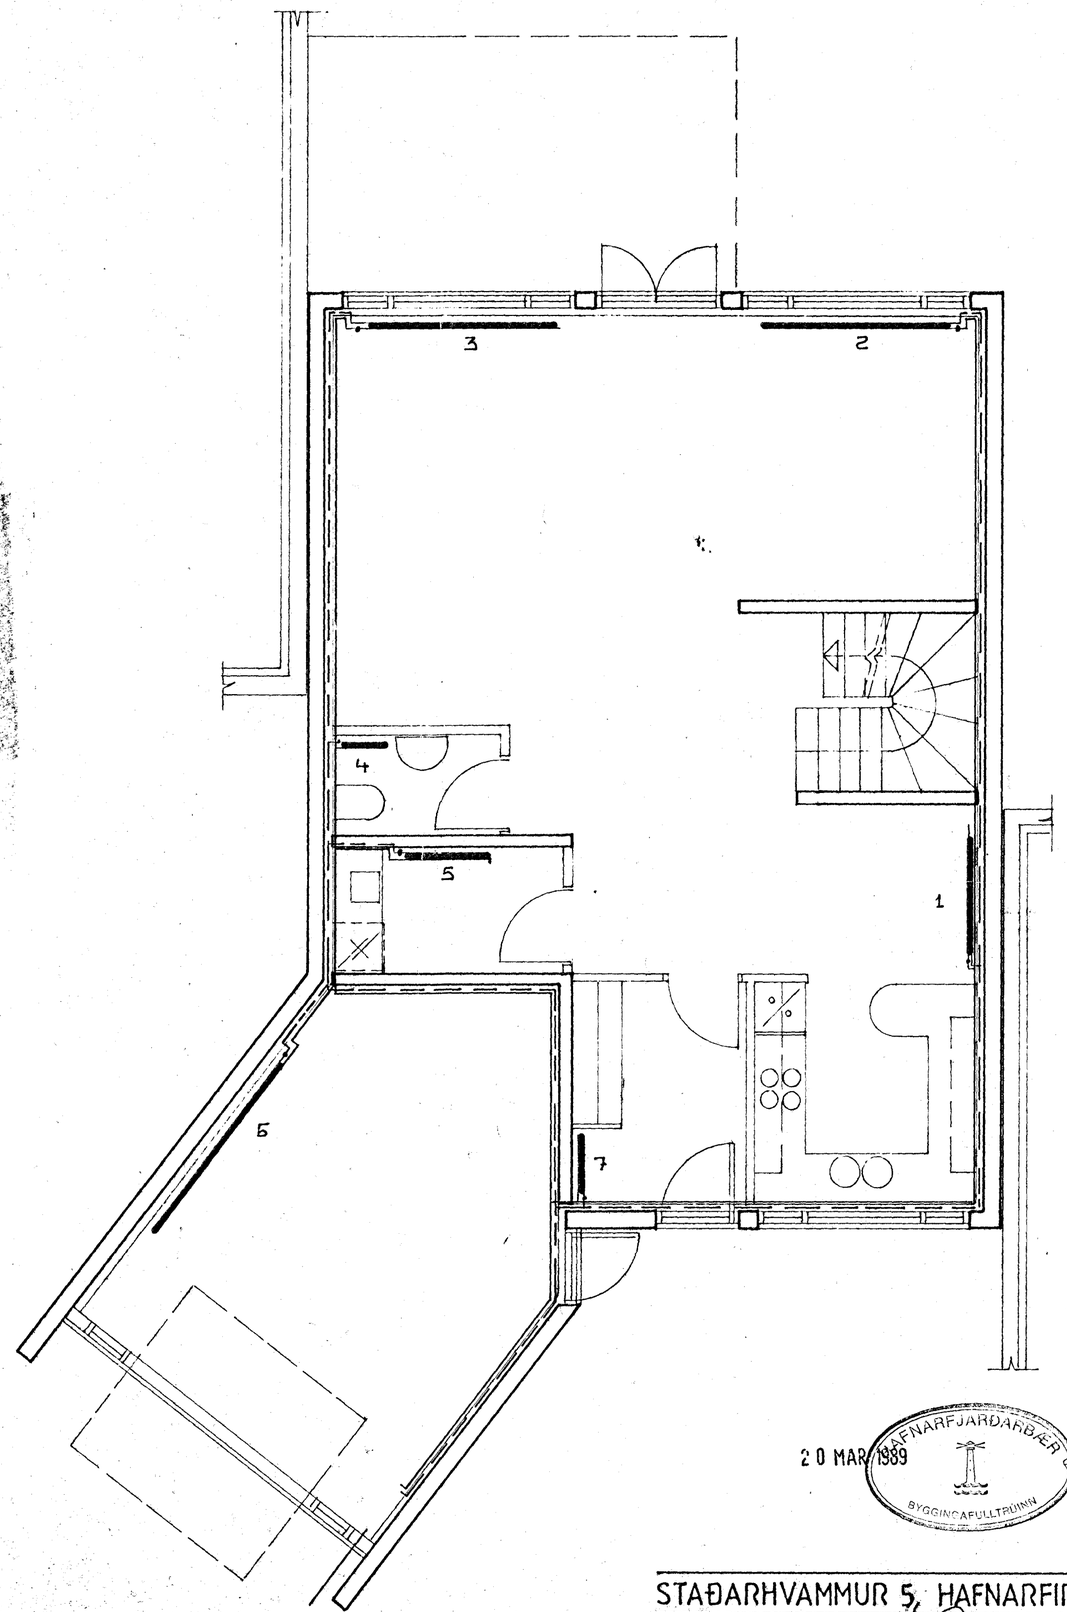

20 MAR 1989

HAFNARFJARÐARBÆR

BYGGINGAFULLTRÚINN

STAÐARHVAMMUR 5, HAFNARFIRÐI

HITALÖGN GRUNNMYND 1. H.

SEPT. '88 M. 1:50

JÓHANNES PÉTURSSON

SIGURÐUR SIGURÐSSON

H.