PÍPUR: SVÖRT STÁLRÖR

FITTINGS: SVARTUR RANDFITTINGS

EINANGRUN: 20mm.GLERULLARHÓLKAR VAFÐIR SÍSALPAPPA.

OFNLOKAR: Á FRAMRENNSLI T.D. DANFOSS RAVL-3/8 SEM STÝRAST AF HERBERGISHITA

Á BAKRENNSLI T.D. DANFOSS FJVR-3/8 SEM STÝRAST AF HITASTIGI BAKRENNSLIS.

OFNAR: STÁLOFNAR PRÓFAÐIR VIÐ 8 kg/cm.
loftaskrúfur á öllum ofnum

prófun: lögnina skal prófa við 6 kg/cm . SEM STANDA SKAL 1 12 KLST. ÁN ÞESS AÐ FALLA.

ATH: OFNASTÆRÐIR SKAL ENDURSKOÐA Á STAÐNUM ÁÐUR EN OFNAPÖNTUN ER GERÐ.

OFNASKRÁ

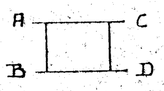

Δt = 40°C

OFN NR.	GERÐ	LENGD cm	HÆÐ cm	AFK kcal/h	TENGING FRAM	TENGING BAK	
1		130	60	1320	C	D	
2		240	20	1280	C	D	
3		240	20	1280	A	B	
4		120	60	1100	A	B	
5		80	60	400	A	B	
6		250	70	2200	C	D	
7		60	60	550	A	B	
8		120	60	1450	A	B	
9		120	60	1360	A	B	
10		130	20	580	C	D	
11		130	60	1250	C	D	
12		130	60	1250	A	B	
13		200	30	1200	C	D	
14		200	30	1200	A	B	
1A		60	60	200	A	B	
14A		100	60	900	A	B	

ATH. OFNASTÆRÐIR SKULU ATHUGAST Á STAÐNUM ÁÐUR EN OFNAPÖNTUN ER GERÐ

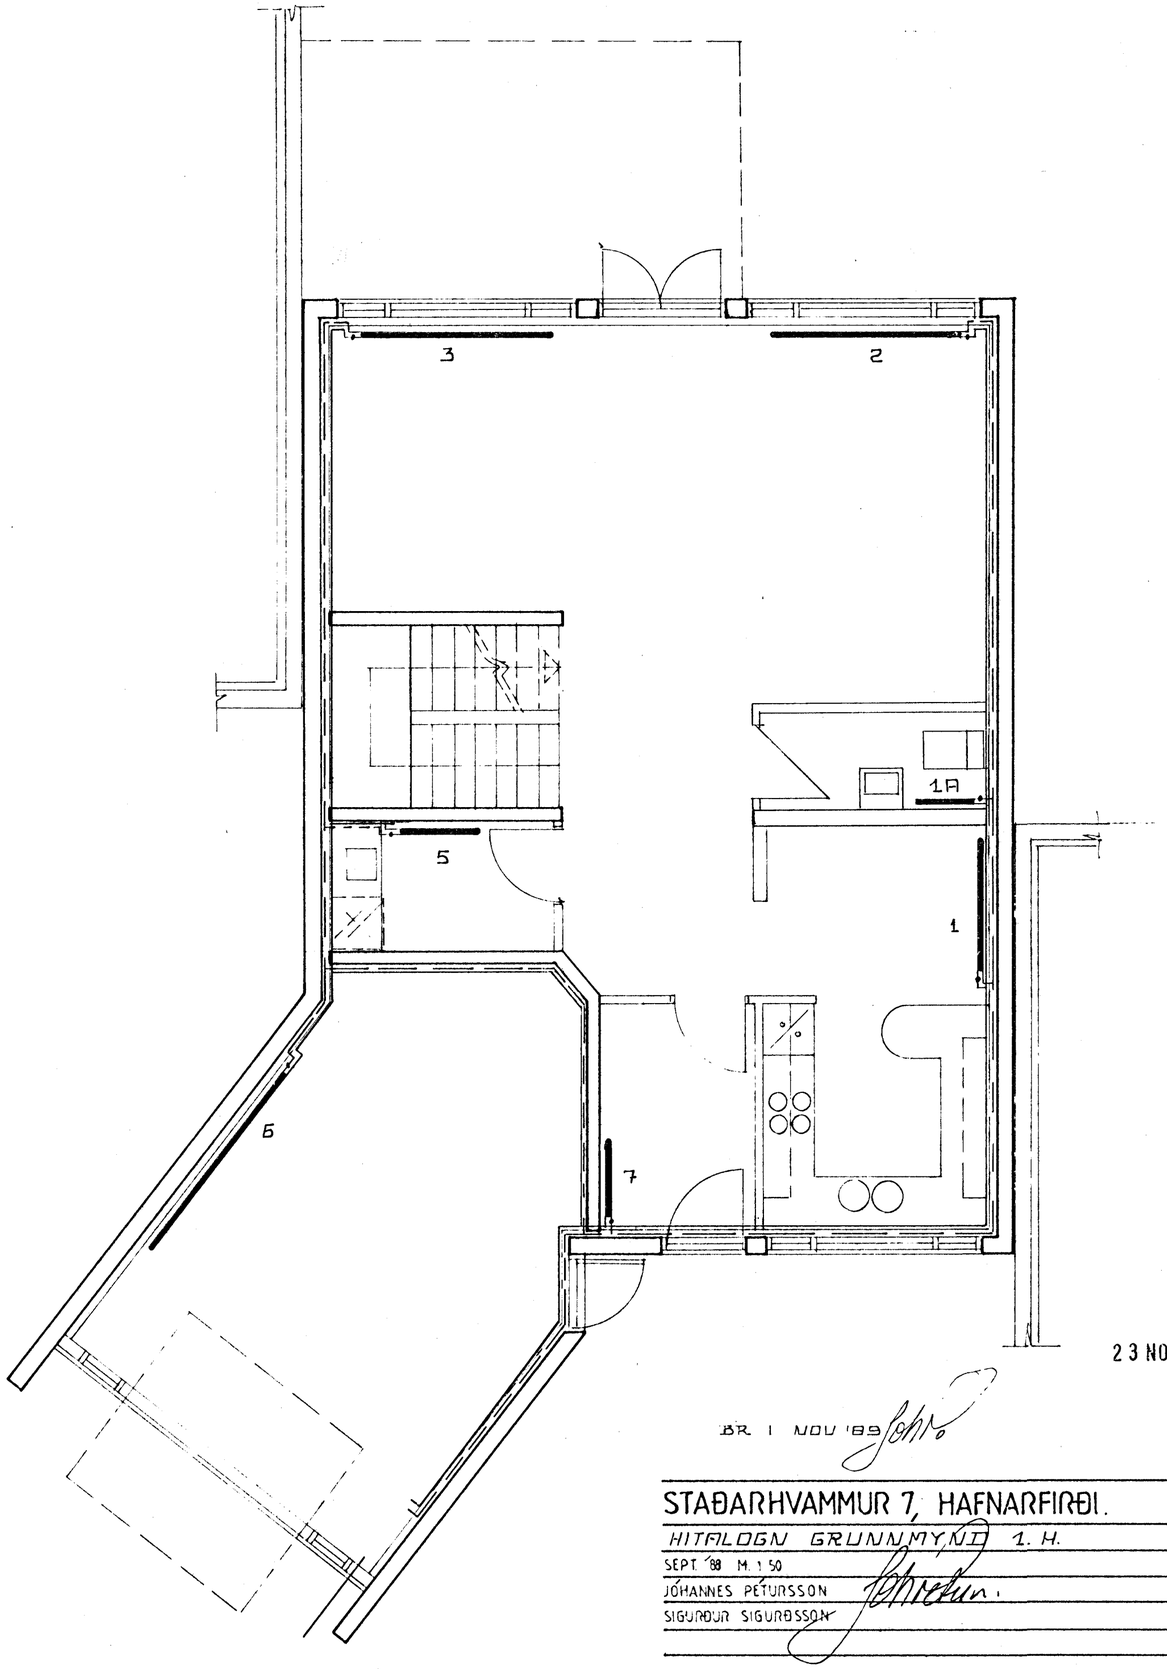

23 NÓV 1989
HAFNARFJARÐARBÆR
BYGGINGAFULLTRÚINN

BR. 1 NÓV '89

STAÐARHVAMMUR 7, HAFNARFIRÐI.

HITALÖGN GRUNNMYND 1. H.

SEPT '88 M. 1:50

JÓHANNES PÉTURSSON

SIGURÐUR SIGURÐSSON

11