
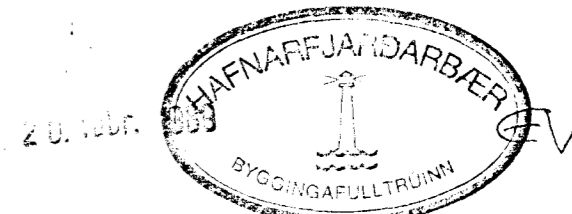


VATNSLÖGN SKYRINGAR:
 KALDAVATNSHEIMÆÐ SKAL VERA UR PLASTI, OG GENGJÓFRA HENNI Í SAND. PÍPUR UTANHUSS, UR JARNI SKAL BÍKA, VERJA MEÐ STRIGA OG BÍKA Á NY. PÍPUR FYRIR HEITT OG KALT VATN INNAHUSS SKAL EINANGRA MEÐ 20 mm. GLERULLAR EINANGRUNARHÖLKUM EÐA ÖÐRU JAFNGÖÐU EINANGRUNAREFNI OG VEFJA MEÐ SISALPAPPA. SYNILEGAR PÍPUR SKAL AUK ÞESS VEFJA MEÐ GRISJU LIMBERA OG TVÍMALA. PÍPUR Í STEYPTUM GÖLFRAUFUM SKAL BÍKA TVISVAR EINANGRA MEÐ 20mm. PLASTHÖLKUM, GÖLFRAUFAR SKAL FYLJA MEÐ BLÖNDU Í HÍ. ASFALT 2hí.FINN SANDUR. PÍPUR Í VEGGJUM SKULU LIGGJA MINNST 10cm. YFIR GÖLFPLÖTU OG EINANGRUN UTANVIÐ, PÍPUR SKAL VERA MINNST 4cm. ALLT LAGNAEFNI PÍPUR OG FITTING SKAL VERA GALVANISERAÐ. NEYSLUVATNSKERFIÐ SKAL ÞRYSTIÞROFA MEÐ 10 kg/cm. ÞRYSTINGI Í Á.M.K. 24 KLST. ALLT EFNI OG VINNA SKAL VERA Í SAMRÆMI VIÐ BILDANDI REGLUGERÐIR UM NEYSLUVATNSLAGNIR.

TAFLA YFIR TÖPPUNARSTADI							
TÆKI		KALDIR KR			HEITIR KR		
SKST	HEITI	FJ.	VIÐ 15mm	20mm	SMT.	VIÐ 15mm	20mm
VS	VATNSSALERNI	2	2		2		
HL	HANDLAUG	2	2		2	2	2
EV	ELDHÚSVASKUR	1	1		1	1	1
ST	STURTA	1	1		1	1	1
ÞV	ÞVOTTAVÉL	1	1		1	1	1
UP	UPPÞVOTTAVÉL						
SV	SKOLVASKUR	1	1		1	1	1
UK	ÚTIKRANI	1	1		1	1	1
SB	SLÖNGUKRANI Í BÍLSKÚR	1	1		1	1	1
BK	BADKAR	1	1		1	1	1
SAMT.EIN.					11		11
VIÐ HEIMÉÐAR 32 PL							

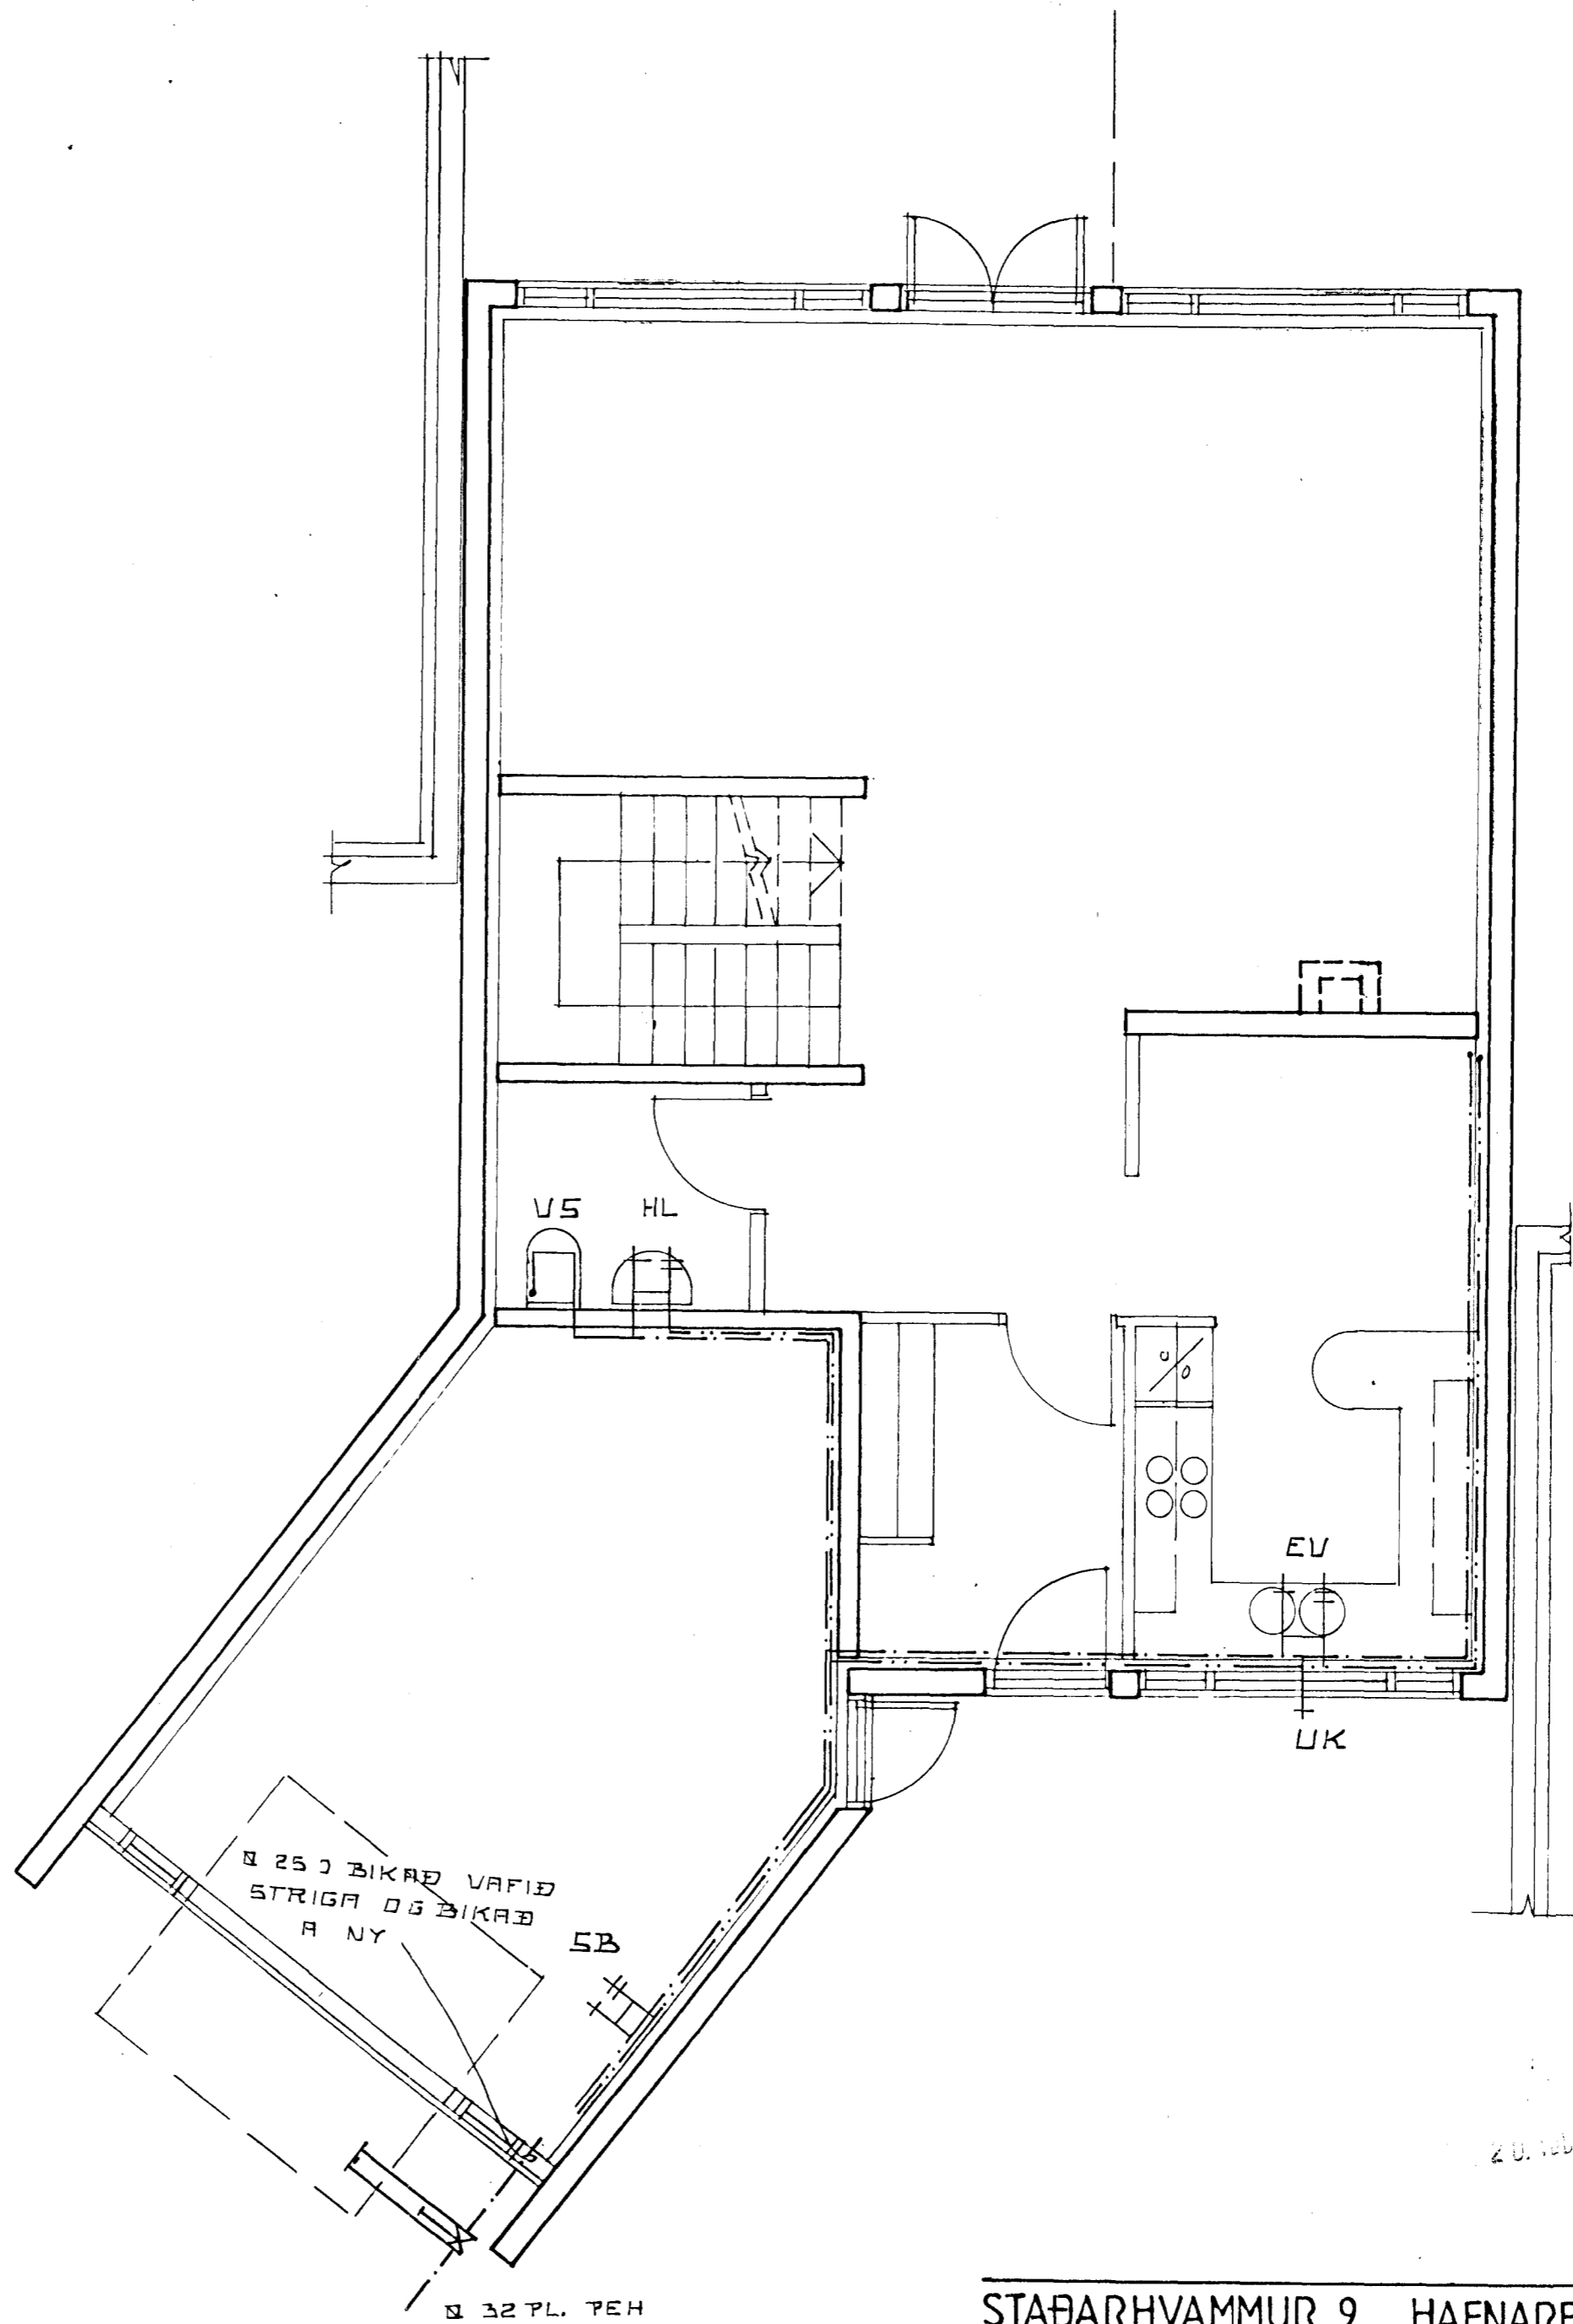

STABARHVAMMUR 9, HAFNARFIRÐI.
 VATNSLÖGN GRUNNM. L.H
 ÁG. 1988 M. 7:50
 JÓHANNES PÉTURSSON
 SIGURÐUR SIGURÐSSON