

PIPUR: SVÖRT STALRÖR

FITTINGS: SVARTUR RANDFITTINGS.

EINANGRUN: 20mm.GLERULLARHÖLKAR VAFÐIR SISALPAPPA.

ÖFNLOKAR: A FRAMRENNSLI T.D. DANFOSS RAVL-3/8 SEM STYRAST AF HERBERGISHITA


A BAKRENNSLI T.D. DANFOSS FJVR-3/8 SEM STYRAST AF HITASTIGI BAKRENNSLIS.

ÖFNAR: STALÖFNAR PRÖFAÐIR VIÐ 8 kg/cm.
loftaskrúfur á öllum öfnum

prófun: lögnina skal prófa við 6 kg/cm. SEM STANDA SKAL 1
12 KLST. AN ÞESS AÐ FALLA.

ATH: ÖFNASTÆRÐIR SKAL ENDURSKOÐA Á STAÐNUM AÐUR EN
ÖFNAPÖNTUN ER GERÐ.


ÖFNASKRÁ

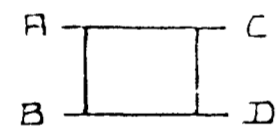


Δt = 40°C

ÖFN NR.	GERÐ	LENGD cm	HIED cm	RFK kcal/h	TÆLS C	S BOK
1		130	60	1320	C	D
2		240	20	1280	C	D
3		240	20	1280	A	B
4		120	60	1100	A	B
5		80	60	400	A	B
6		250	70	2200	C	D
7		60	60	550	A	B
8		120	60	1450	A	B
9		120	60	1560	A	B
10		60	60	350	C	D
11		110	60	1250	C	D
12		150	60	1250	A	B
13		200	30	1200	C	D
14		200	30	1200	A	B

ATH: ÖFNASTÆRÐIR SKAL ENDURSKOÐA Á STAÐNUM AÐUR EN ÖFNAPÖNTUN ER GERÐ.

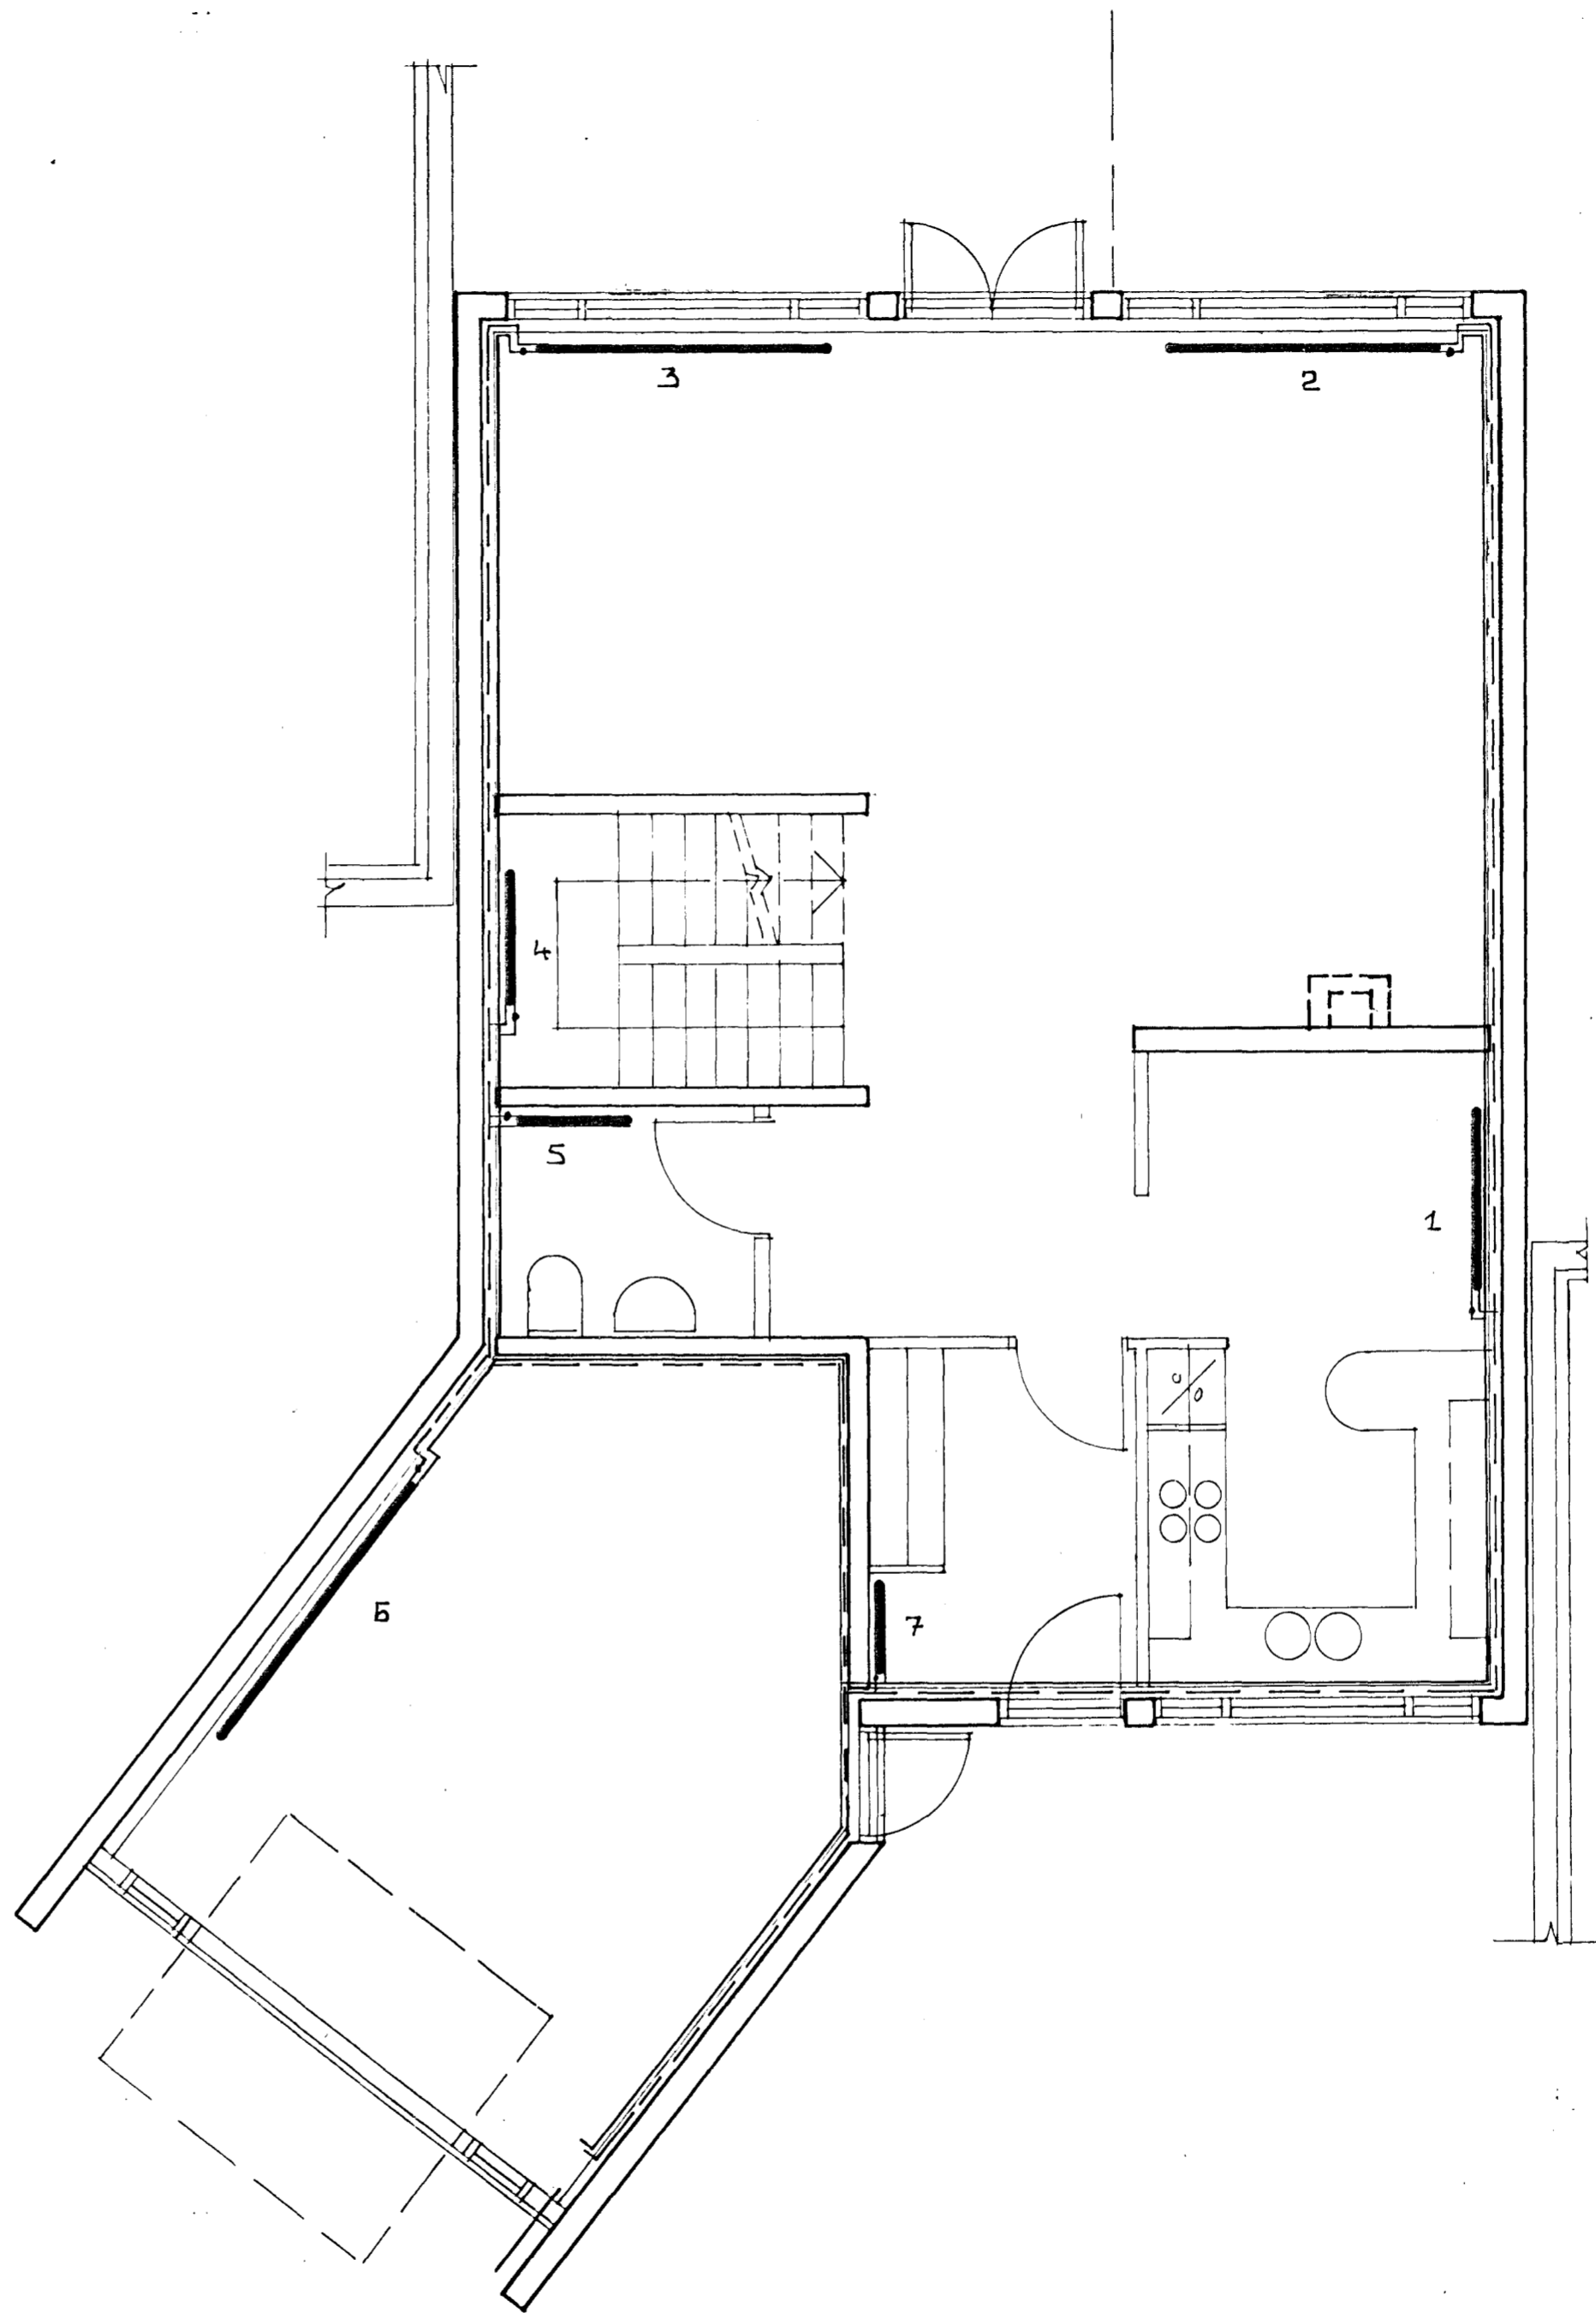

20. febr.

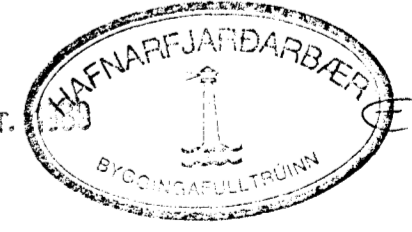

STAÐARHVAMMUR 9, HAFNARFIRÐI.

HITALÖGN GRUNNMYND 1.H

ÁG. 1988 M. 1-50

JÓHANNES PÉTURSSON

SIGURÐUR SIGURÐSSON