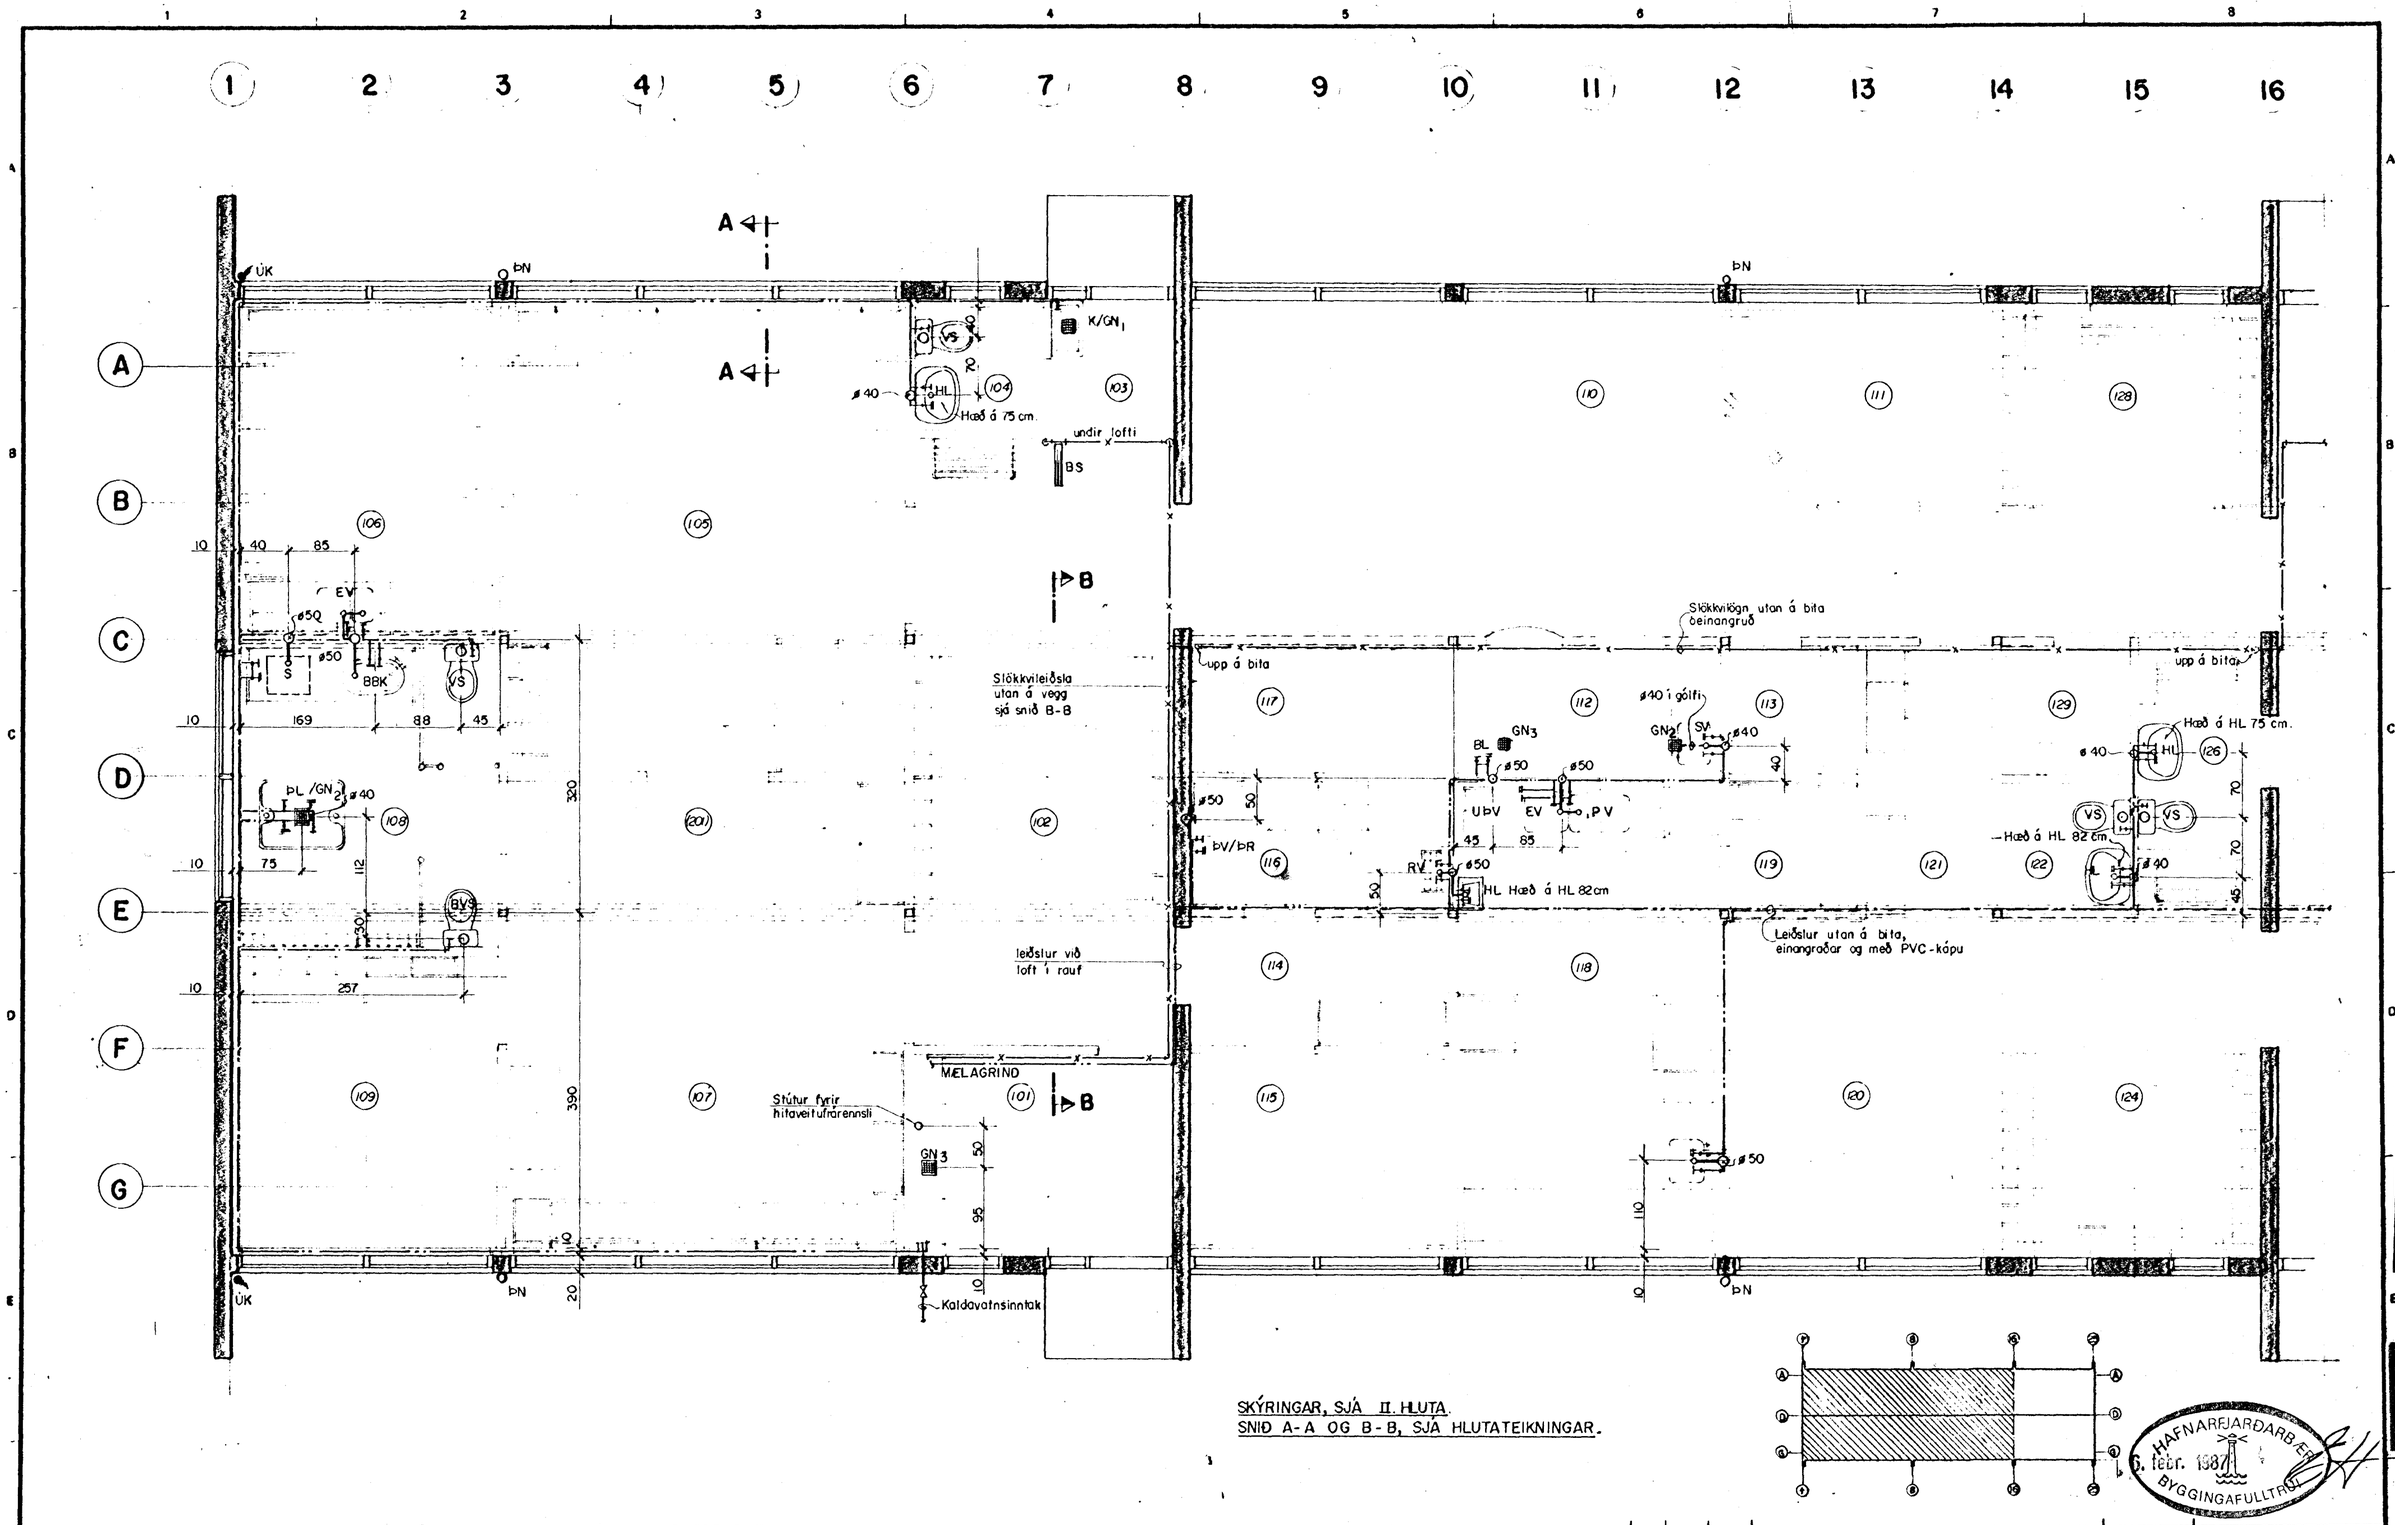

SKÝRINGAR, SJÁ II. HLUTA.
SNIÐ A-A OG B-B, SJÁ HLUTATEIKNINGAR.

HAFNARFJARÐARBÆR 6. febr. 1987 BYGGINGAFULLTRÚI

Teikn. nr.	Tilvísun á teikningu	Br.	Dags.	Eðli breytingar	Br.	Yf.	Samþ.

Mkv. 1:50

Vörpun

VERKFRÆÐISTOFA GUÐMUNDAR & KRISTJÁNS hf
VERKFRÆÐIRÁÐGJAFAR FRV
Laufásvegi 12
Pósthólf 5 121 Reykjavík Sími 26022

DAGHEIMILI - LEIKSKÓLI
STAÐARHVAMMI, HAFNARFIRÐI
GRUNNMYND I. HLUTI
HREINLÆTISLAGNIR

Hannað	Teiknað	Yfirfarið	Samþykkt	Dags.	Teikn. nr.	Blað nr.
RK.	EG.		Rk	30.9.'86	3J-2-64	6 af