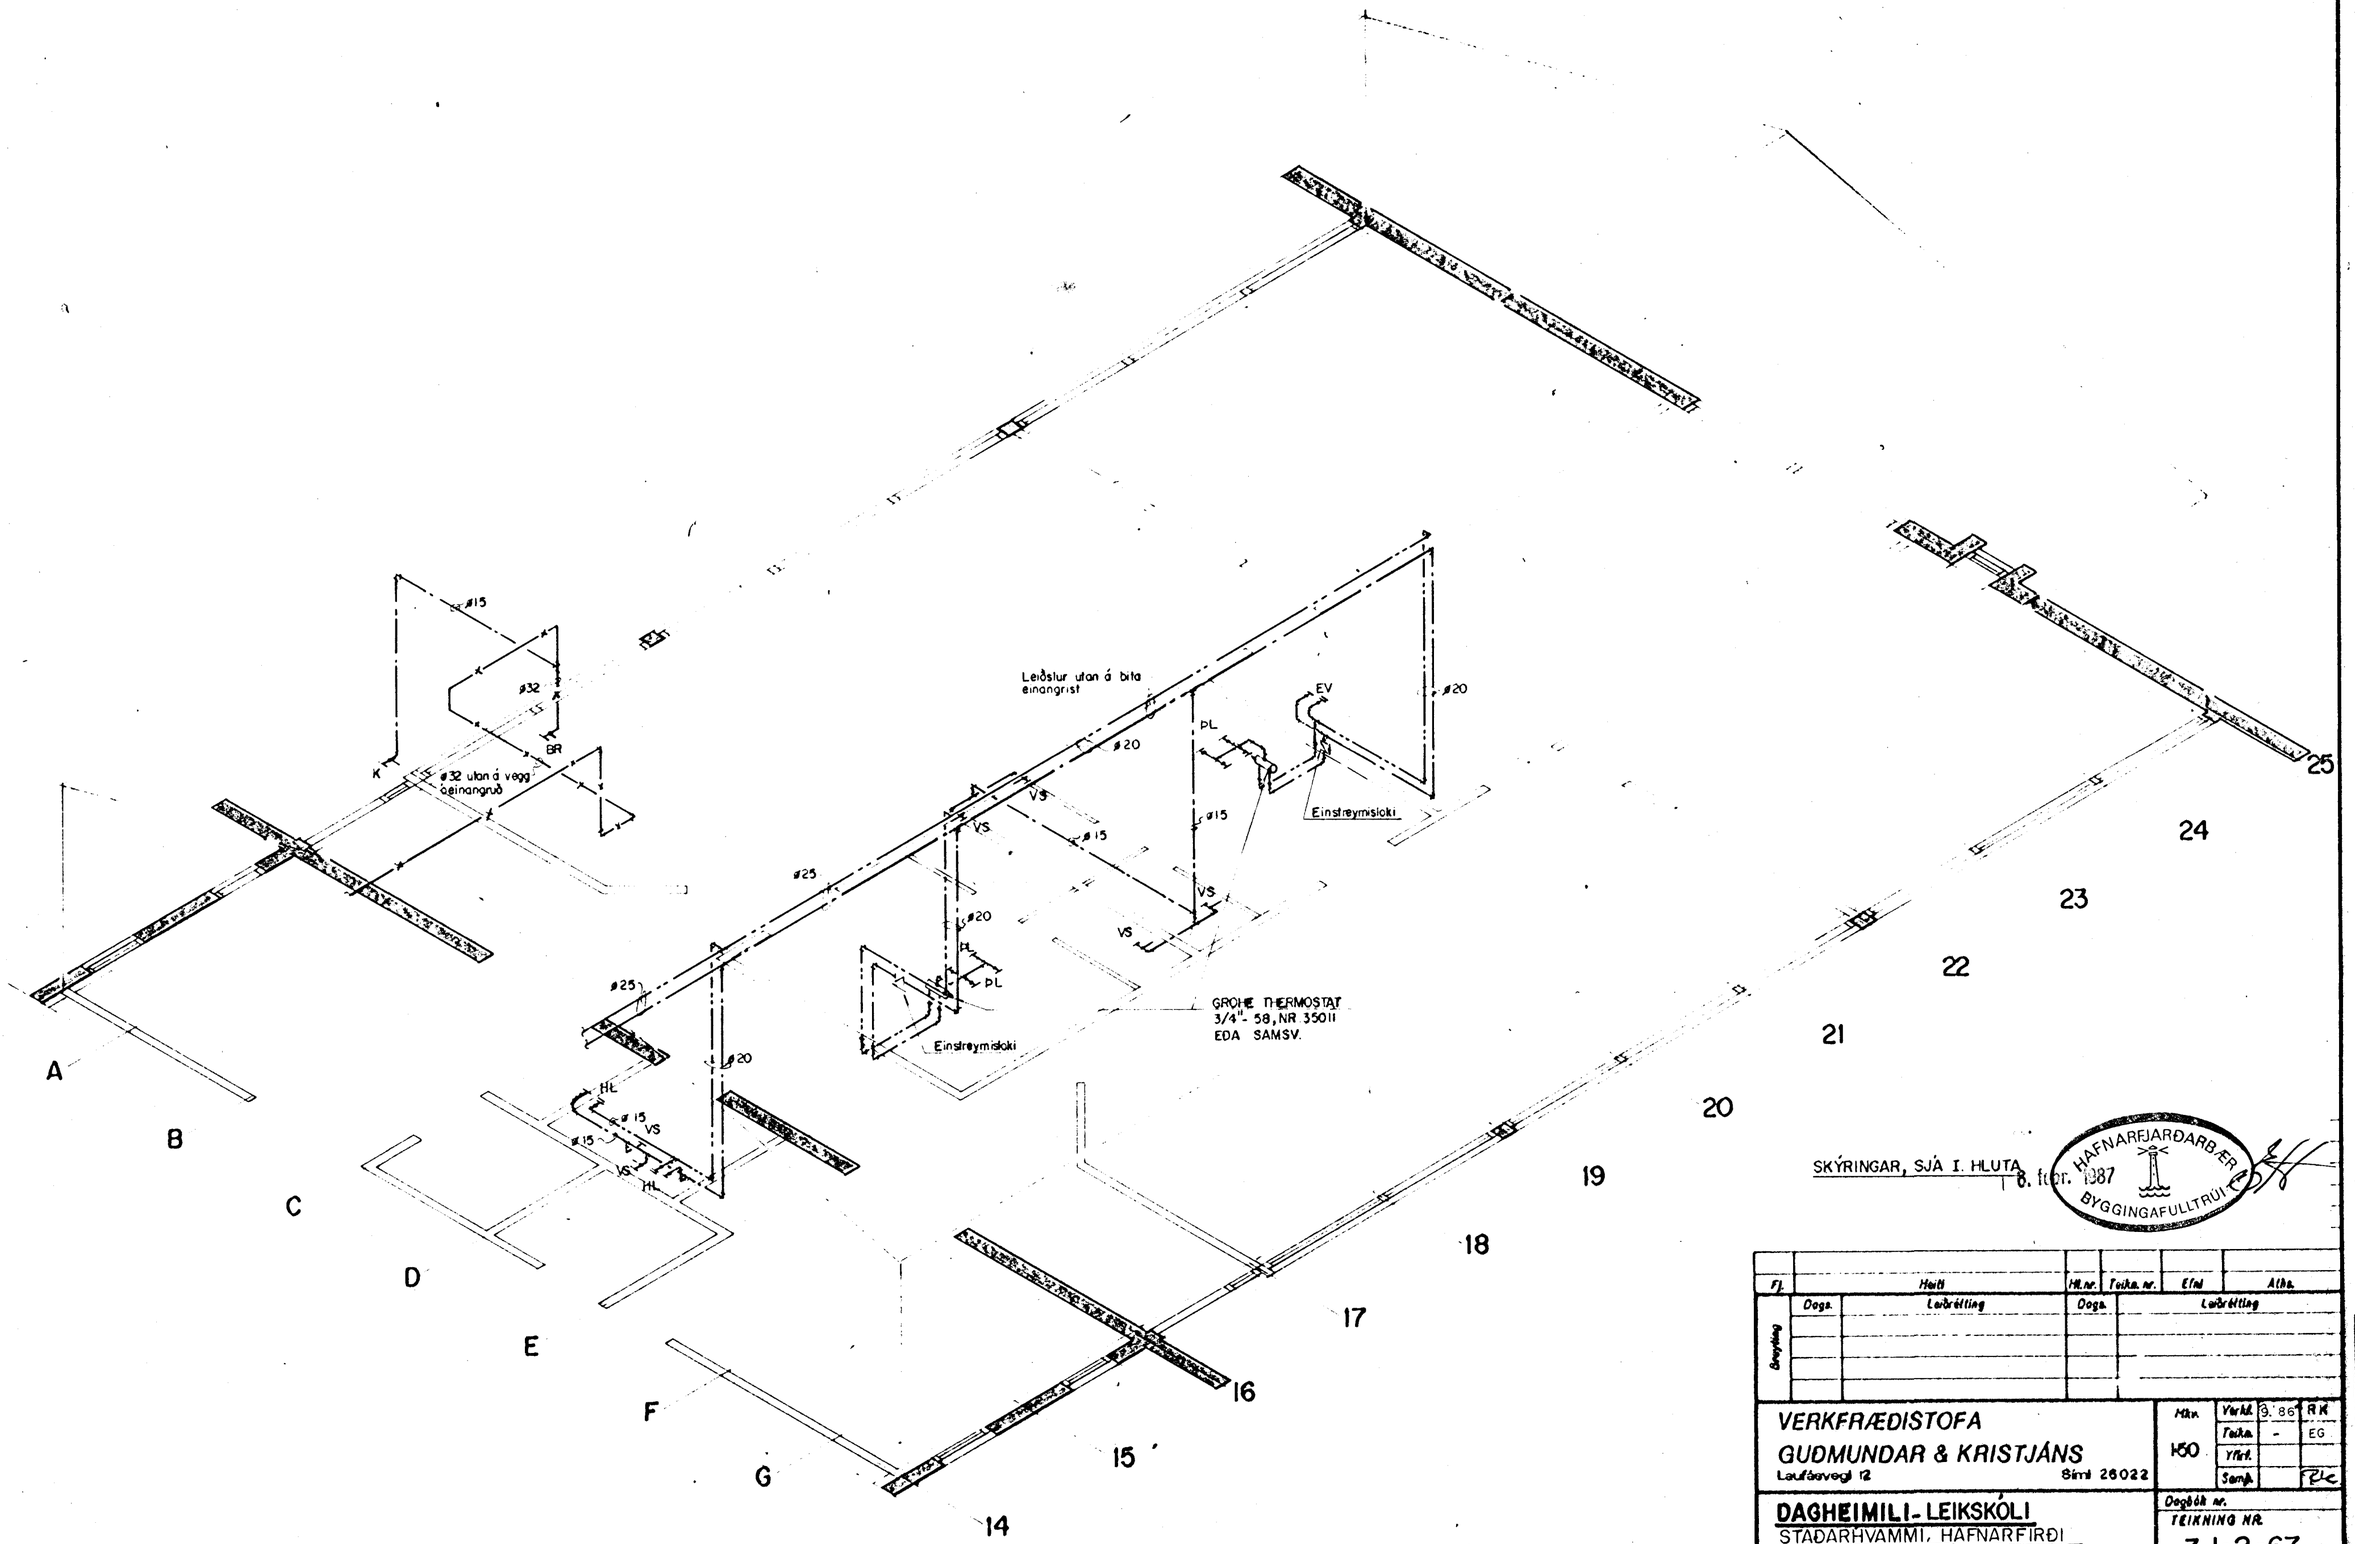

SKÝRINGAR, SJÁ I. HLUTA

8. febr. 1987

HAFNARFJARÐARBÆR BYGGINGAFULLTRÚI

Fj.	Heiti	Hl.nr.	Teikn. nr.	Efni	Aths.
Breyting	Dags. Leiðrétting	Dags. Leiðrétting			

VERKFRÆÐISTOFA
GUÐMUNDAR & KRISTJÁNS
Laufásvegi 12 Sími 26022

Mkv. 1:50

Verkl.	9. 86	RK
Teikn.	-	EG
Yfirl.		
Samþ.		RK

DAGHEIMILI - LEIKSKÓLI
STAÐARHVAMMI, HAFNARFIRÐI

Rúmmynd II. hluti
Neysluvatnslagnir

Dagbók nr.
TEIKNING NR.
3J-2-67

Verk nr. blað 9 af