



SNIÐ D-D

1 : 20

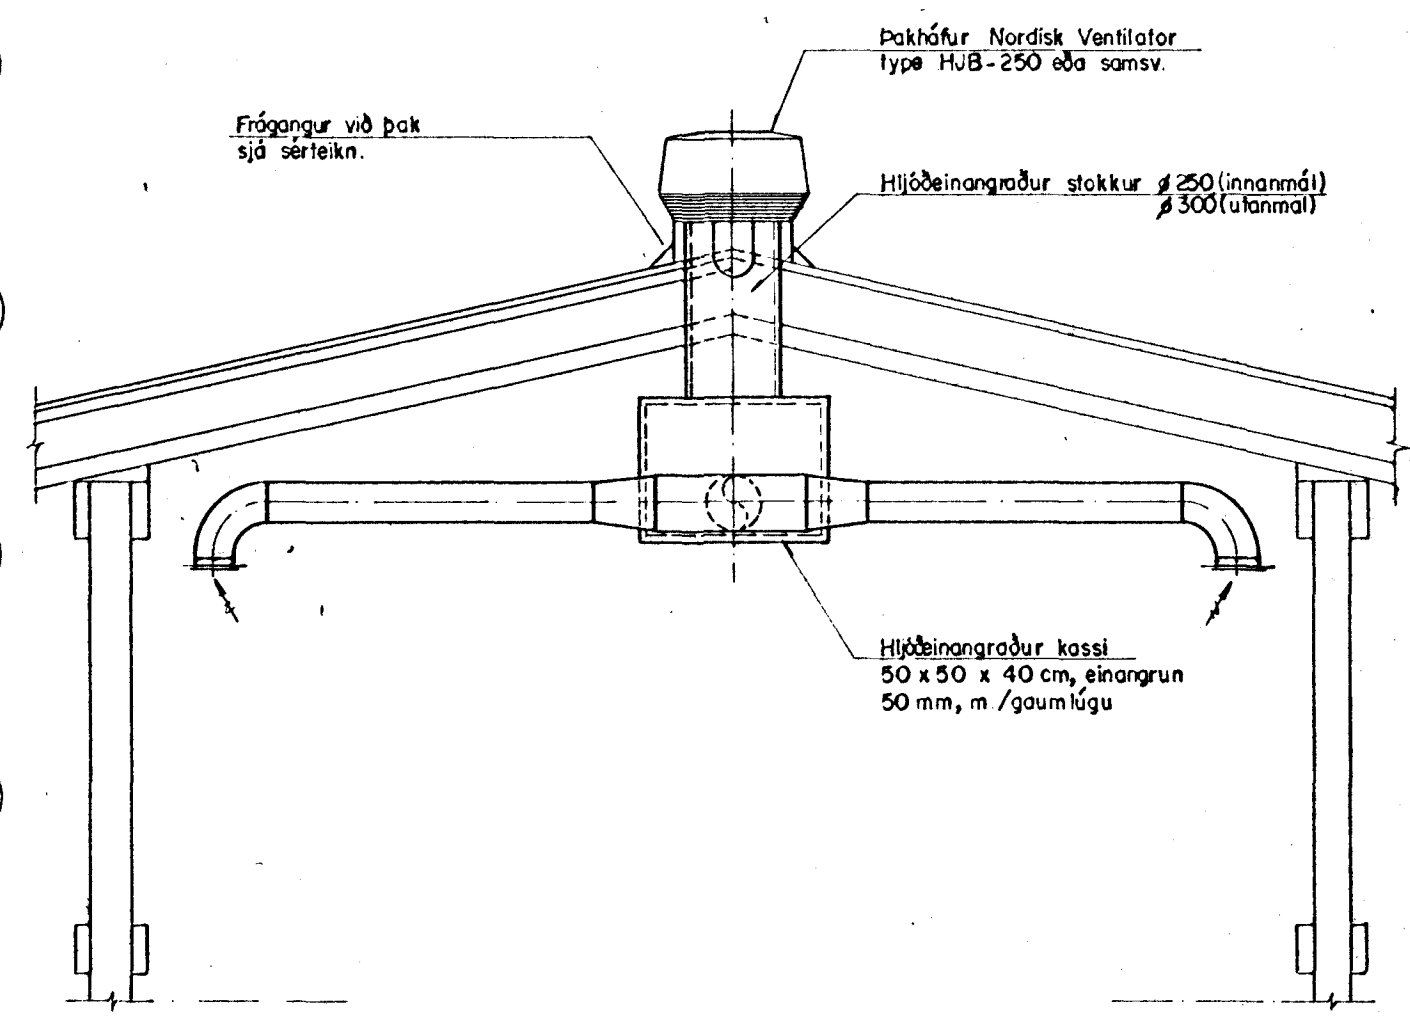

ÚR2 : Útsogstúdur 100 m³/t
Bacho GPDO10 eða samsv.

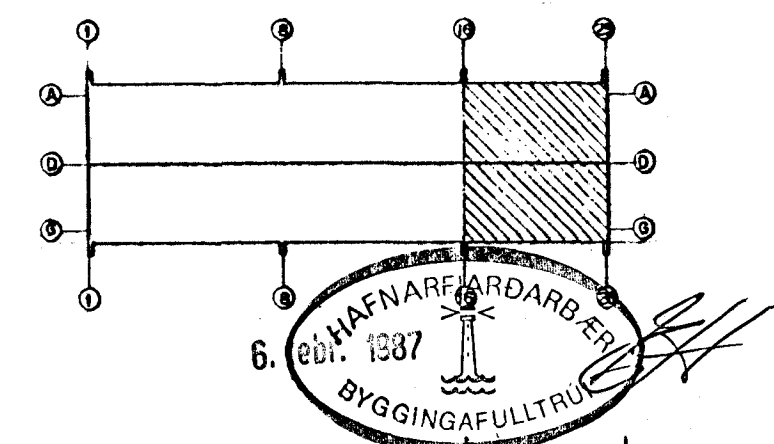

					Mkv. 1:50	VERKFRÆÐISTOFA GUÐMUNDAR & KRISTJÁNS HI VERKFRÆÐIÁGGJAFAR FV			DAGHEIMILI-LEIKSKÓLI STAÐARHVAMMI, HAFNARFIRÐI		
					Vörpun	Laufásveg 12 Pósthólf 5 121 Reykjavík			GRÜNMYND II. HLUTI LOFTRESTING		
					Hannað	Teiknað	Yfirarið	Samþykkt	Daga.	Teikn. nr.	Blað nr. 18
					RK.	EG.		RK.	30.9.86	3J-2-76	
Teikn. nr.	Tilfarum & teikningu				Br.	Daga.	Eðli breytingar	Br.	YL	Samþ.	