

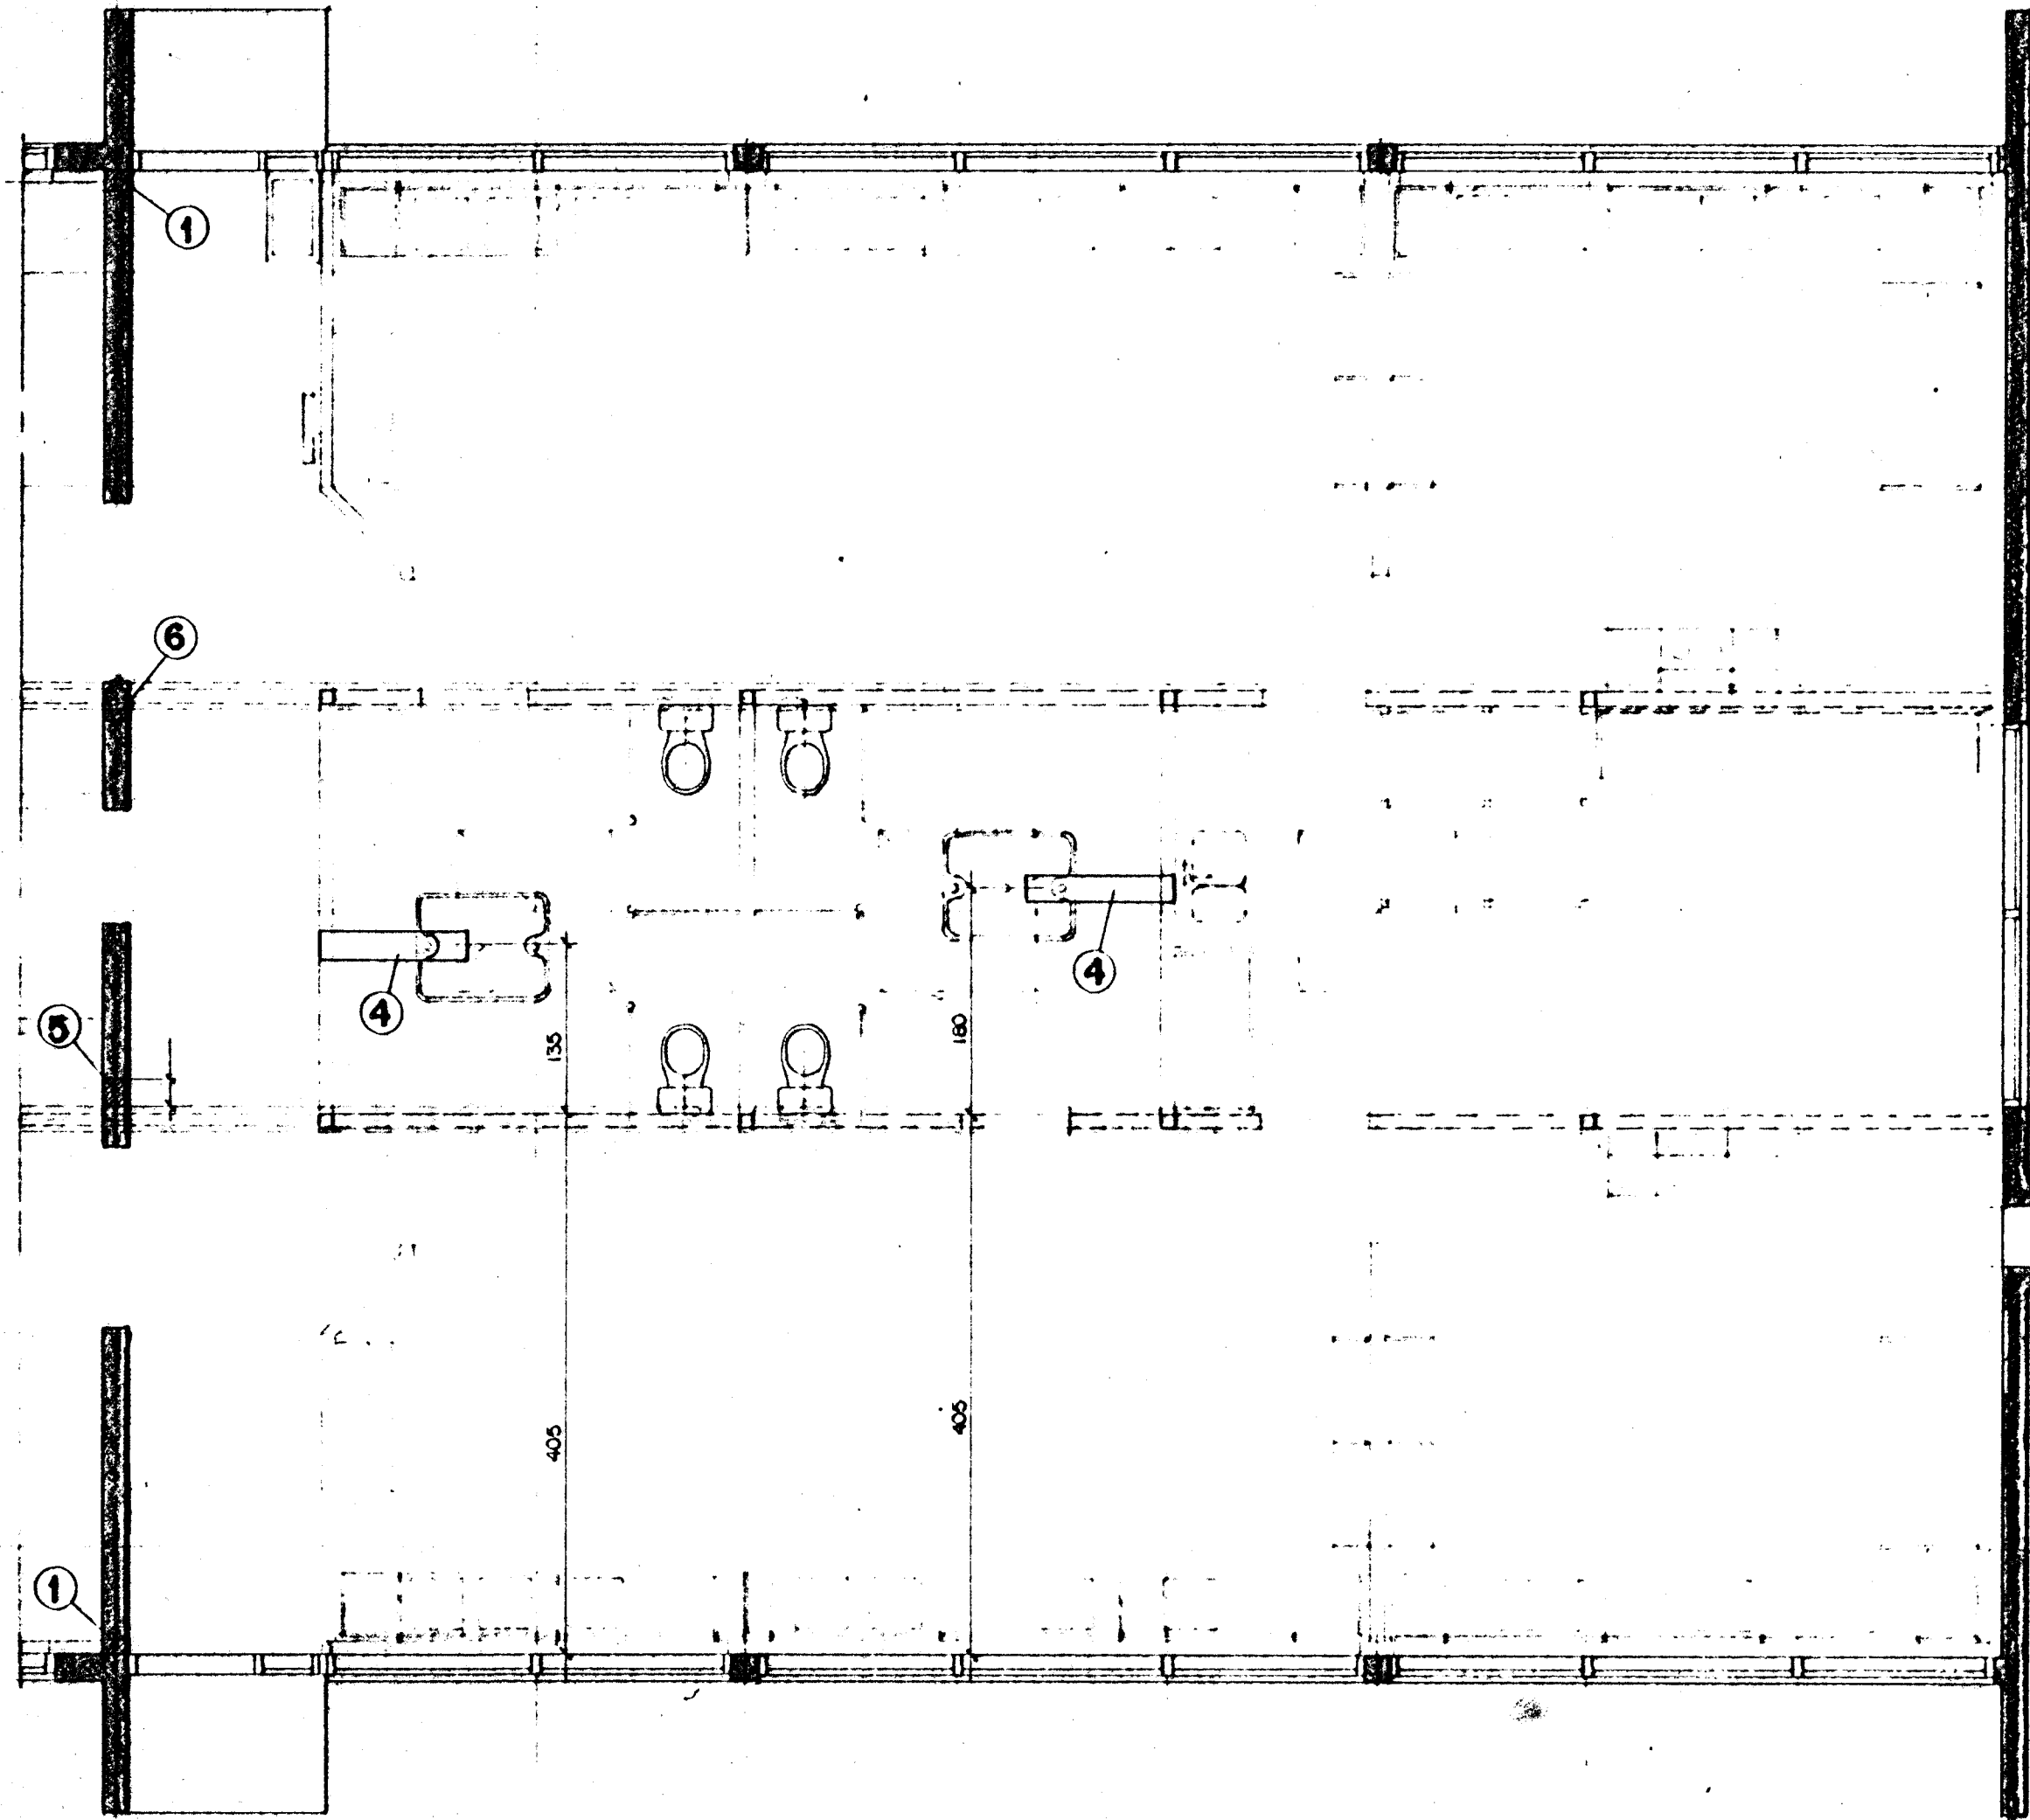


16 17 18 19 20 21 22 23 24 25

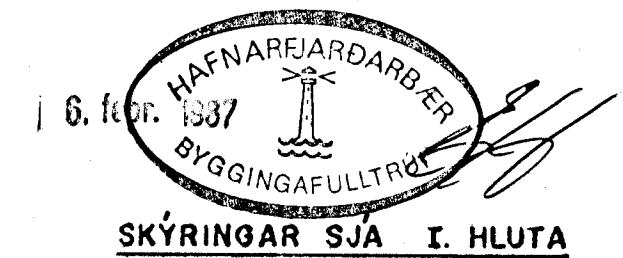

RAUF Í GÓLF

1:5

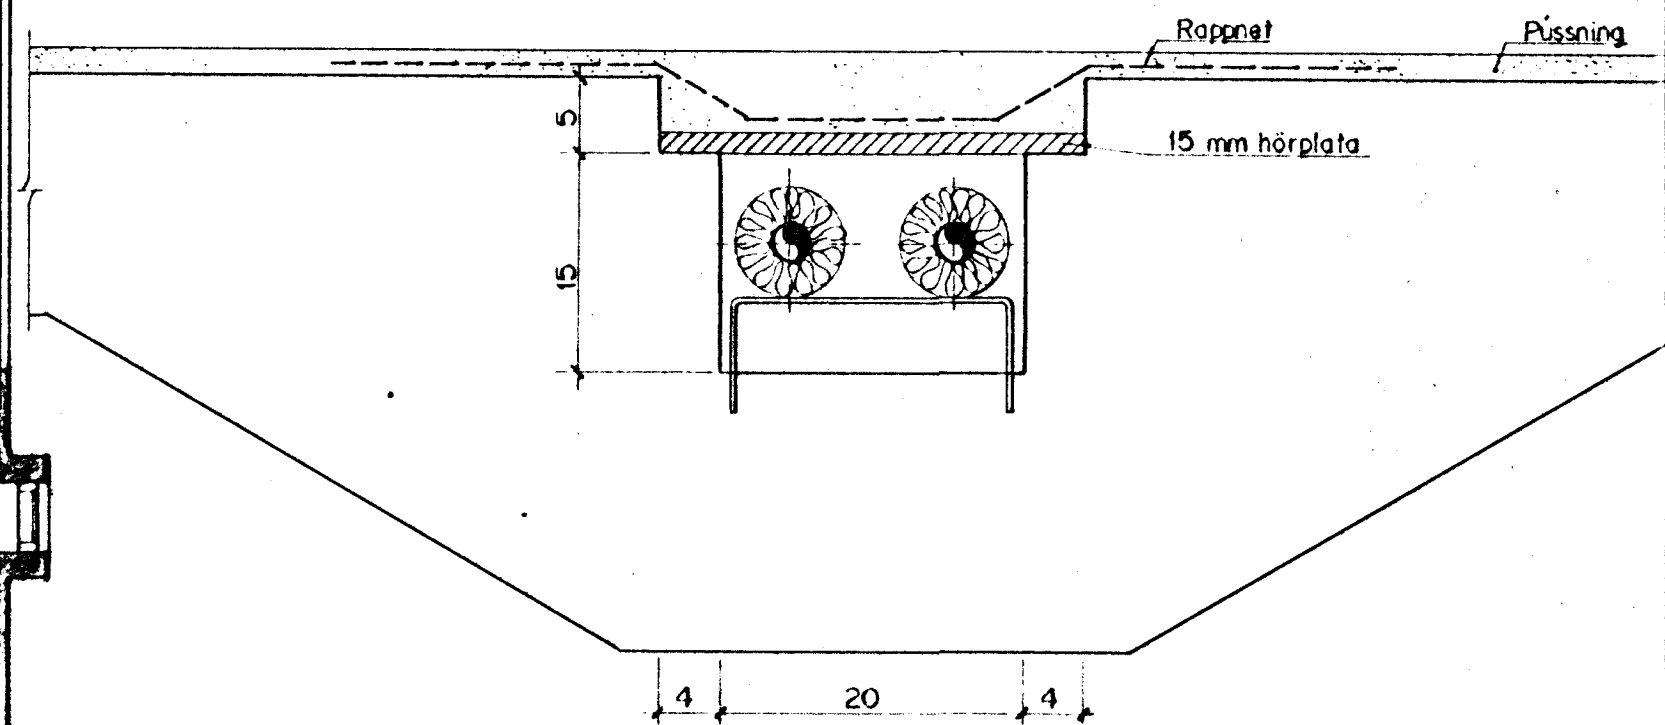

Mkv. 1:50		VERKFRÆÐISTOFA GUÐMUNDAR & KRISTJÁNS HI VERKFRÆÐIRÁÐGJAFAR FAV			DAGHEIMILI-LEIKSKOLI STADARHVAMMI, HAFNARFIRÐI		
Vörpun		Leufásveg 12 Pósthólf 5 121 Reykjavík Sími 20022			GRUNNMYND II. HLUTA GATAPLATA		
Hannað	Teknað	Yfirlitað	Samþykkt	Daga.	Tekn. nr.	Blad nr. 22	
RK.	EG.	Rk.	Rk.	30.9'86	3J-2-80	af	