


SKÝRINGAR:
 Í HÚSINU SKAL VERA
 SJÁLFRVIRKT BRUNAVIÐVÖRUNAKERFI.
 ALLA NEYÐARÚTGANGA SKAL
 MERKJA MEÐ LJÓSUM.
 STAÐSETJA SKAL BRUNASLÖNGUR
 SAMKVÆMT REGLUGERÐ.

FLATARMÁL:

	KVALLARI	I. HÆÐ
1. ÁFANGI	37.0 m ²	310.0 m ²
2. ÁFANGI	57.0 m ²	315.0 m ²
3. ÁFANGI		
STÆKKUN	71.0 m ²	1010.0 m ²
SAMTALS	165.0 m ²	1635.0 m ²

RÚMMÁL:

3. ÁFANGA	192.0 m ³	ca 4190.0 m ³
-----------	----------------------	--------------------------

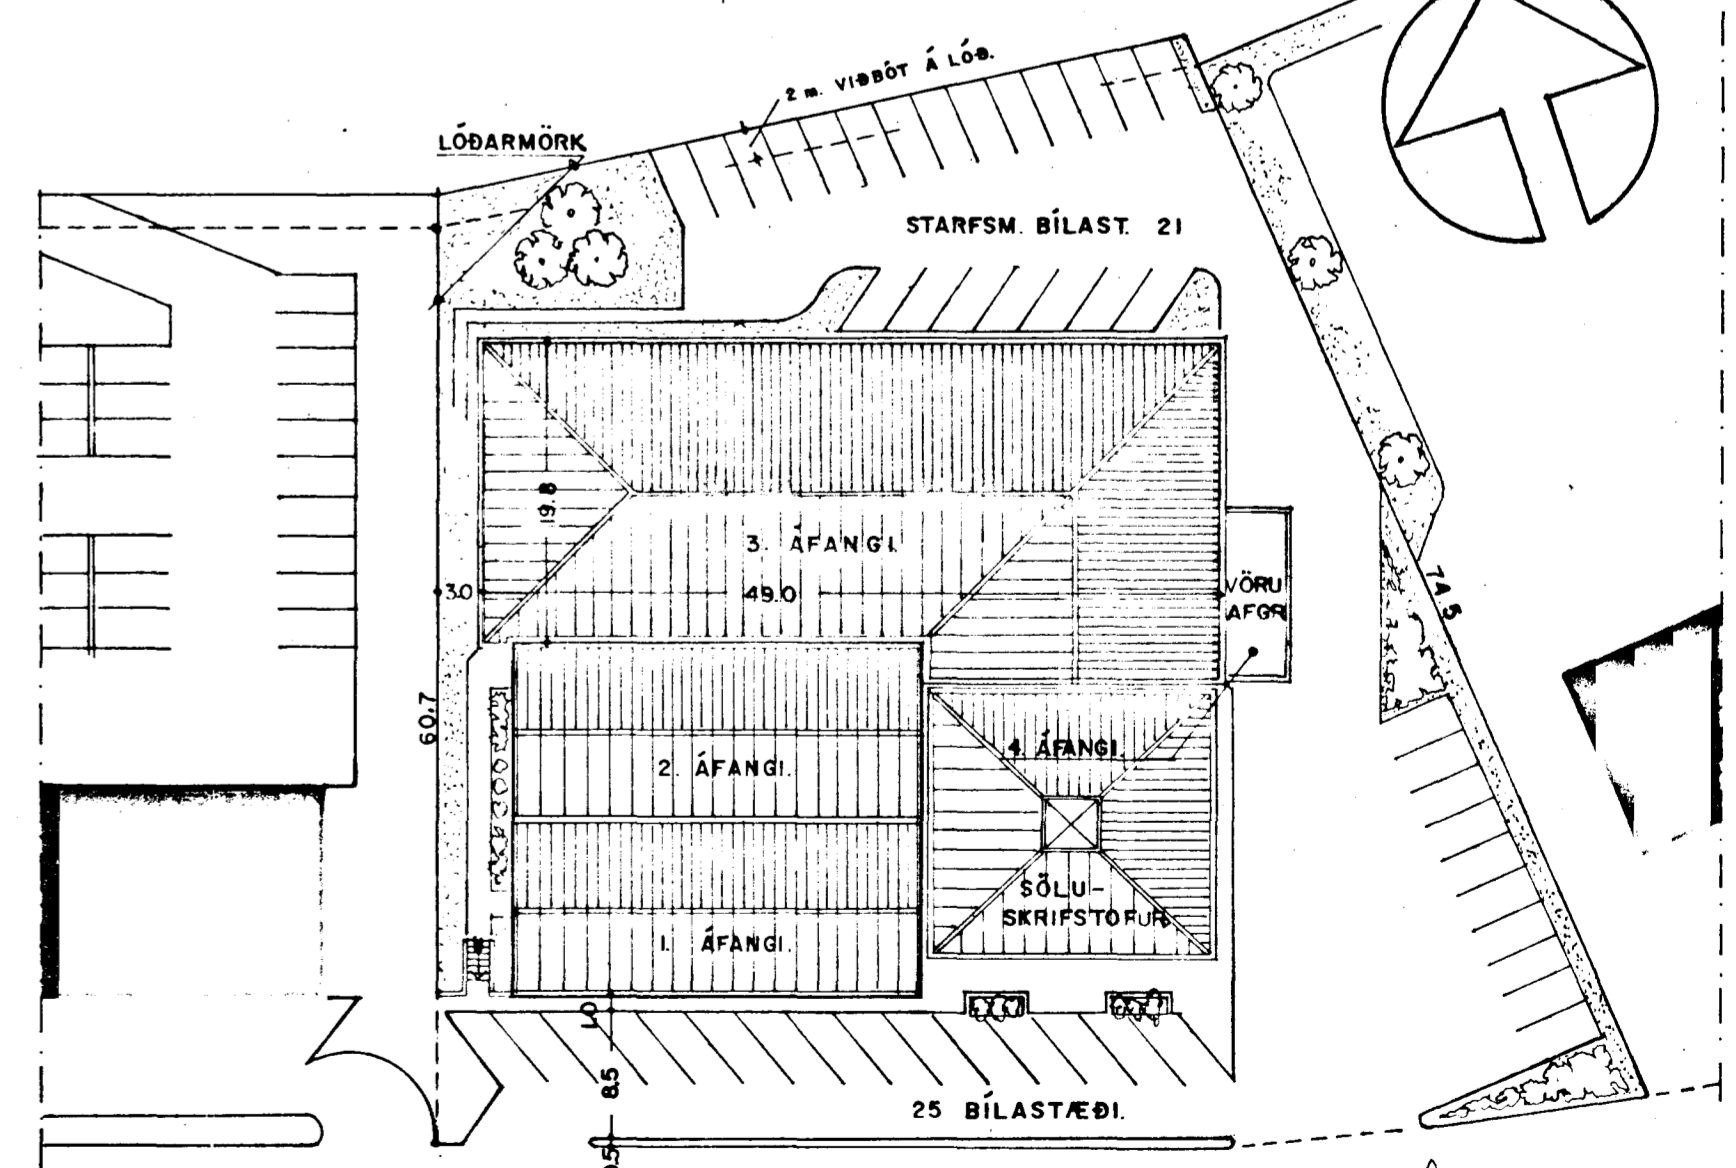

AFSTÖÐUMYND 1:500

SAMPYKKT 19/90
 SBR. BRÉF DAGS. 11
 BRUNAMALASTÖFNUN RÍKJÓNS
 SÍMILÍFVORUR

STAKKAHRAUN, | HAFNAPFIRDI. GRUNNMYNDR, SNEIÐING.

VERK. NR. 21. ARKITEKT JÓN GUÐMUNDSSON
 TEIKN. NR. 03. MIKLUBRAUT 58 RVÍK. SÍMI 138 14
 DAGS 15-6-84. MÁL 1:100 1:500 BREYTT. 25-8-85 3.12.97

SAMH. Jón Guðmundsson.