




SÆLGÆTISGERÐIN MÓNA HAFNAFIRÐI.

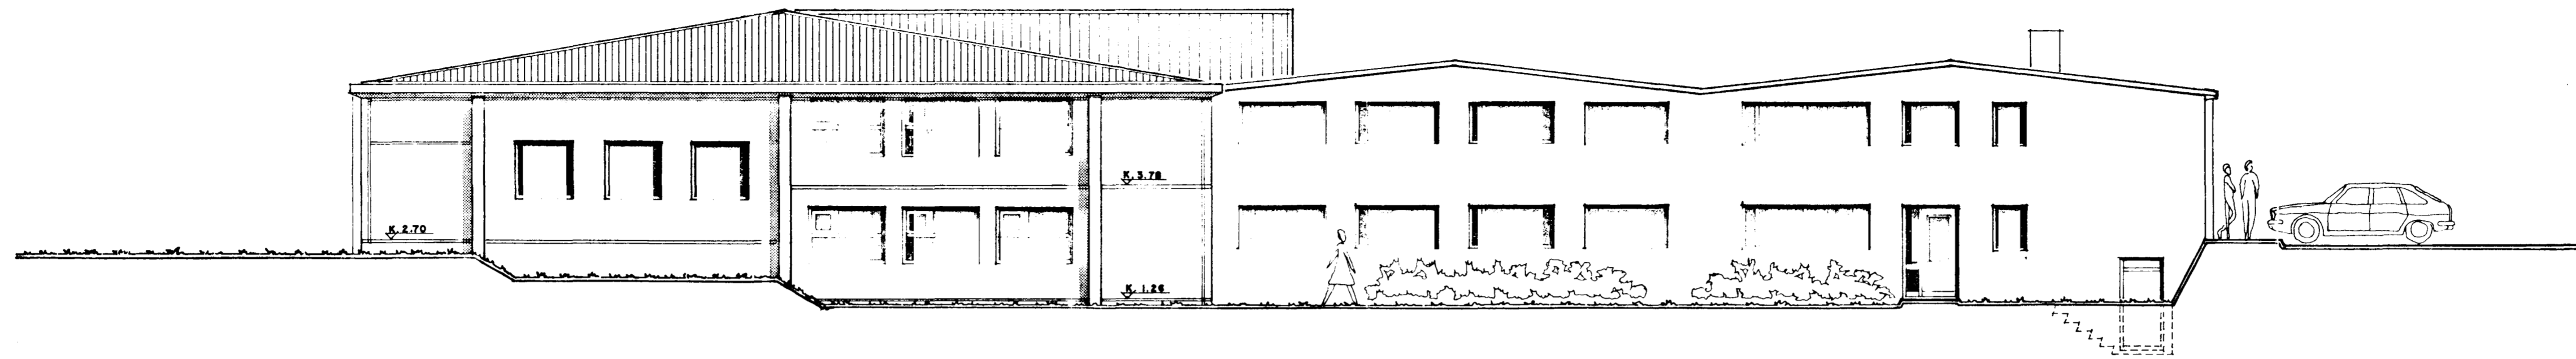


VESTURHLIÐ 1:100

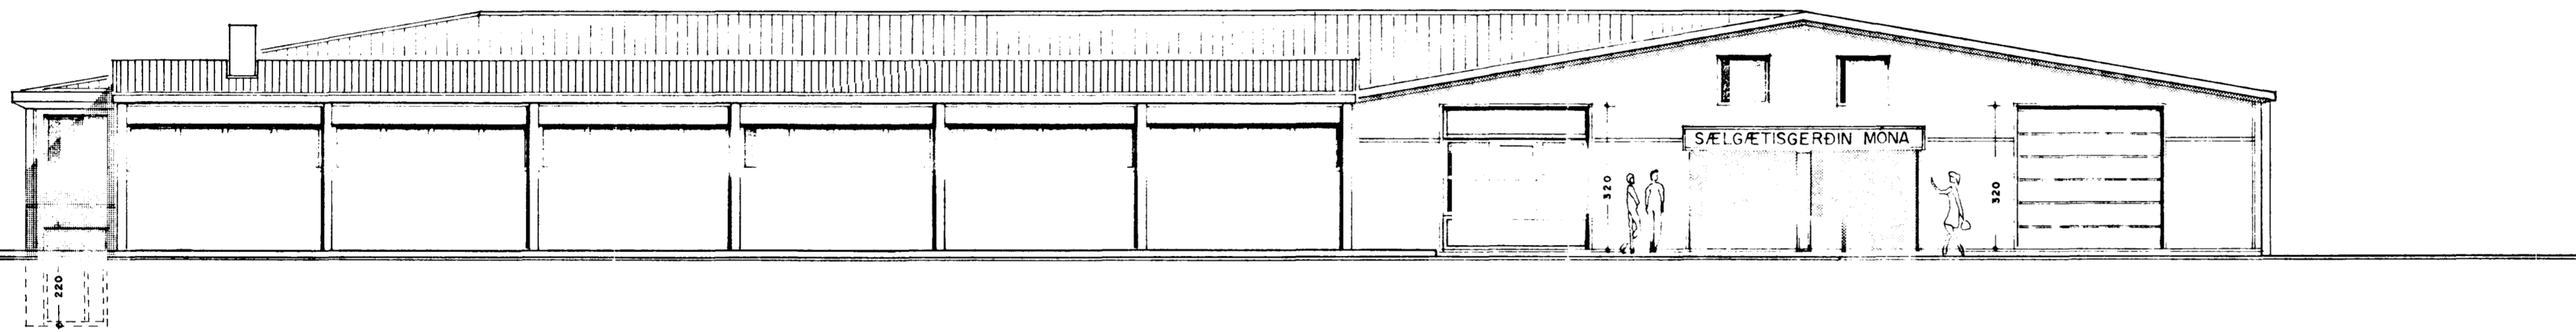

SUÐURHLIÐ 1:100
tifftopdf - www.rubissoftware.com - Demo Version

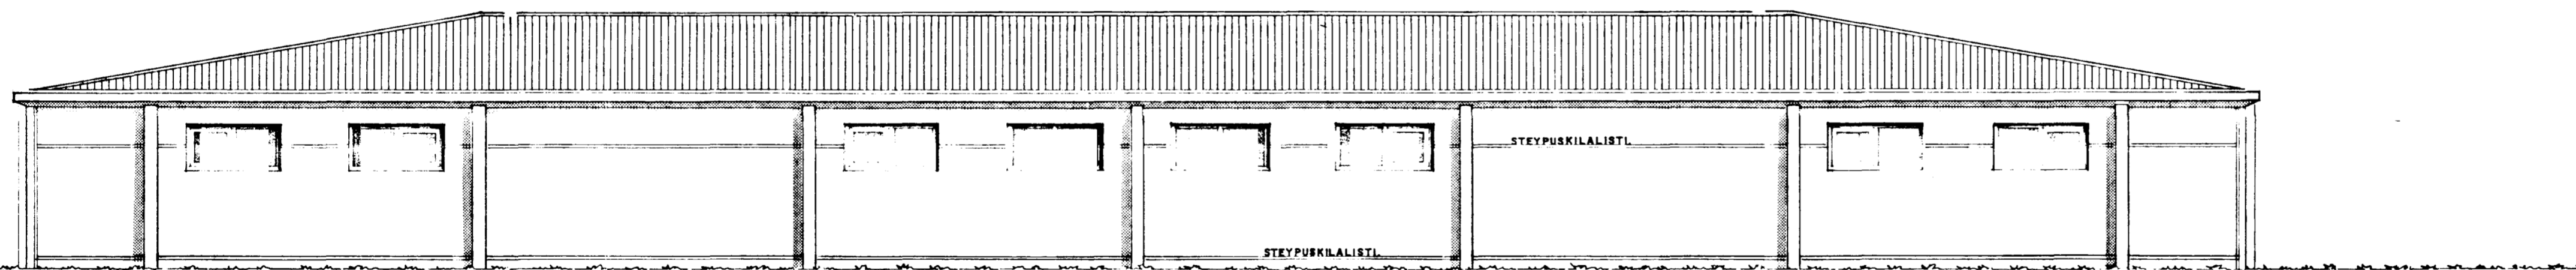

NORÐURHLIÐ 1:100

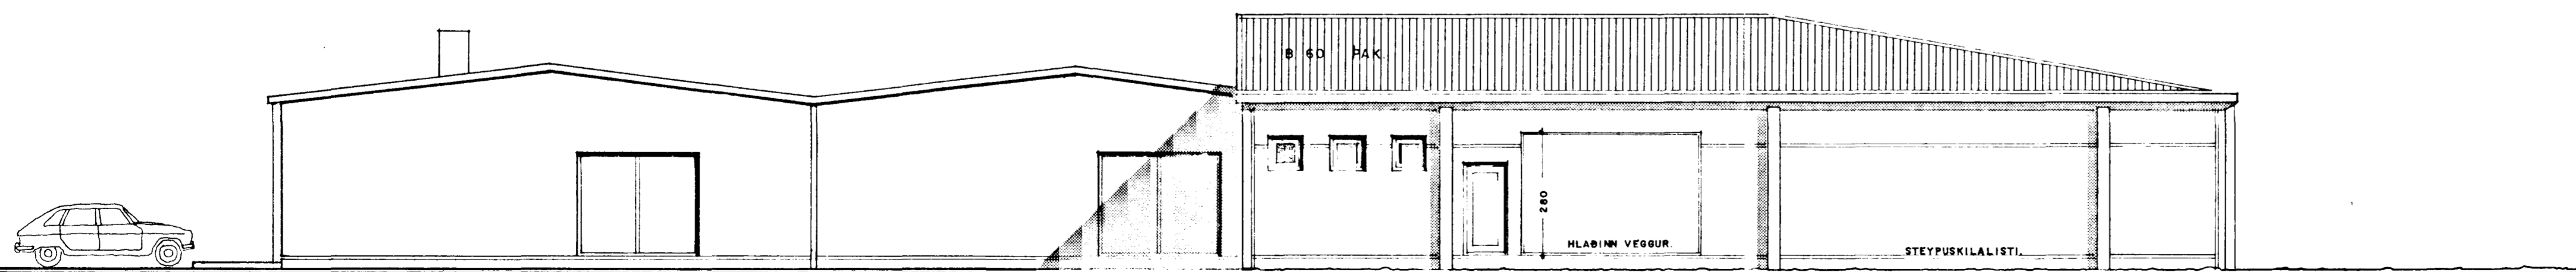

AUSTURHLIÐ 1:100

SJÁ 19/90
SAMPYKKT 4 sept 1985
SBR BRÉF DAGS. 19
Jón Guðmundsson
BRUNAMAÐALASTOFNUN RÍKISINS
W.B. Teikna

STAKKAHRAUN NR. 1 HAFNAFIRÐI. ÚTLIT.

VERK. NR. 21 ARKITEKT JÓN GUÐMUNDSSON
TEIKN. NR. 04 MIKLUBRAUT 58 RVÍK. Sími. 13834

DAGS. 15. - 6. - 84 MÁL. 1:100 BREYTT. 25 - 8 - 85

SAMP. Jón Guðmundsson.