



Samþykkt á fundi bygginga-
nefndar þ. 25/3 1964

BYGGINGAFLUTRÚINN
HAFNARFIRDI


Jón Berg

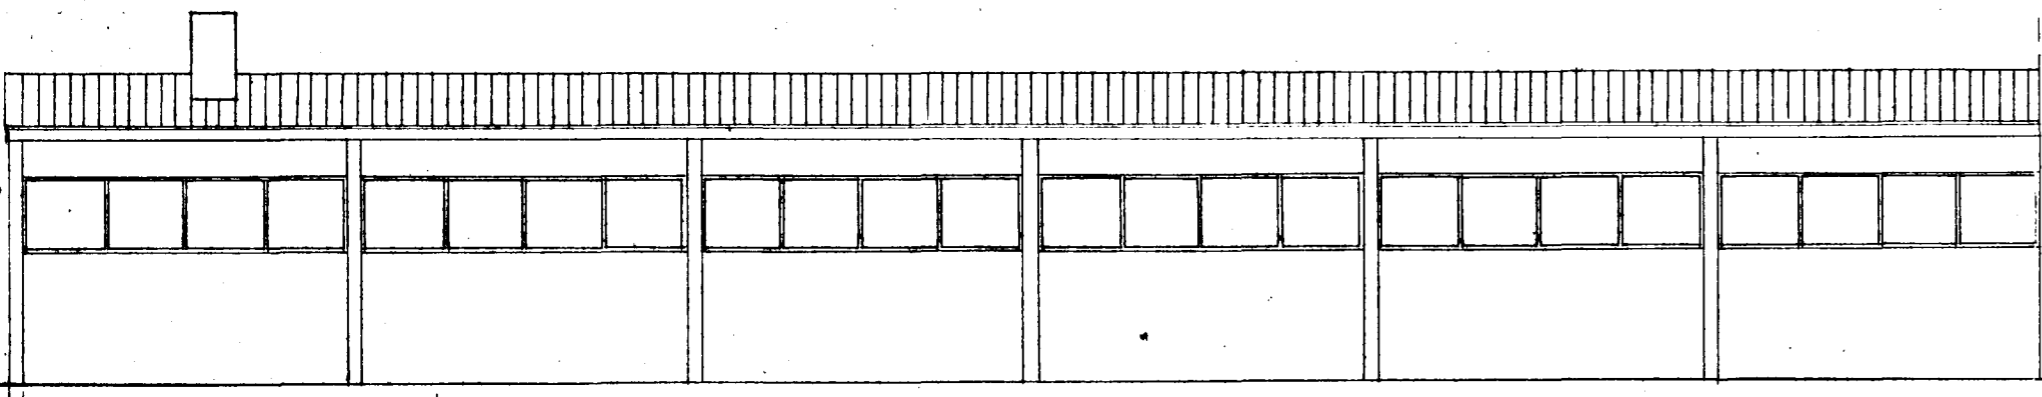

Suður

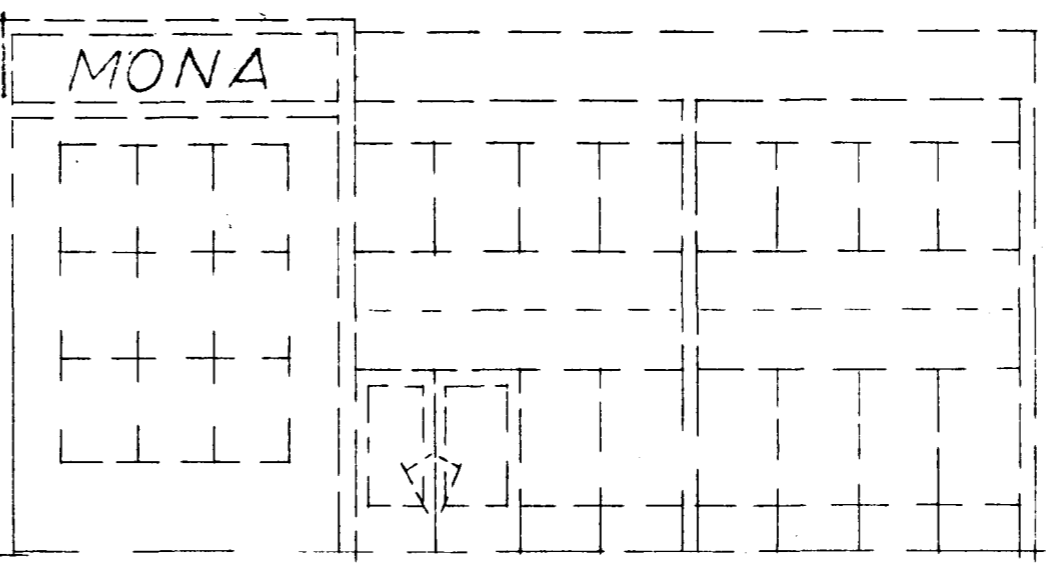

MONA

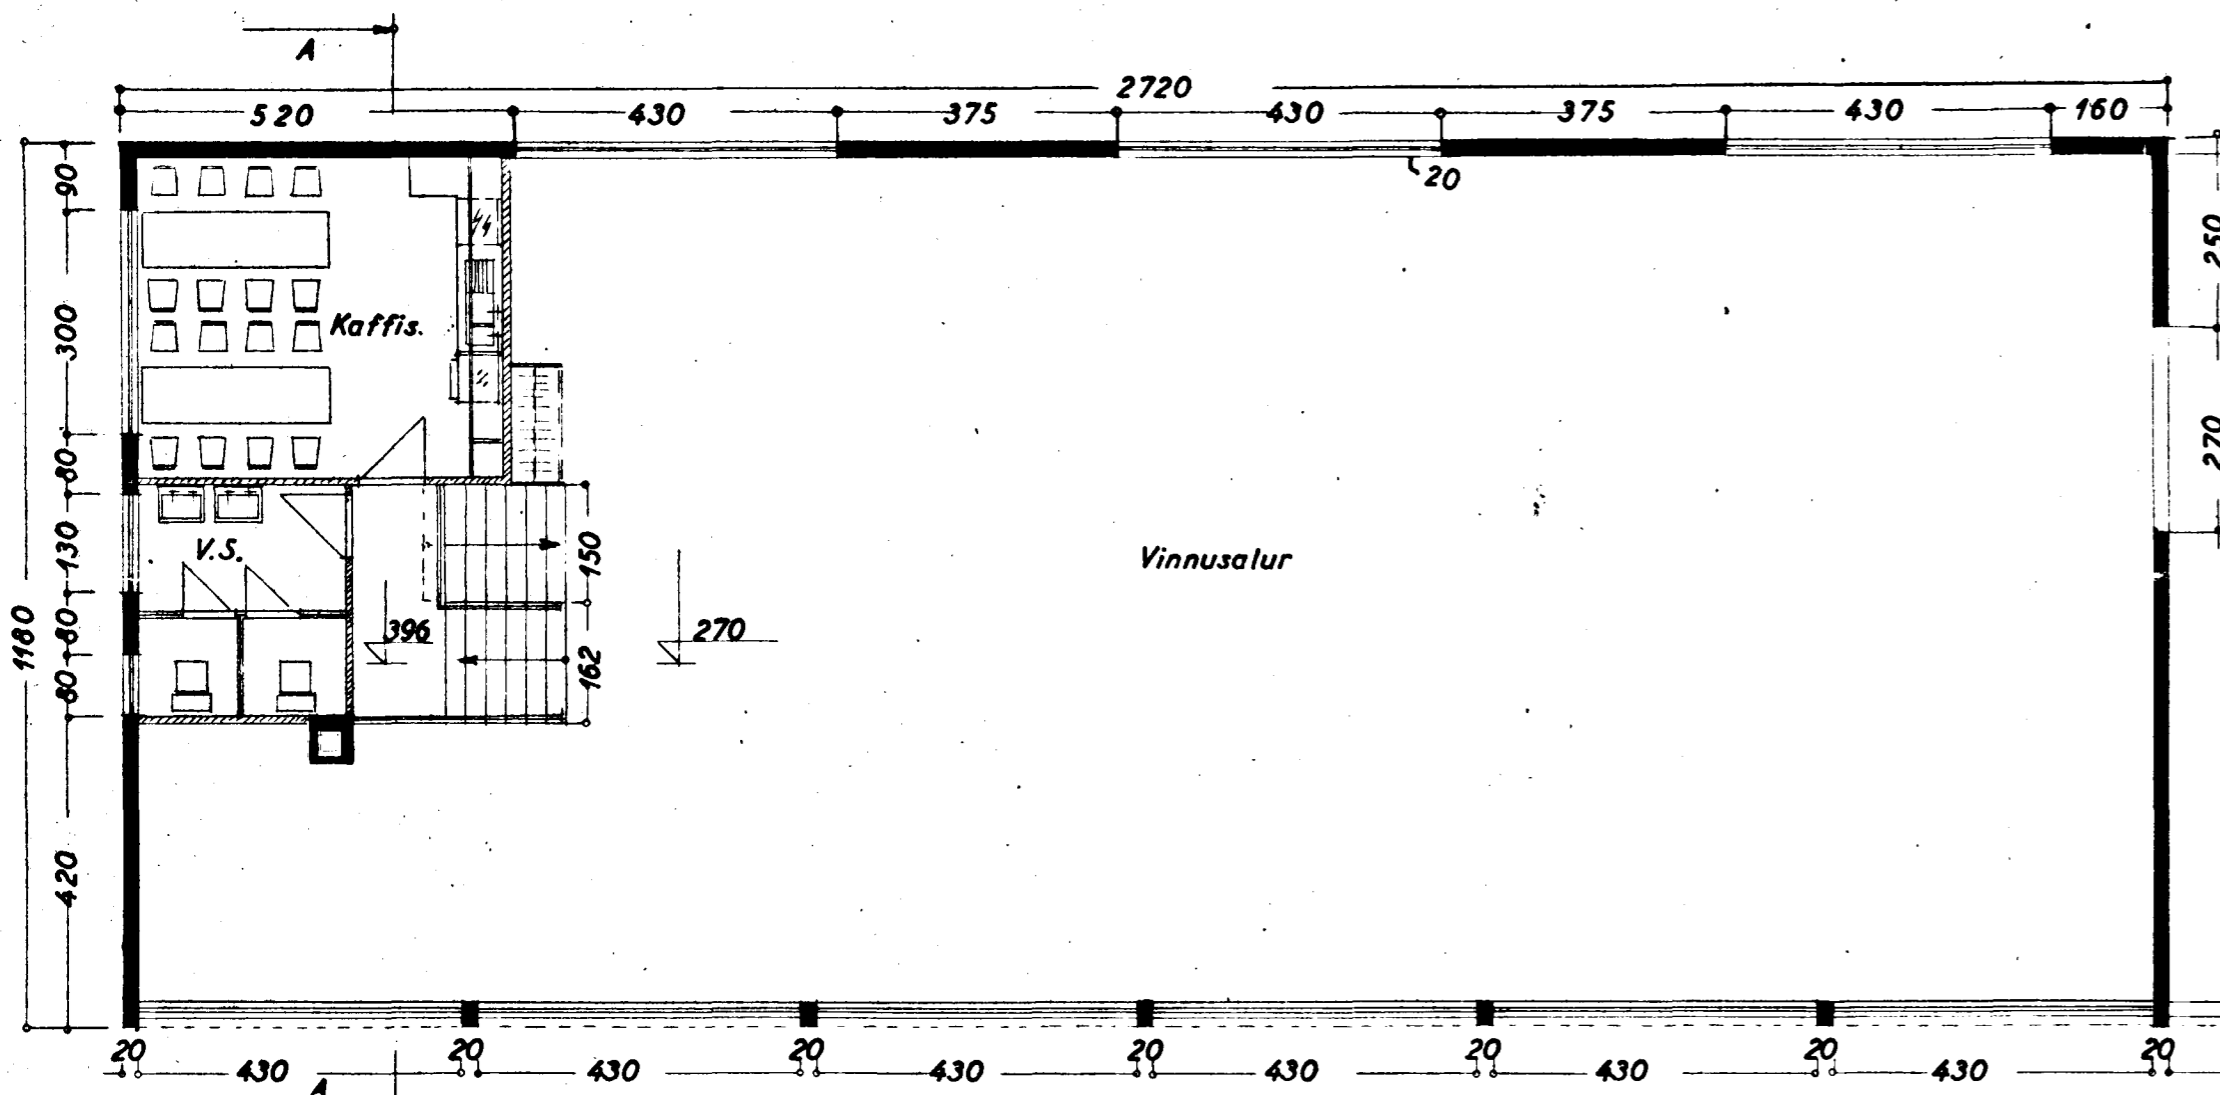


Vinnusalur


Kaffis.

V.S.

II. áfangi

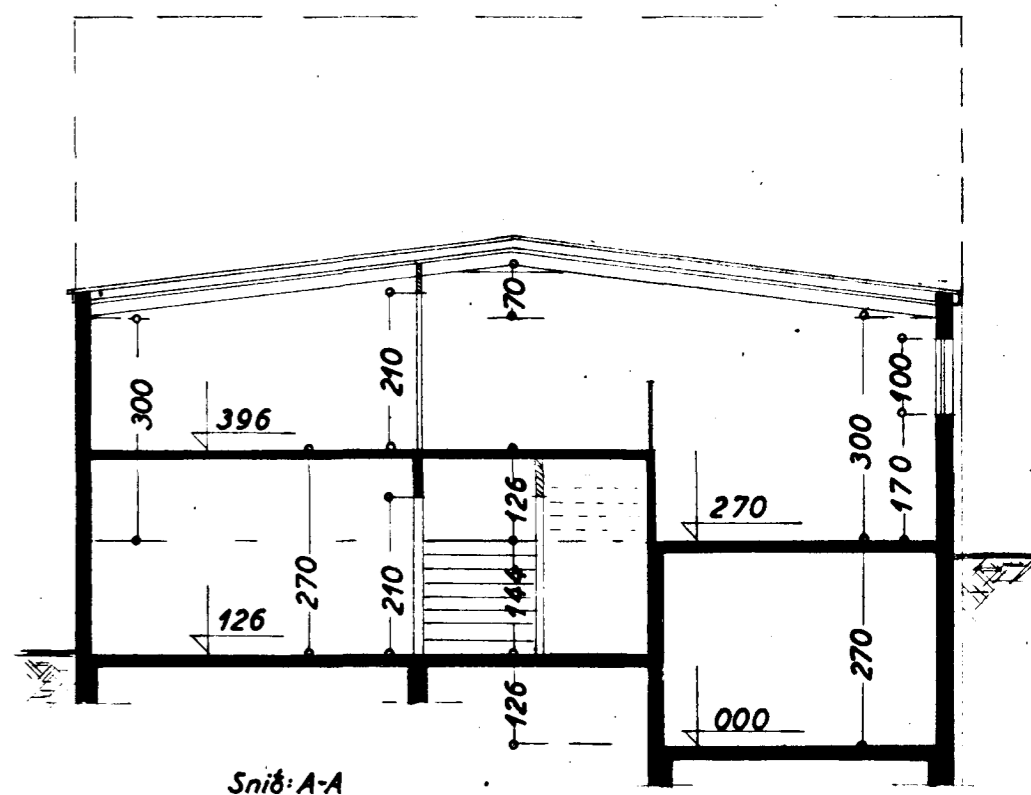

Snið A-A

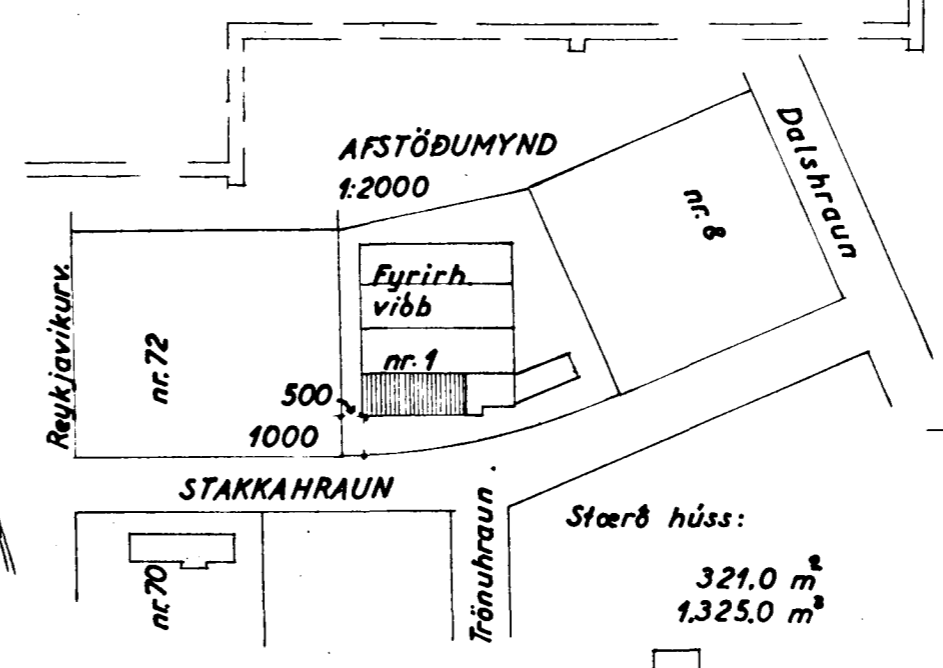

AFSTÖÐUMYND
1:2000

Fyrirh.
viðb.
nr. 1

nr. 8

nr. 72


nr. 70

STAKKAHRAUN


Tráuhraun

Stærð húss:


321.0 m²
1,325.0 m²

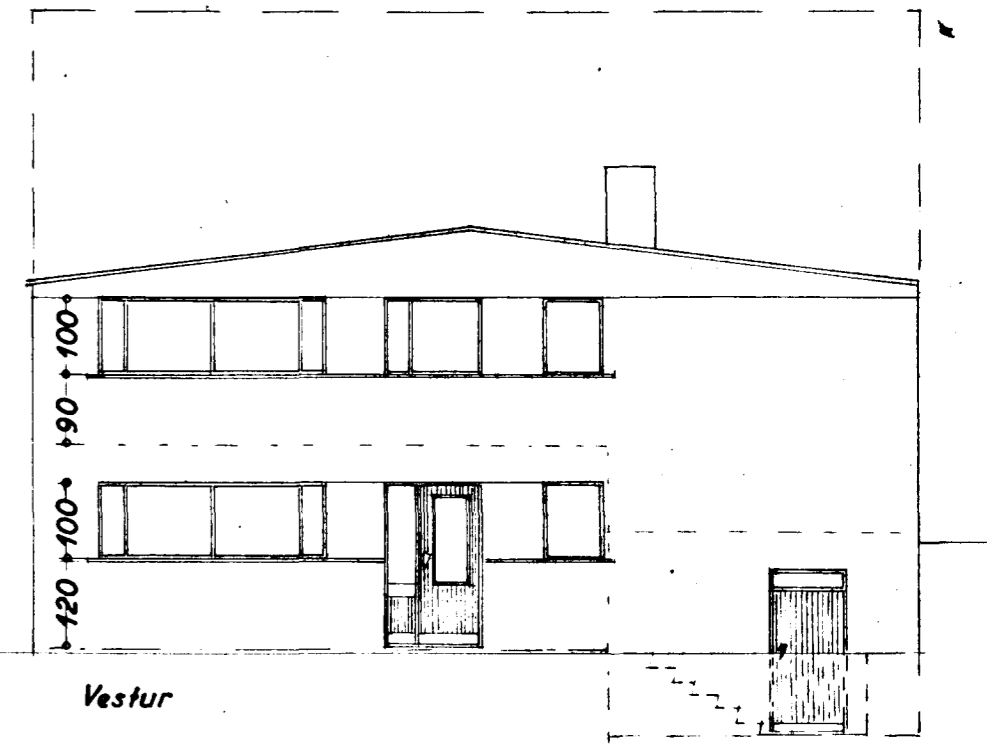

Vestur

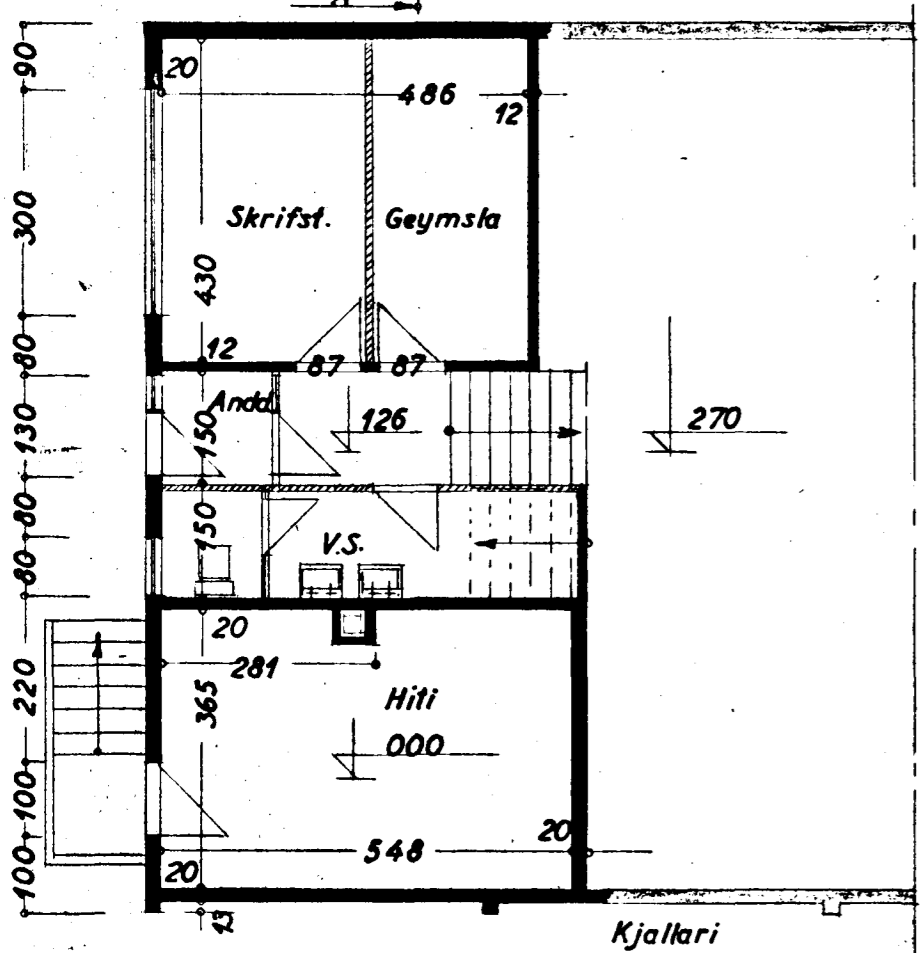

Kjallari

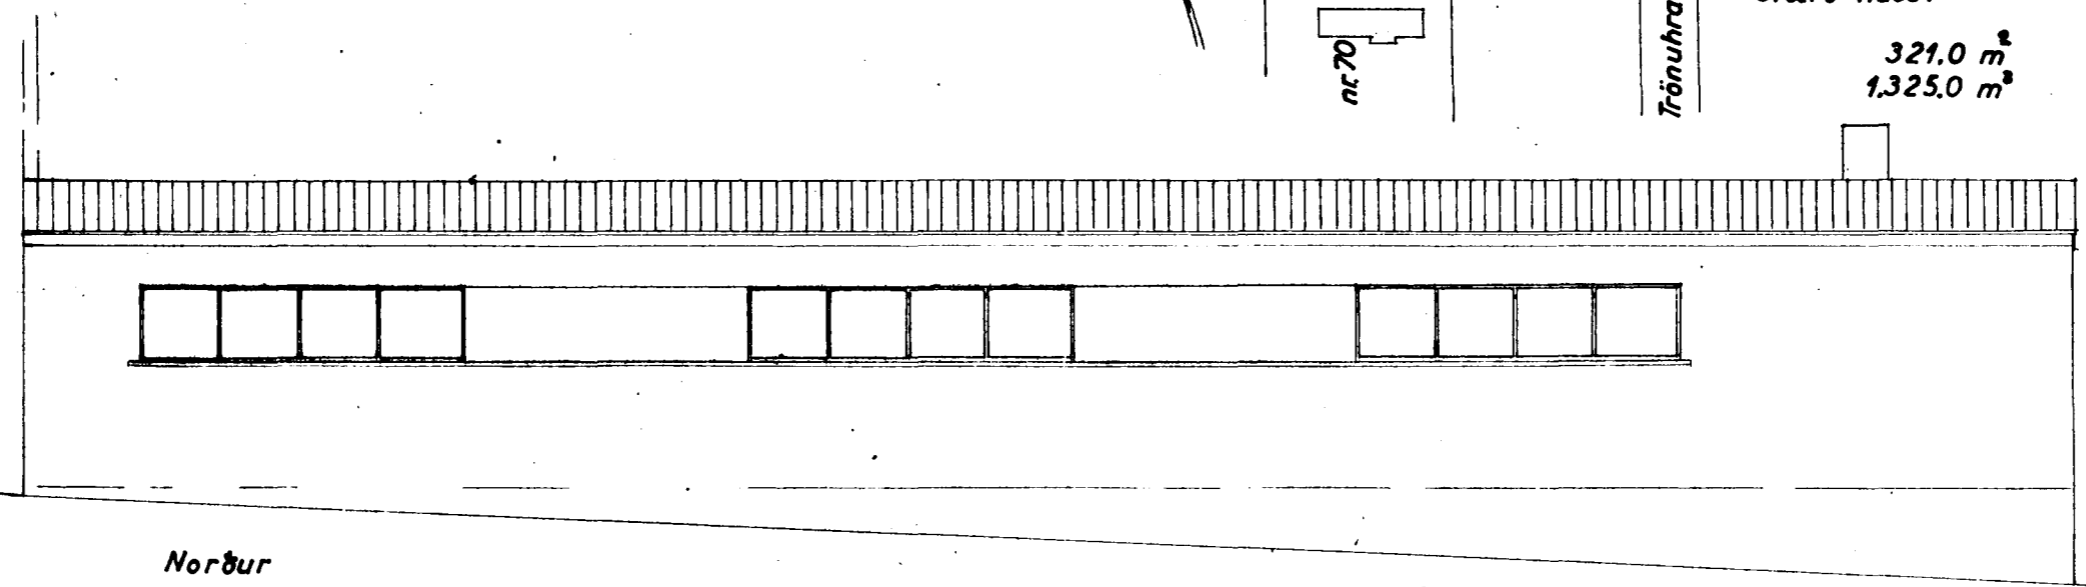

Norður

Húsaábyggingameistari	
Múraraábyggingameistari	
Pípulagningameistari	
BREYTING	
STAKKAHRAUN NR 1	MONA
Útlit	} 1:100
Grunnmyndir	
Snið	
Afstöðumynd	1:2000
<i>Jón Berg</i> 25. mars 1964 <i>F. Berg</i>	