



HÚSAMÍDAMEISTARI:
 MURARAMEISTARI:
 PÍPULAGNINGAMEISTARI:

Norður


Vestur

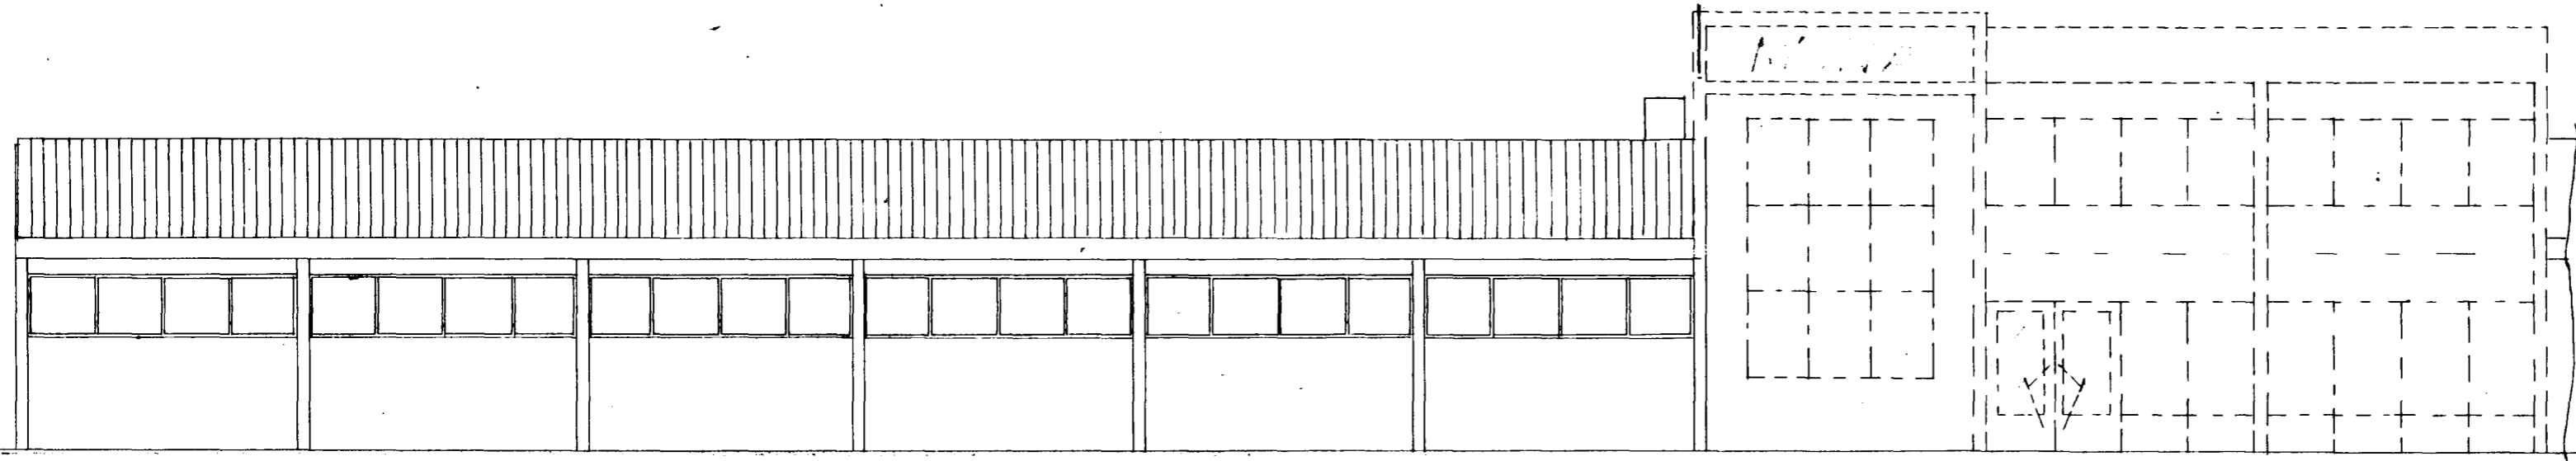


Suður

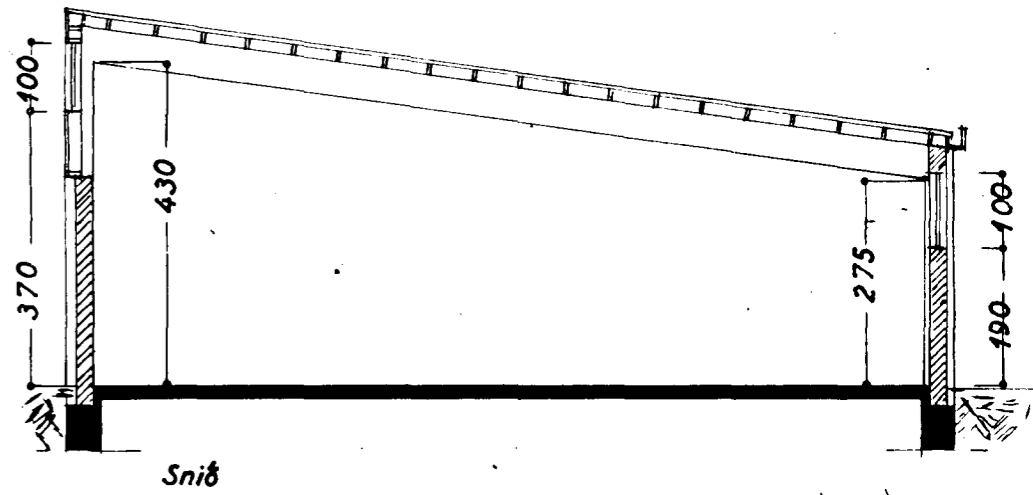

Snið

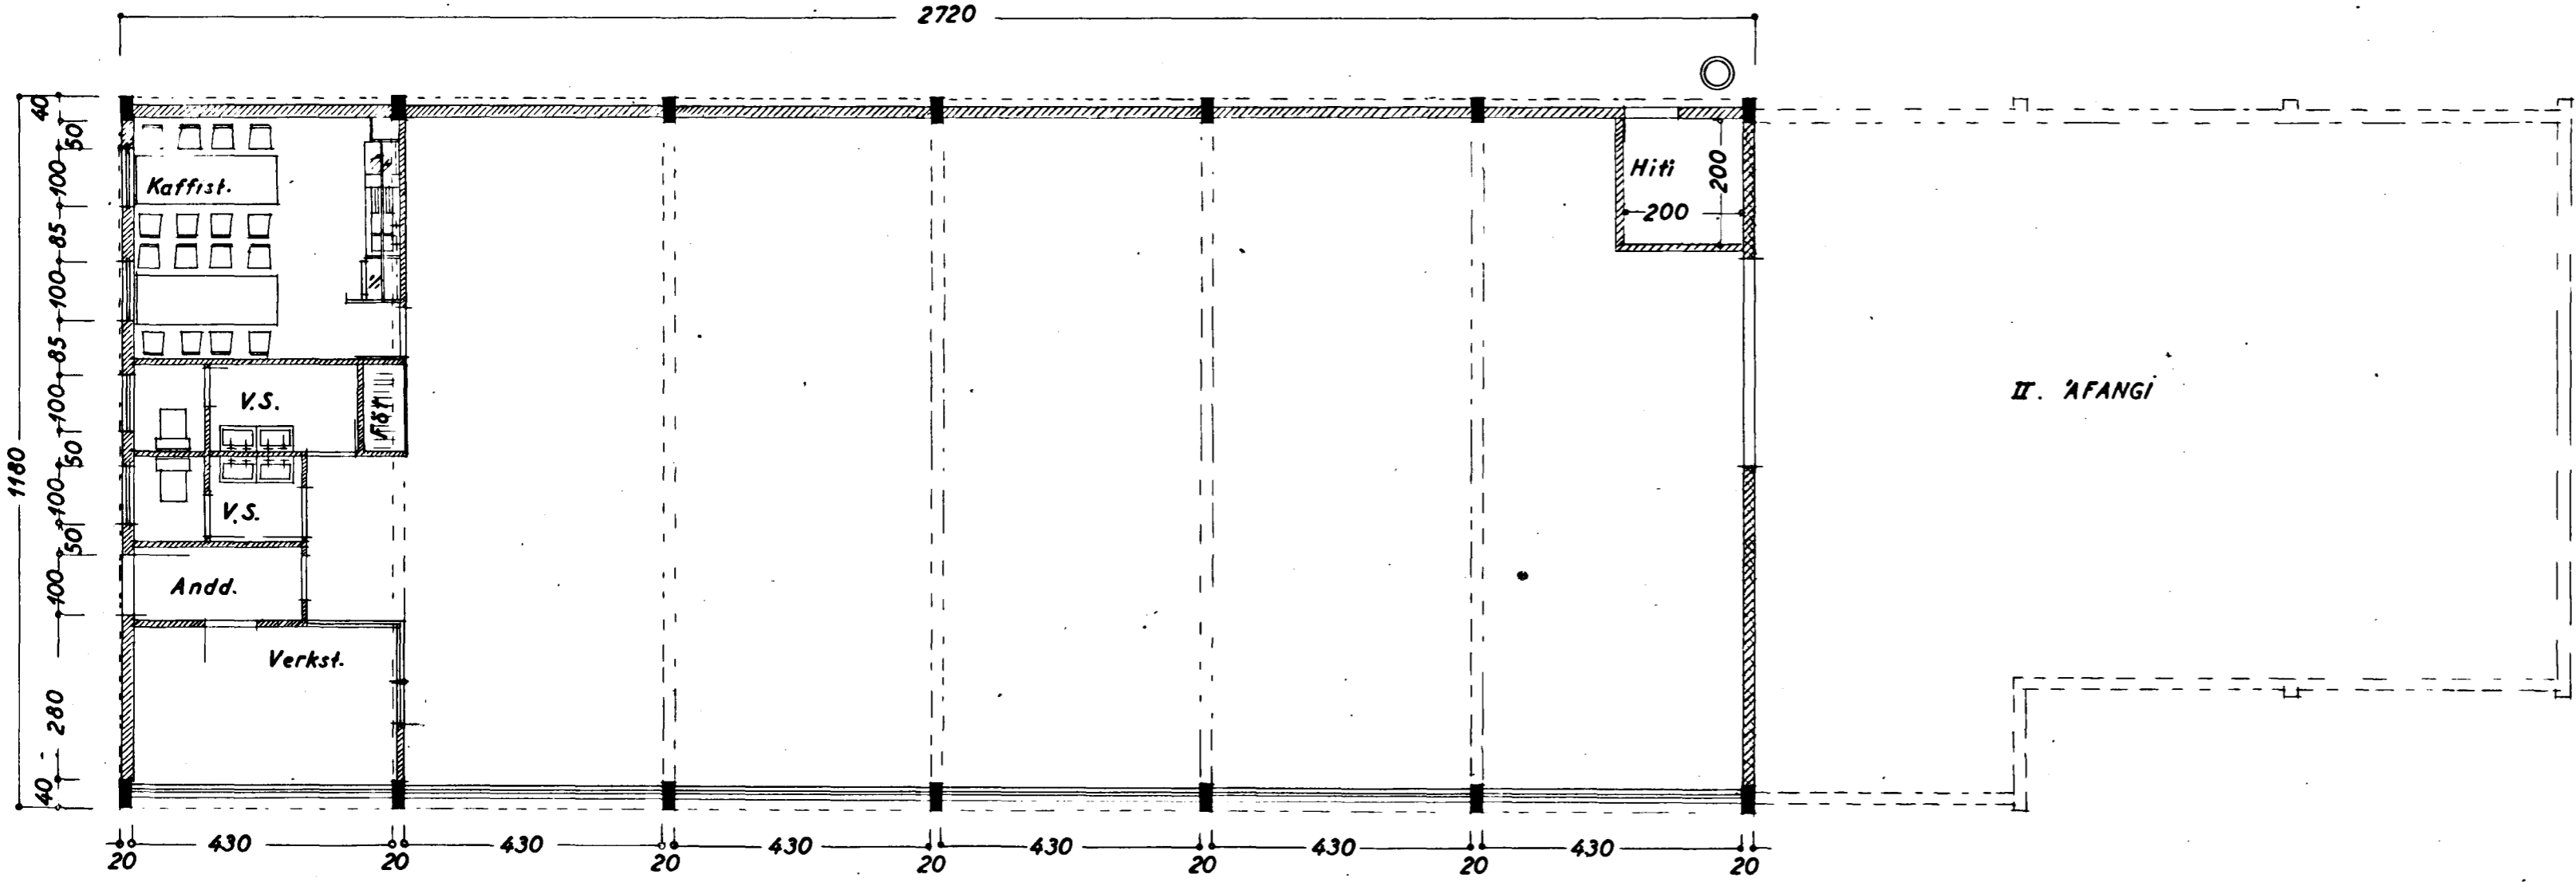

Grunnmynd

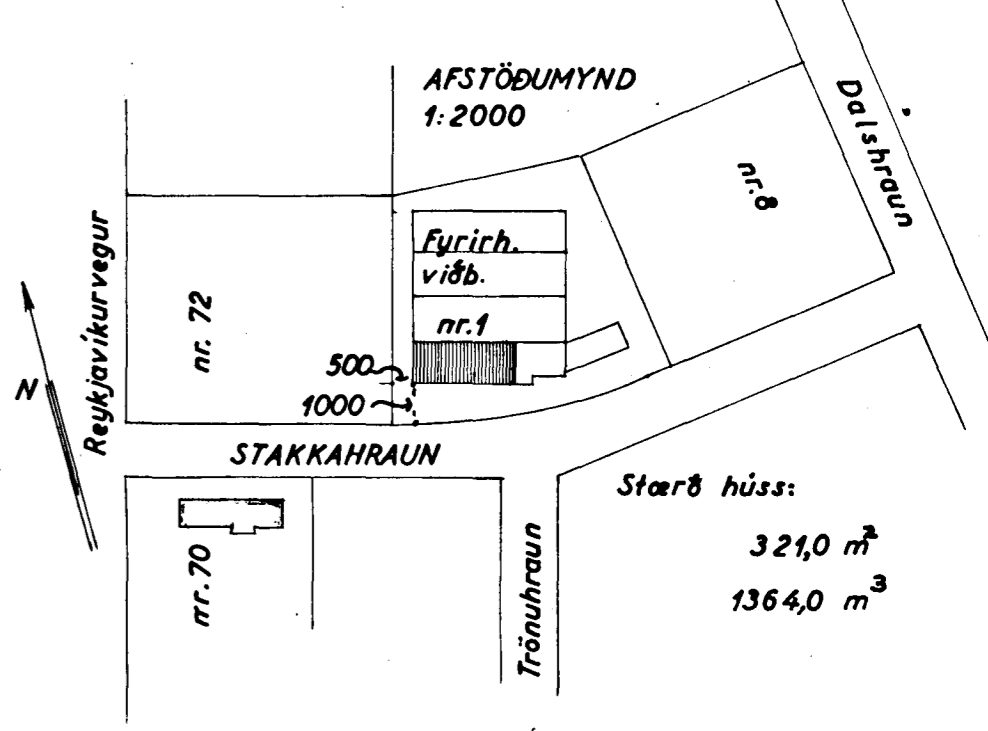

STAKKAHRAUN NR 1
 ÚTLIT } 1:100
 GRUNNMYND }
 SNIB }
 AFSTÖÐUMYND 1:2000
 MONA
 Handmálari: F. J. Jónsson
 1953