
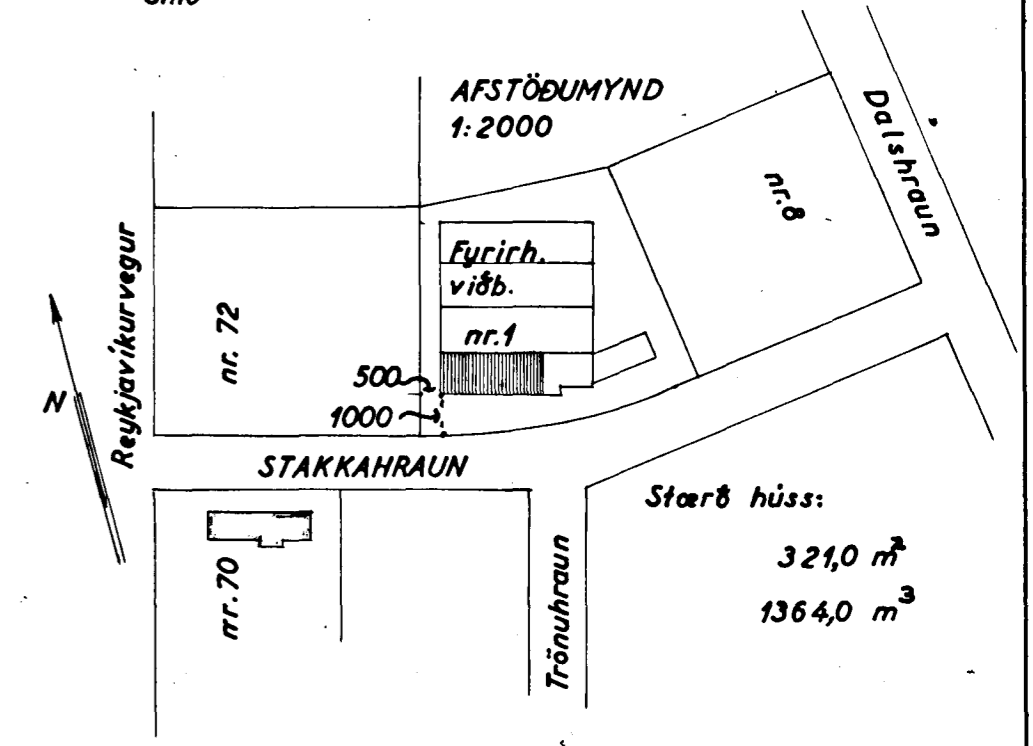
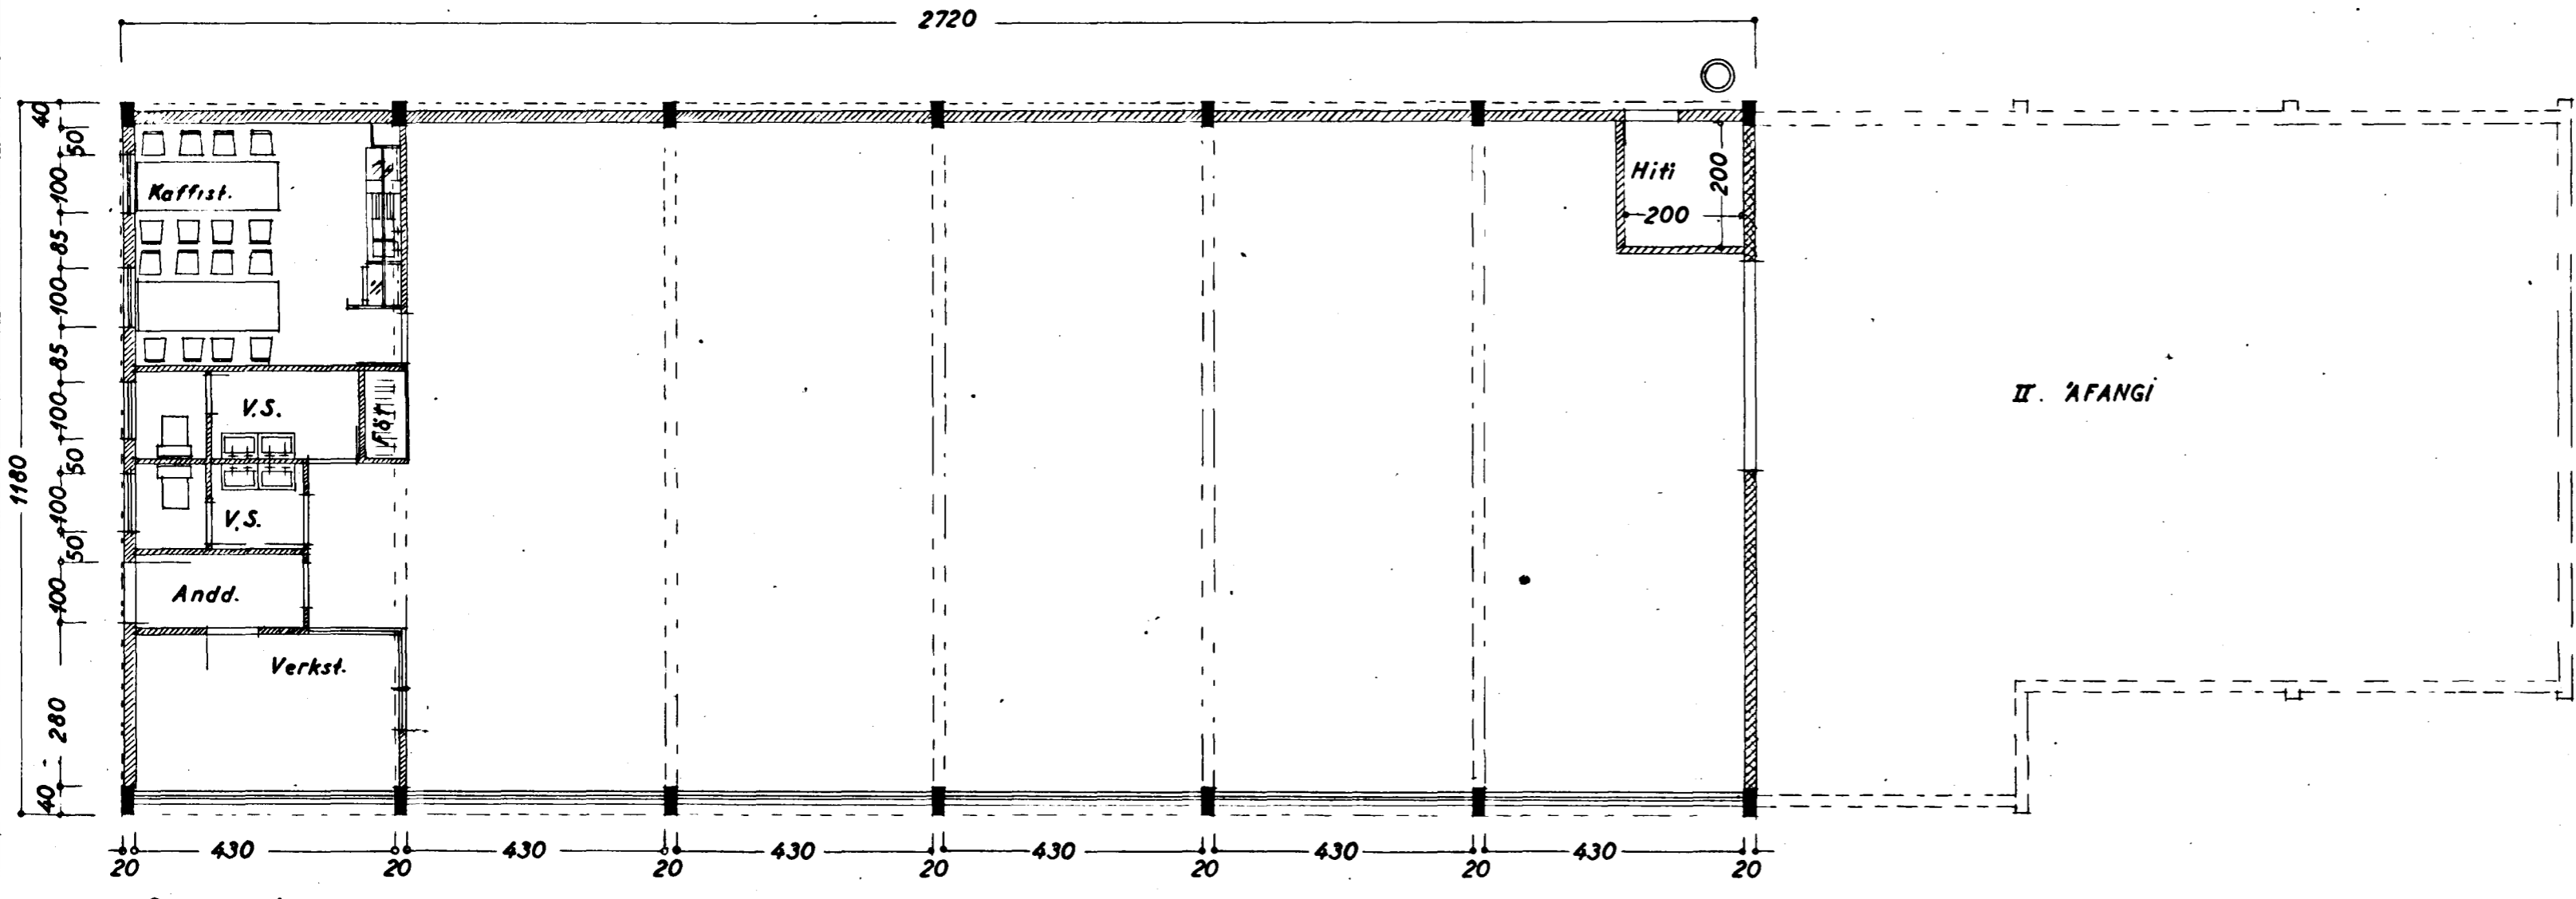
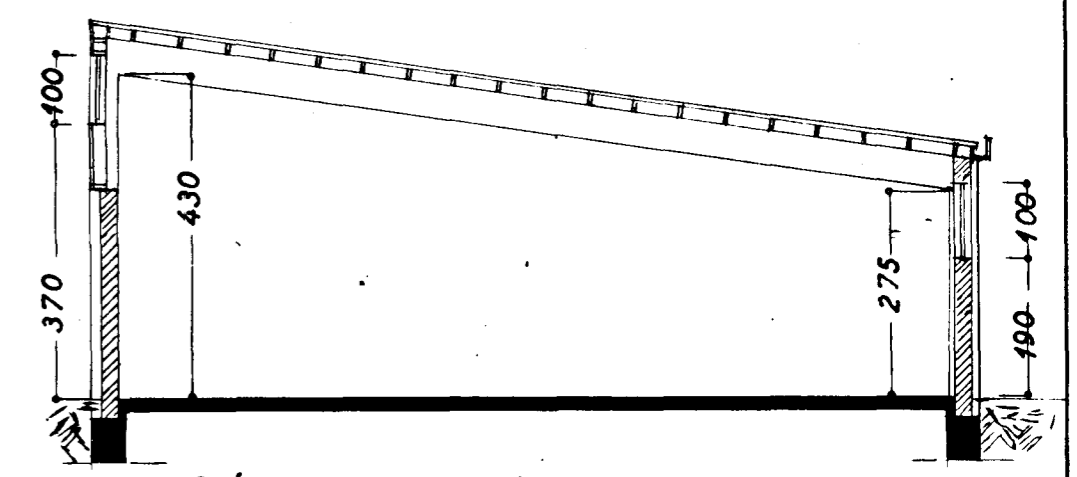
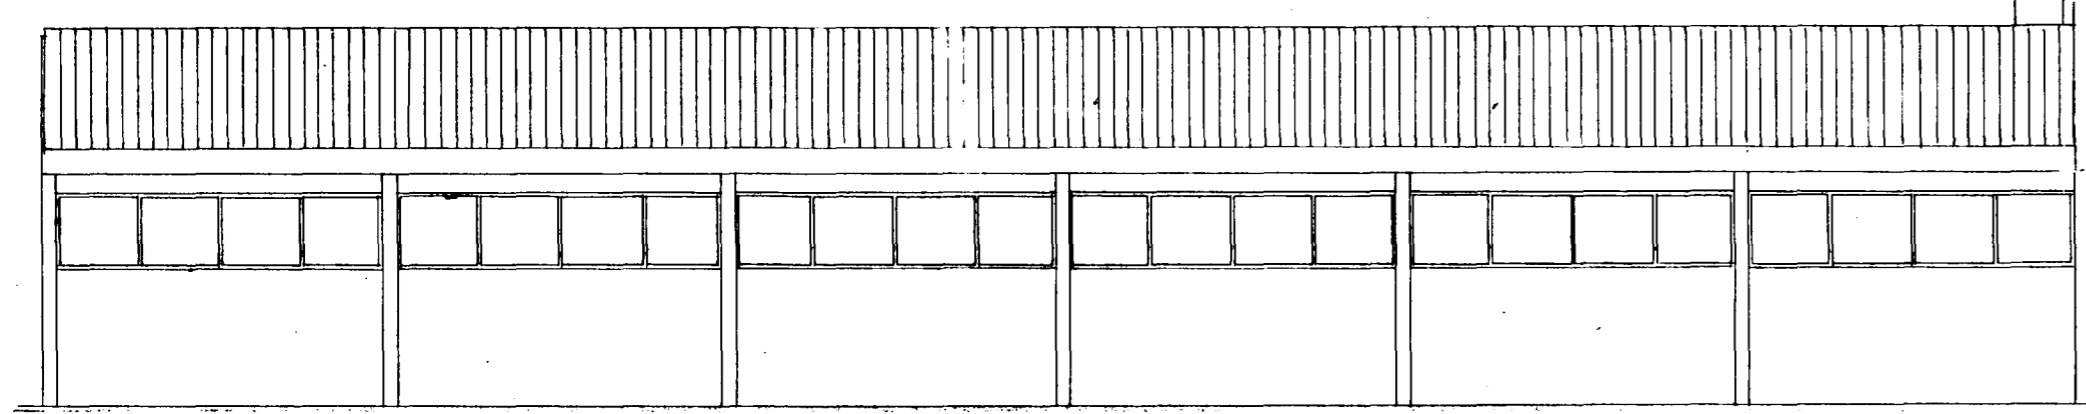
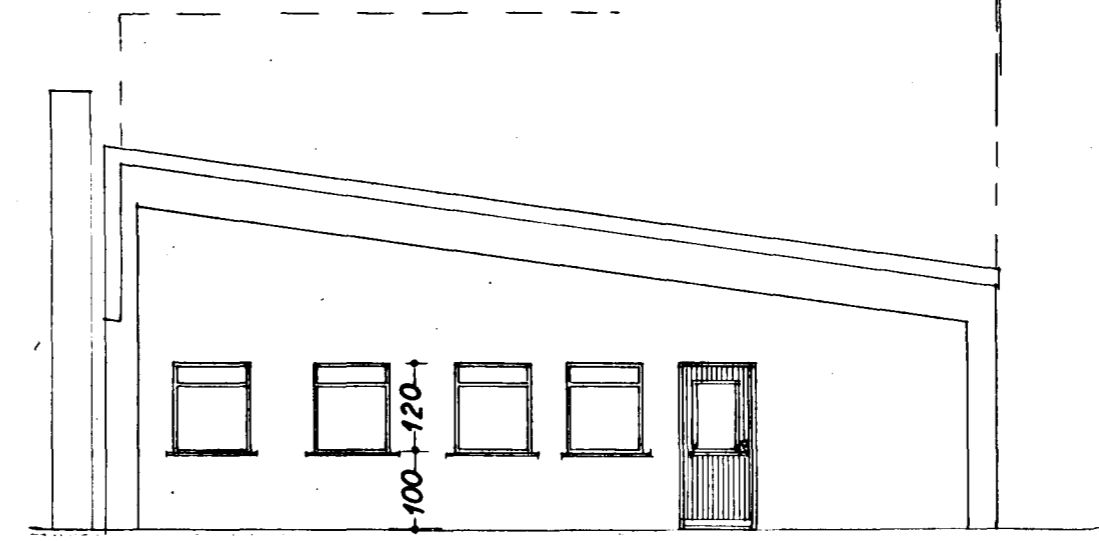


10/7/63

Björn Erlingsson
 HUSASMÍÐAMEISTARI:
 MURARAMEISTARI:
 PÍPULAGNINGAMEISTARI:

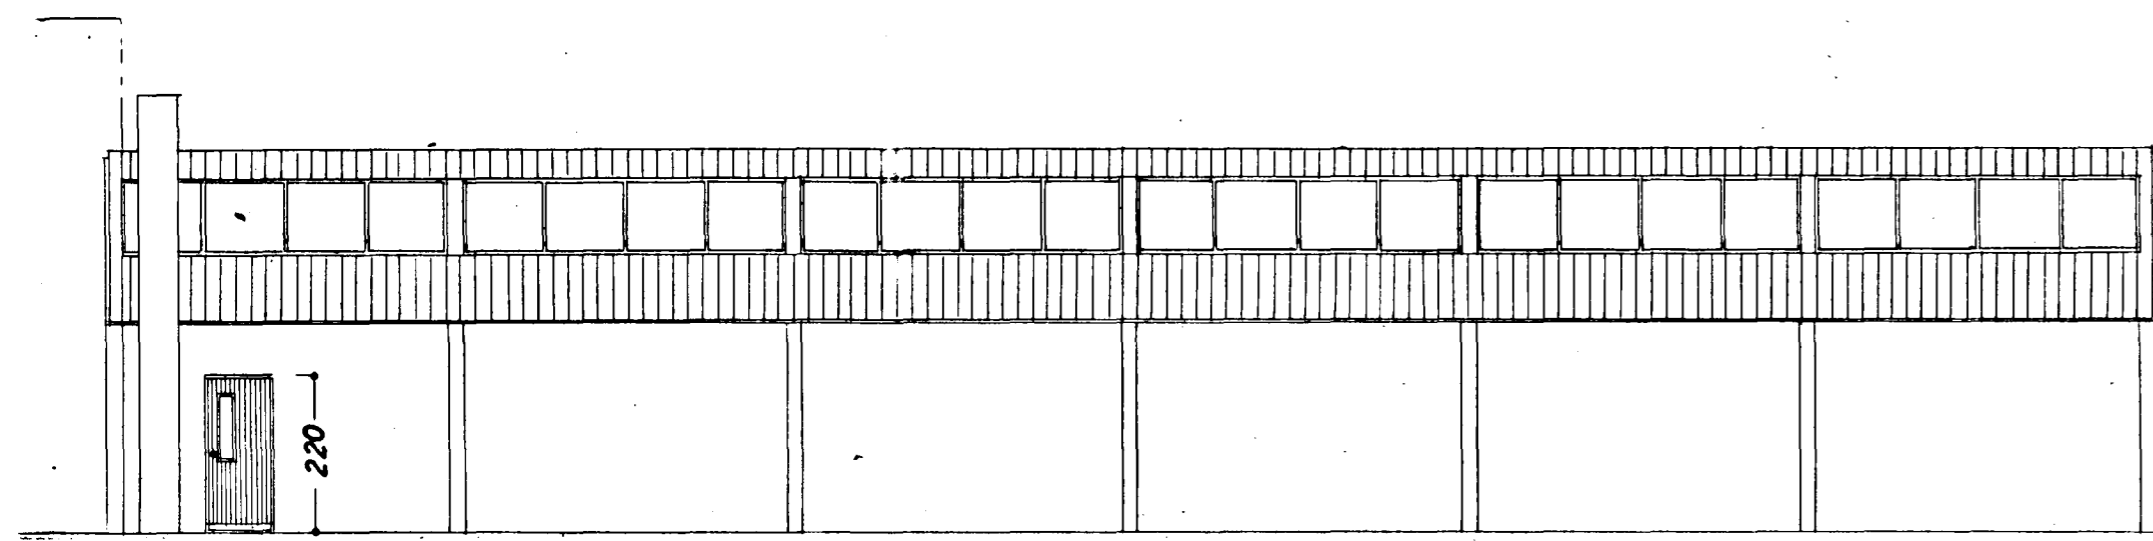

STAKKAHRAUN NR 1

ÚTLIT } 1:100
 GRUNNMYND }
 SNIÐ }
 AFSTÖÐUMYND 1:2000

MONA

hambærirði 1 júlí 1963