


STAPAHRAUN 11 HAFNARFIRÐI.




ÚTLIT SUÐUR MKV. 1:100.

Byggingarfulltrúi
samþykkir erindið.
10. Júlí 2003 AB


*Bent skal á að samþykkt þessi verður ekki
virk, fyrr en eftir skráningu eignarkipta-
yfirlýsingarinnar hjá Lasteignamála-
ráðsins og þinglýsingu hennar.*

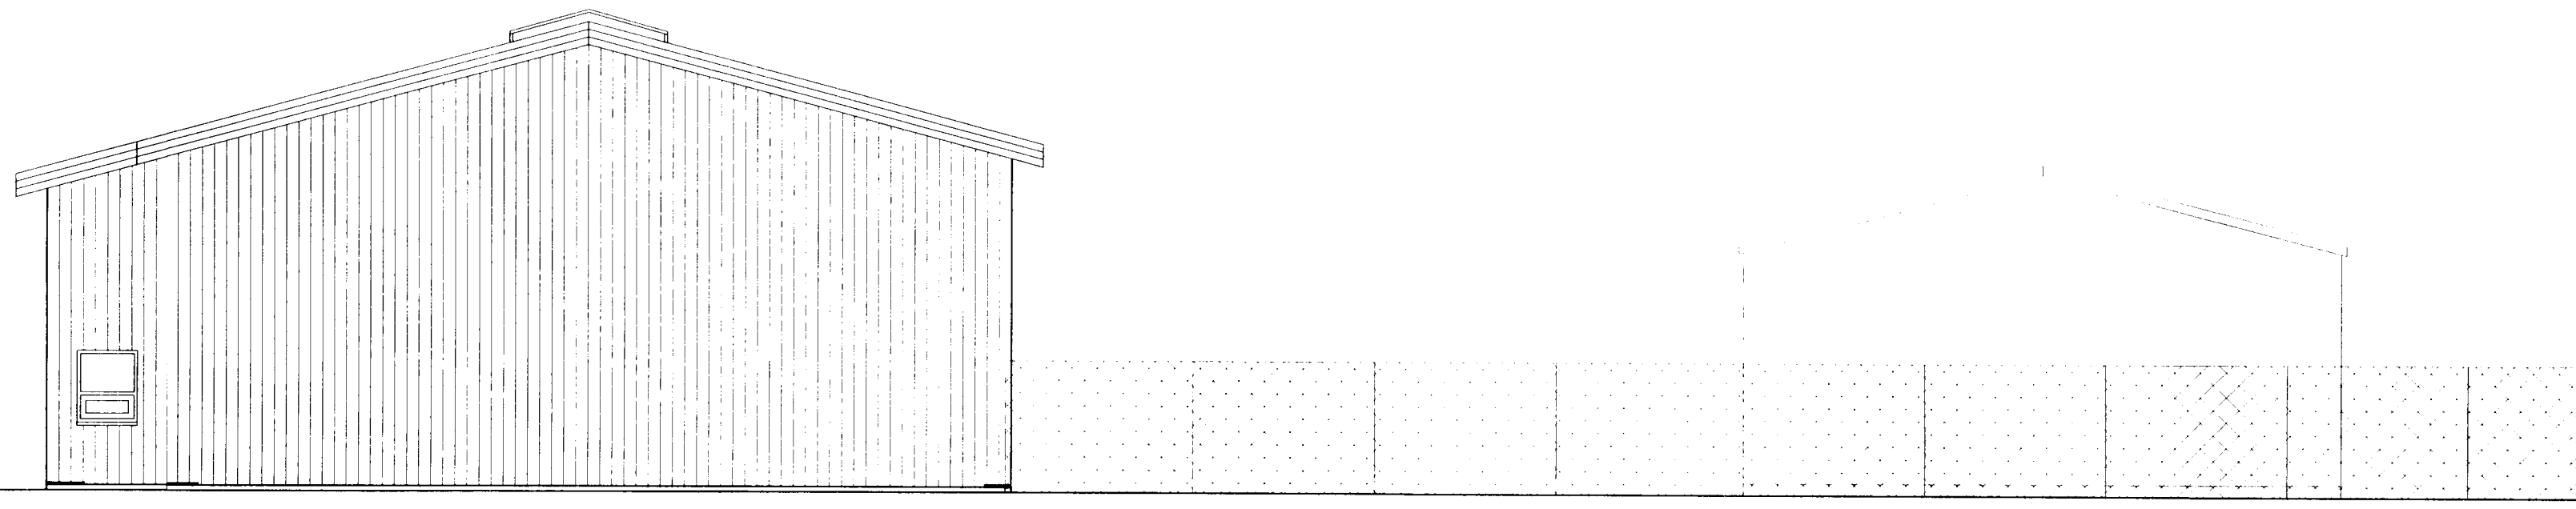

AUSTUR MKV. 1:100.

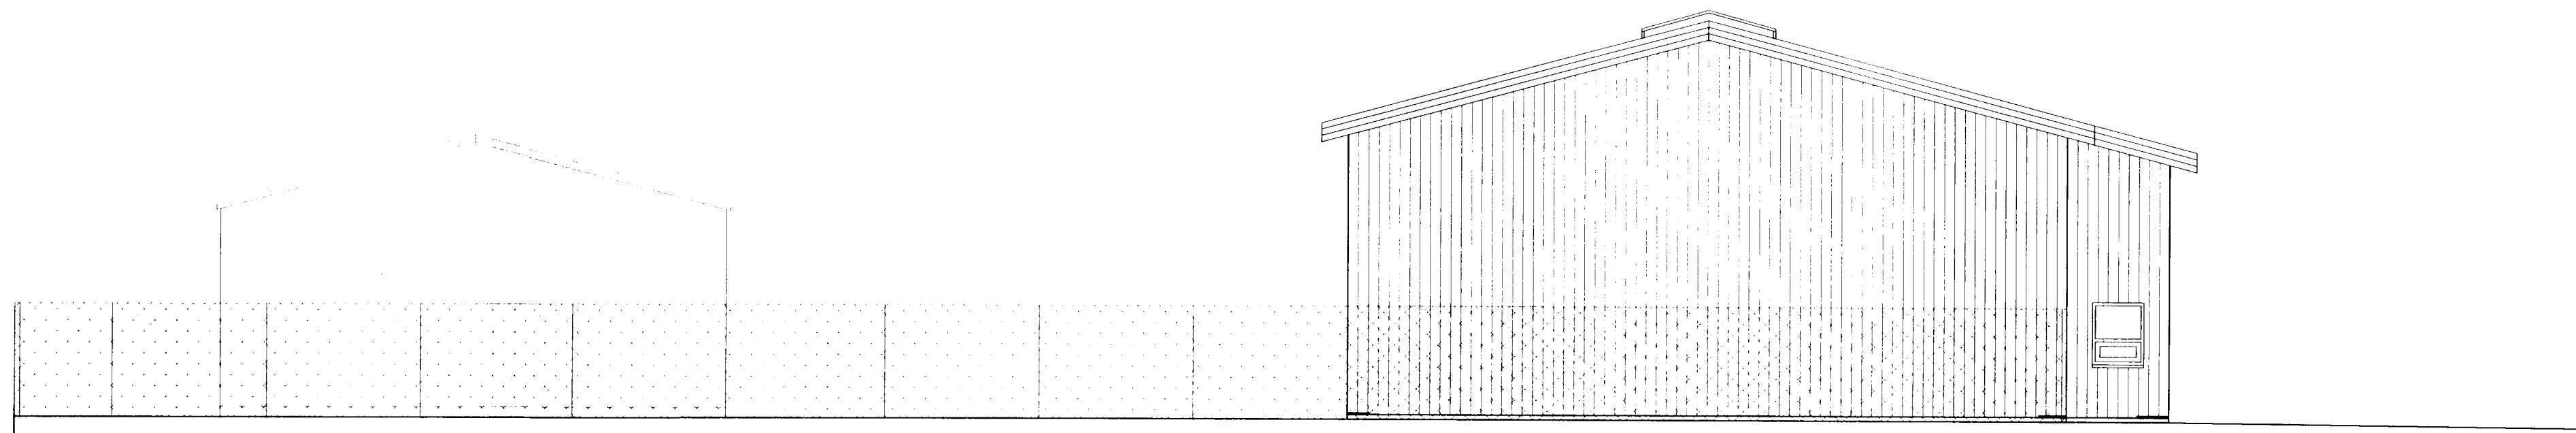

VESTUR MKV. 1:100.

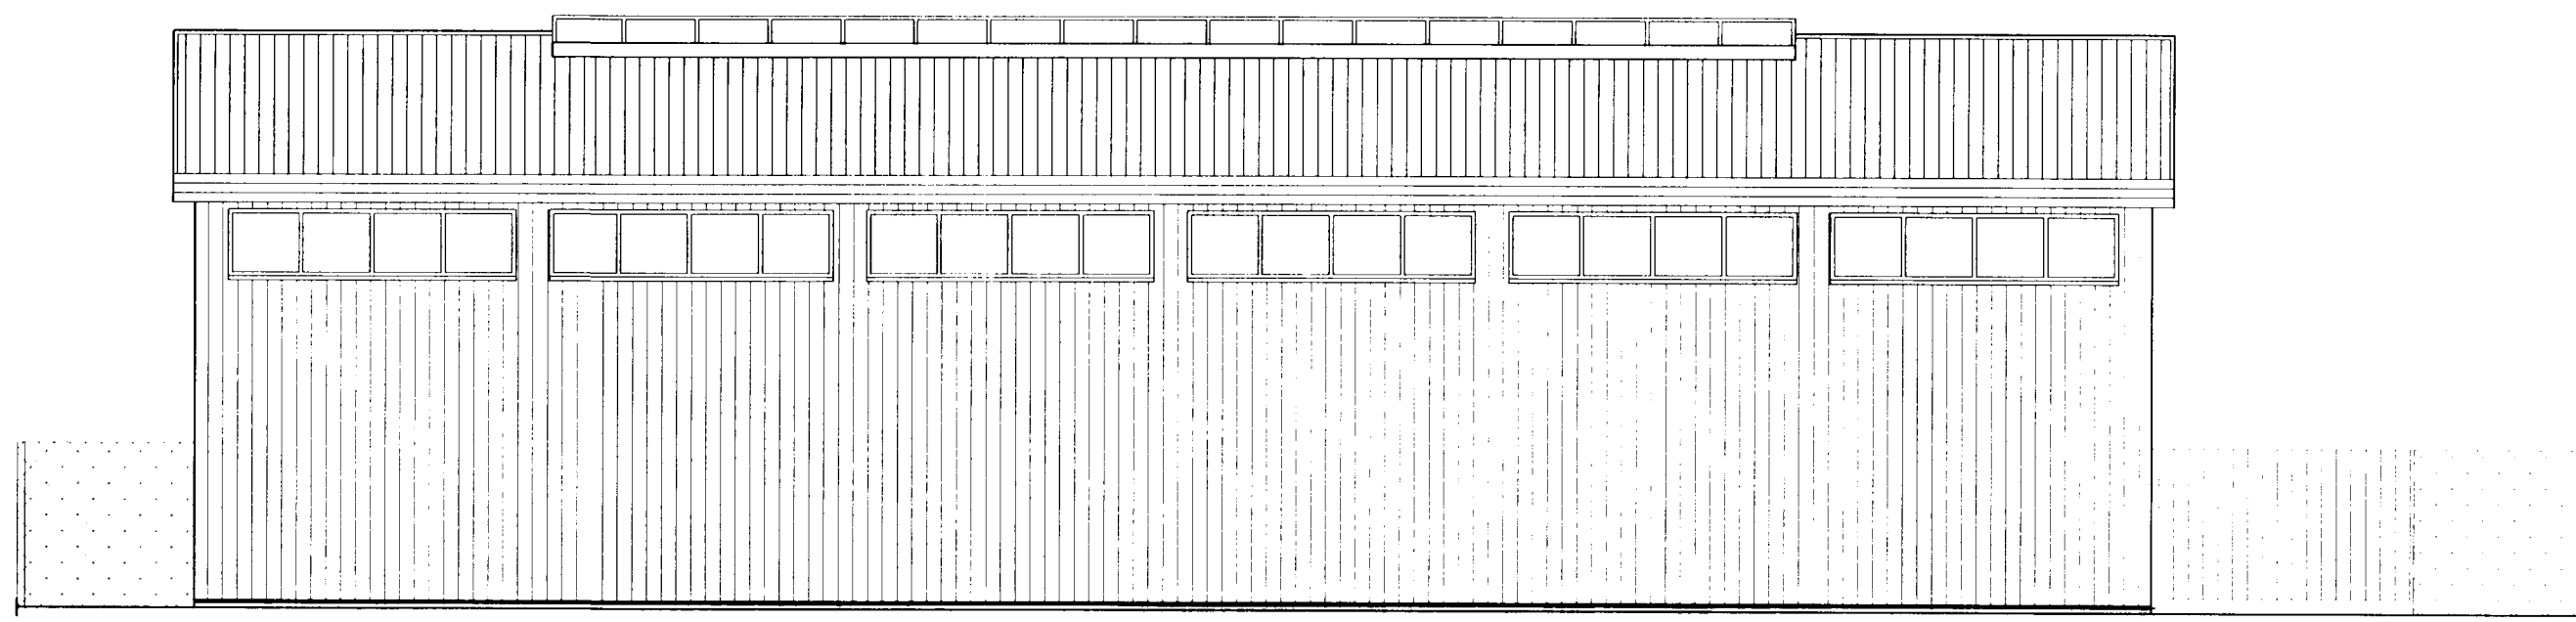

ÚTLIT NORÐUR MKV. 1:100.

STAPAHRAUN 11 HAFNARFIRÐI.

Sigurður Þorvarðarson byggingafræðingur b.f.í.
Teiknistofan Strandgötu 11 220 Hafnarfirði.
STH teiknistofan ehf. kt. 510298-2769. Kf. aðalhönnuðar: 141250-4189.
Sími: 5651510 Fax: 5651299 Netfang: teiknistofan@istlandia.is

Skýringar	Aðaluppdráttur.
Teikning	Útlitsmyndir.
Mælikvarði	1:100.
Undirskrift:	<i>4/3 03 Sig</i>
Blað nr: 4 af 5.	Dagsetning: 10 júlí 2003.
Breytt: Veggur á milli eignahluta færður, innra skipulagi breytt, og hurðum breytt. Dags: 03.03.2003.	