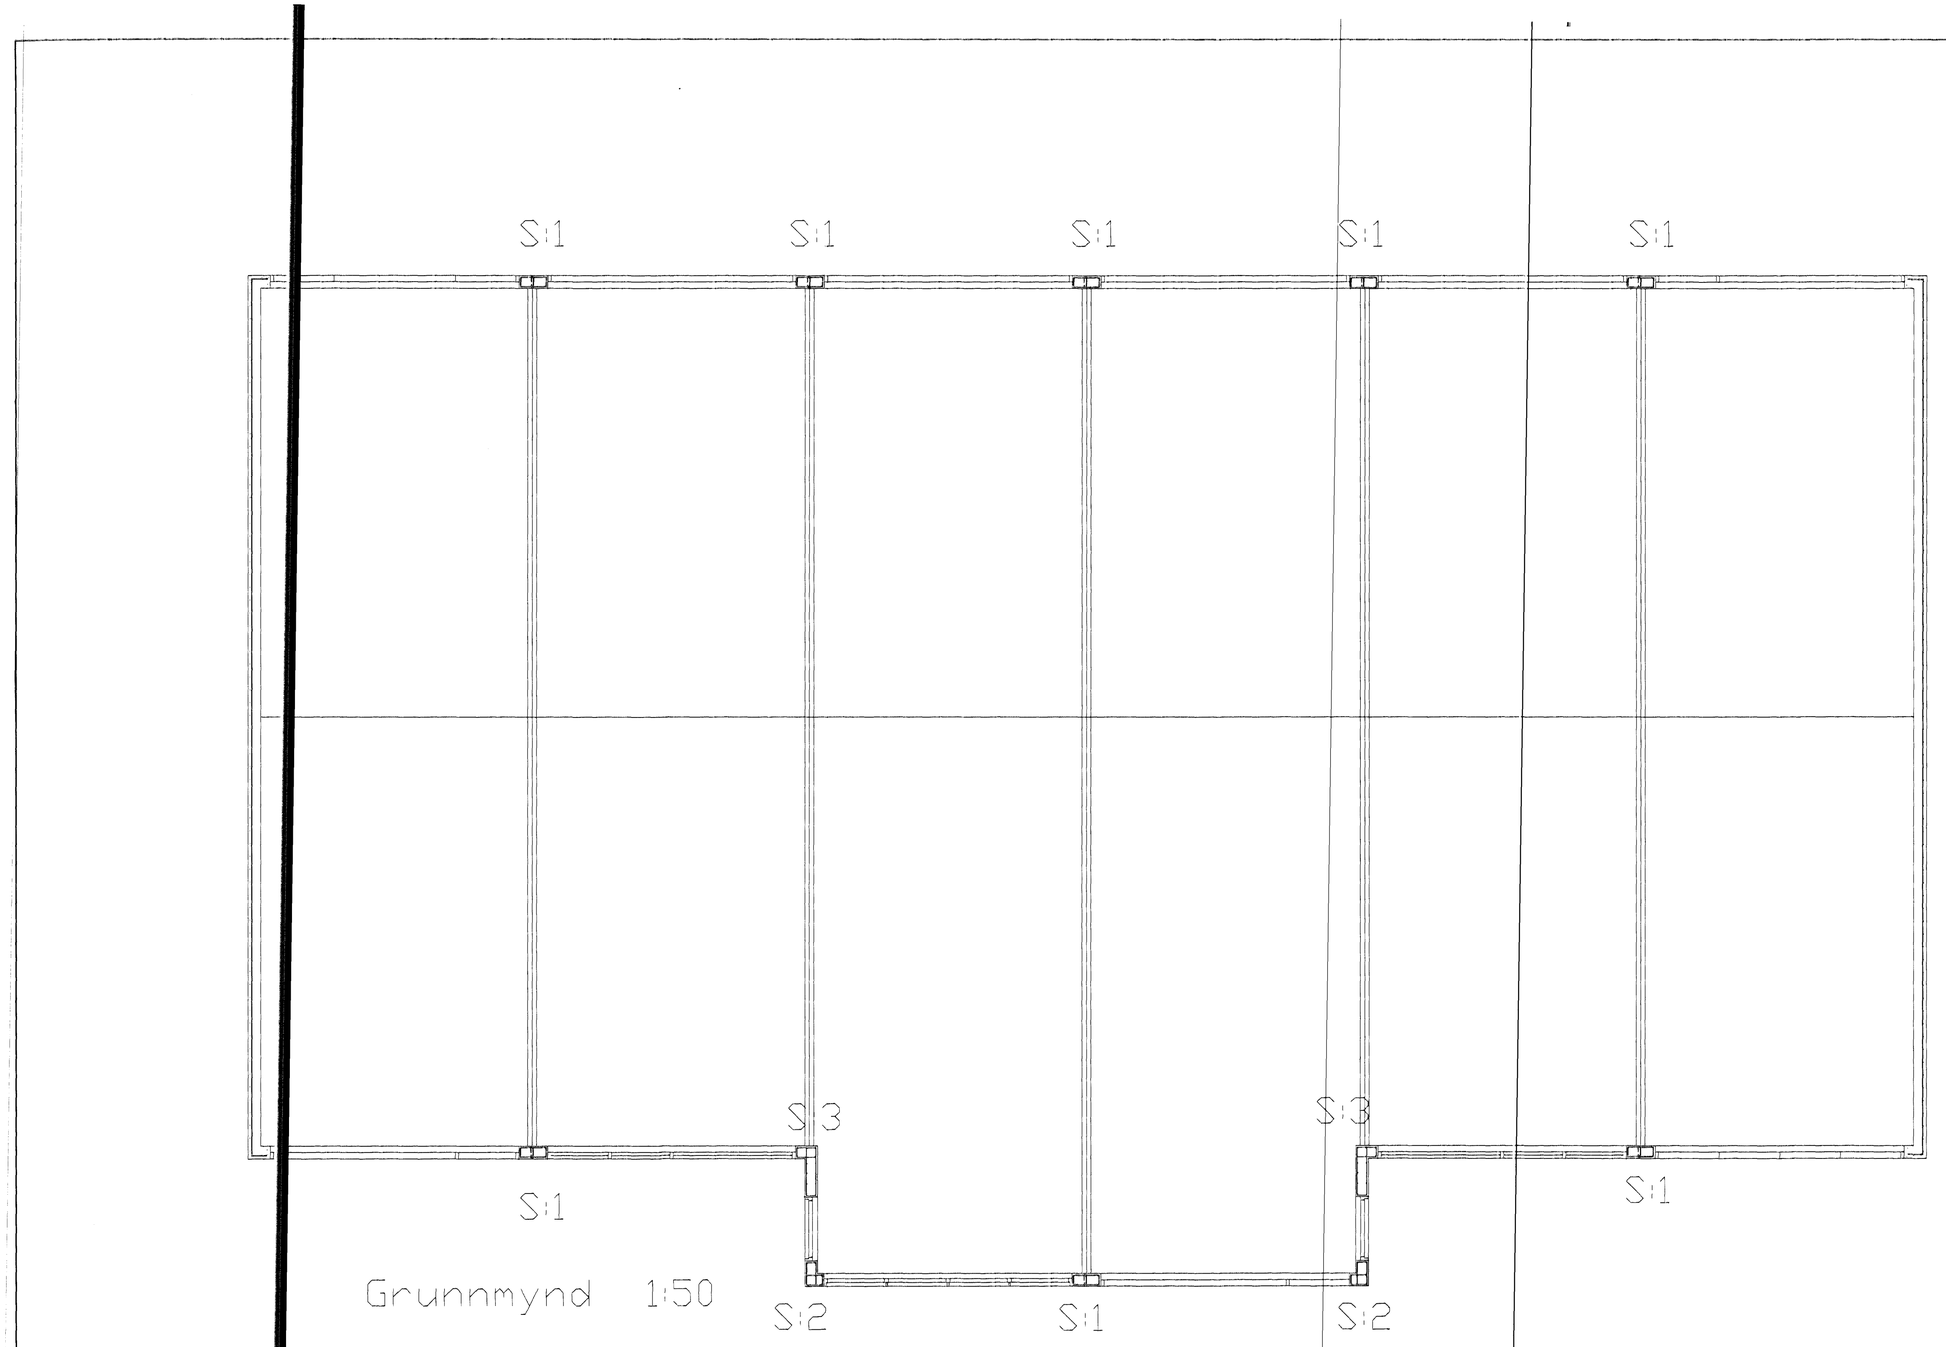

Grunnmynd 1:50

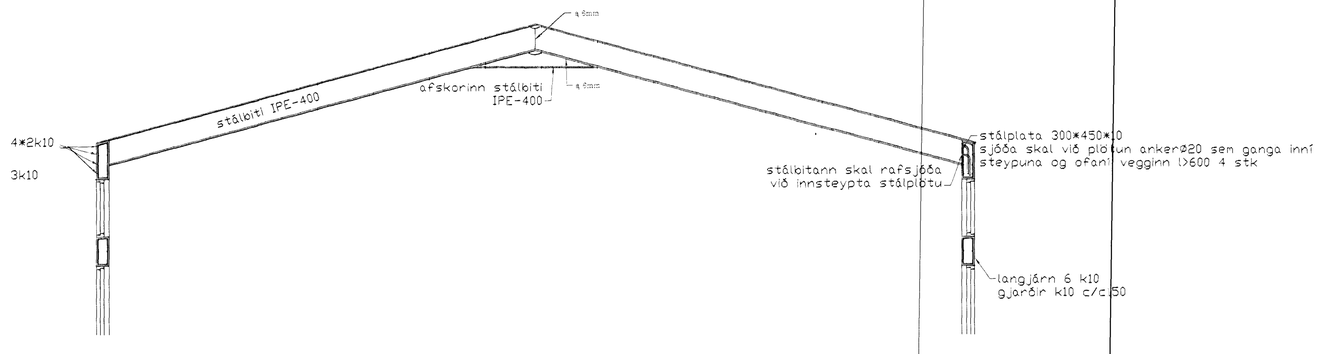

SNIÐ A-A. 1:50

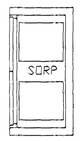

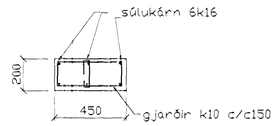

Súla S: 1

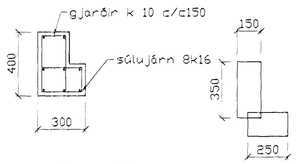

Súla S: 2

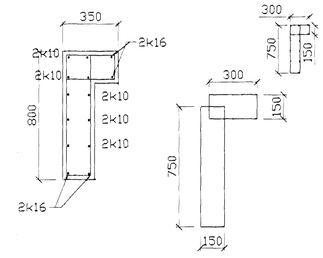

Súla S: 3

BENDING VEGGJA
ÚTVEGGJUR EINFÖLD GRIND f ÚTBRÚN
LÁRÉTT K10 c/c 200
LÓÐRÉTT K10 c/c 300

SKÝRINGAR

ALMENNAR SKÝRINGAR SJÁ BL. 1-01
STEYPA S-250, SEMENTINNIHALD = 300kg/M
STEYPUHULA f ÚTVEGGJUM = 30mm
BENDISTÁL Ks410

Br.	Dags.	Eðli breytinga

Stapahraun 11
HAFNARFIRÐI

Veggir sperrur

Samþykkt
18 JÚNI
Byggingafulltrúinn
F.h. Sigurbjartur

MKV. 1:50 og 1:20
DAGS. maí 2001
VERK NR. 2113
TEIKN. NR.01-02
HANNAÐ sig 241148-3009
TEIKNAÐ
YFIRFARIÐ

TÆKNIÞJÓNUSTA SIGURÐAR ÞORLEIFS
STRANDGÖTU 11 220 HA
SÍMI 555-4255 FAX 565-2
E-mail taeknithjonusta@is
kt: 440693-2539