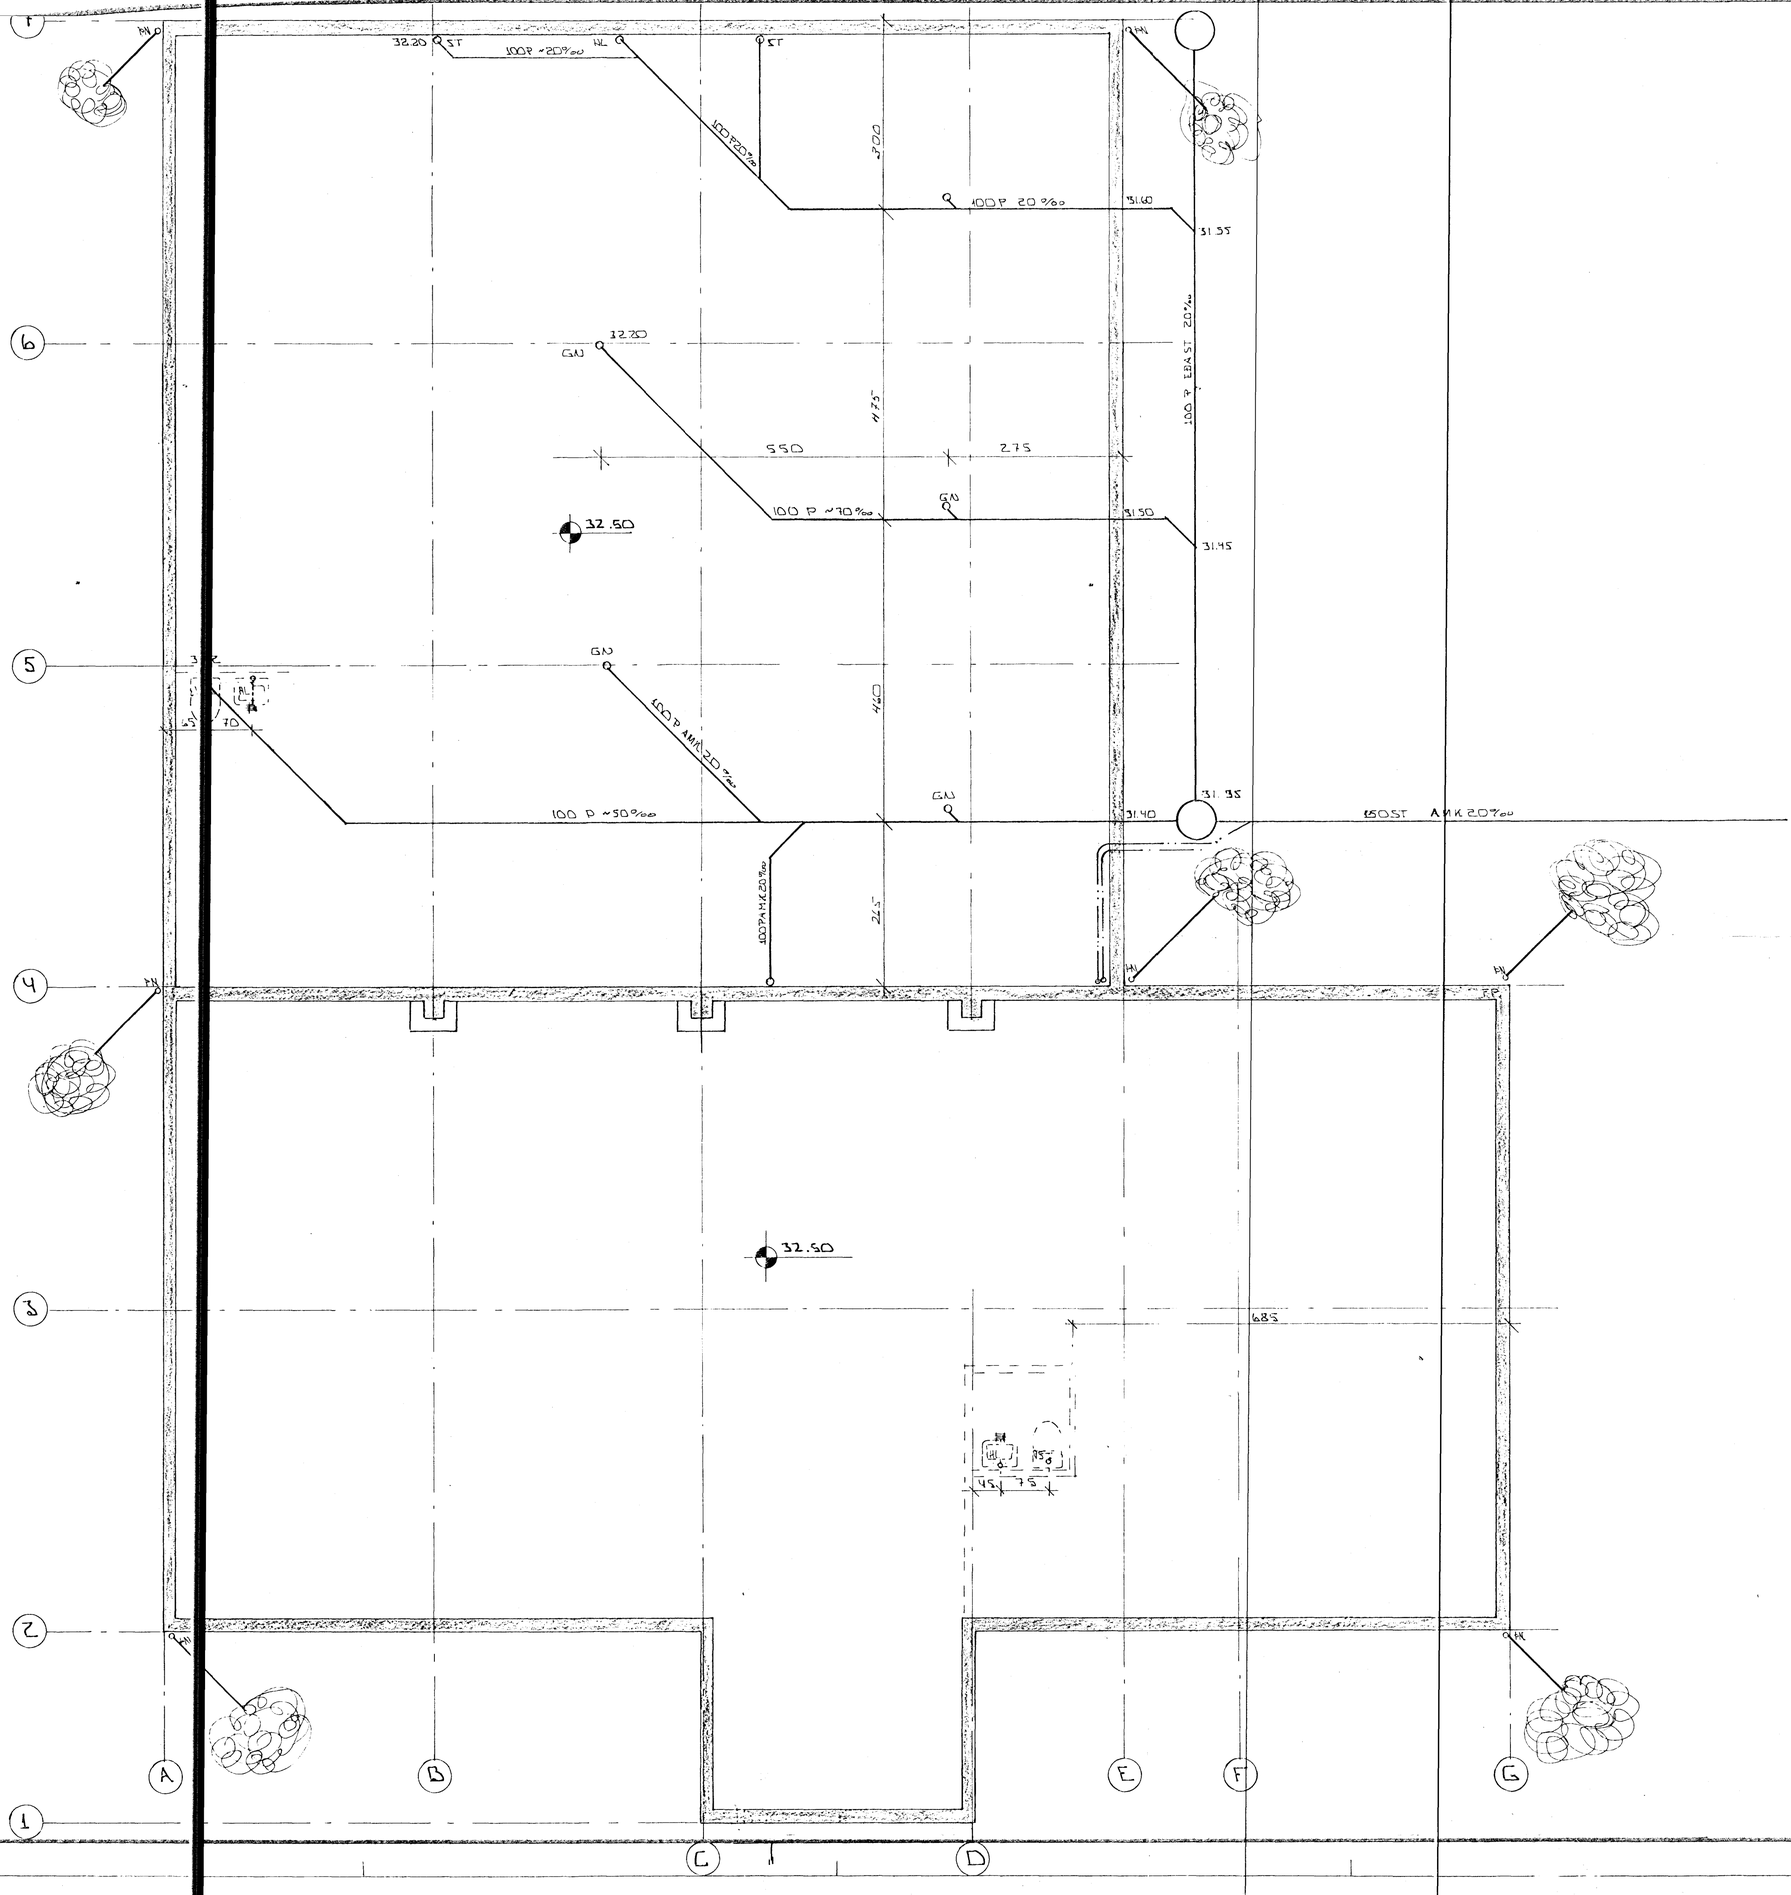

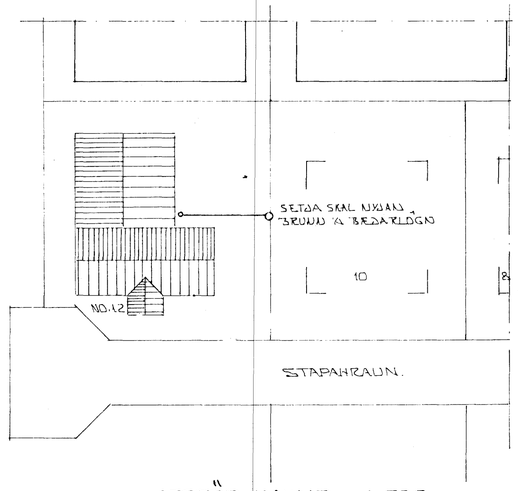

AFSTÖÐUMYND ~ 1:500

SKÝRINGAR.

ALMENNAR SKÝRINGAR SJÁ BL. NR. 2-01

16 MAY 1988
HAFNARFJARÐARBÆR
BYGGINGAFULLTRÚI

BR.NR.	DAGS	EÐLI BREYTINGAR	SIGN.
1	FEB 88	LAGNIR UTAN HÚSS / DEILISKIPULAGNING	

STAPAHRAUN 12 HAFNARFIRÐI

GRUNNMYND GRUNNLAGNA.

MÆLIKV. 1:50

DAGS.	MARS '87
HANNAÐ	
TEIKNAÐ	
VERK NR.	870
BLAÐ NR.	2-02

SIGURÐUR ÞORLEIFSSON TÆKNIFRÆÐINGUR F.T.F.I.
STRANDGÖTU 11 HAFNARFIRÐI SÍMI 54751