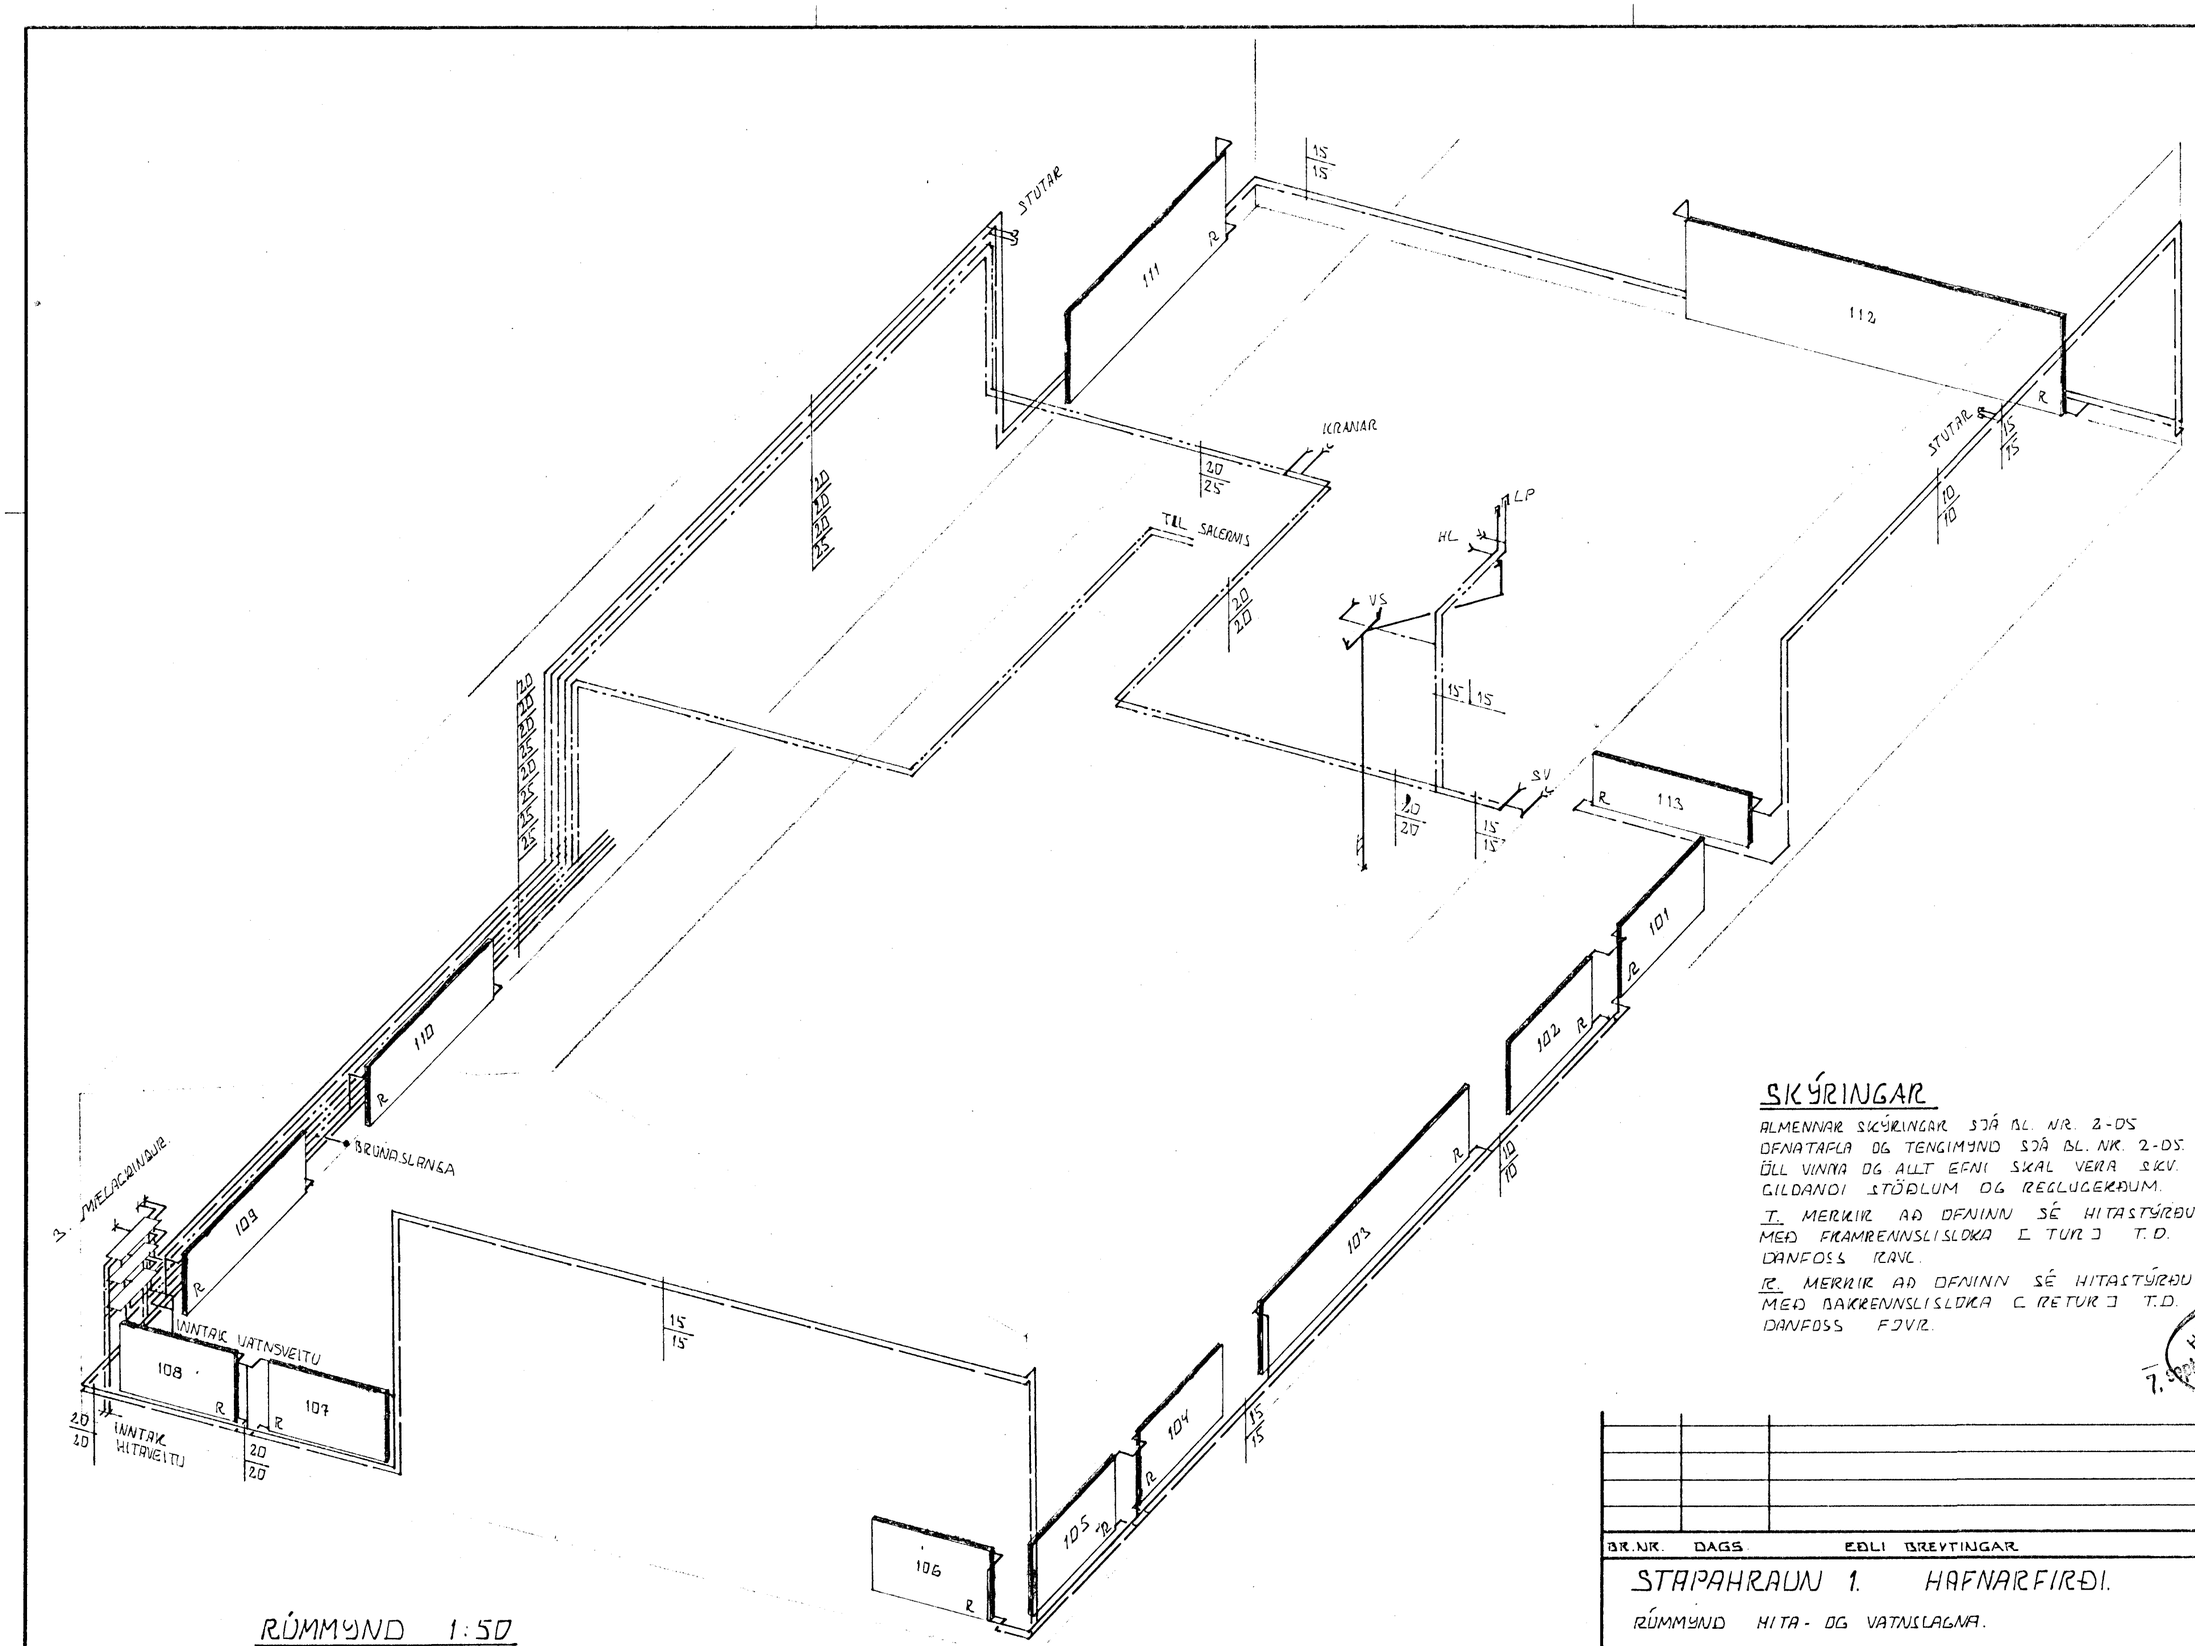

RÚMMYND 1:50

SKÝRINGAR

ALMENNAR SKÝRINGAR SJÁ BL. NR. 2-05
DEILATAFLA OG TENGIMYND SJÁ BL. NR. 2-05.
ÖLL VINNA OG ALLT EFNI SKAL VERA SKV.
GILDANDI STÖÐLUM OG REGLUGERÐUM.

I. MERKIR AÐ OFNINN SÉ HITASTÝRÐUR
MEÐ FRAMRENNSLISLOKA E. TUR J T.D.
DANFOSS RAVL.

R. MERKIR AÐ OFNINN SÉ HITASTÝRÐUR
MEÐ BAKRENNSLISLOKA E. RETUR J T.D.
DANFOSS FJVR.

HAFNARFJARÐARBÆR
BYGGINGAFULLTRÚI
7. FEB. 1987
F.H.

BR.NR.	DAGS.	EÐLI BREYTINGAR	SIGN.

STAPAHRAUN 1. HAFNARFIRÐI.

RÚMMYND HITA- OG VATNSLAGNA.

MÆLIKV. 1:50

DAGS. FEB. 1987
HANNAÐ
TEIKNAÐ
VERK NR. 8529

SIGURÐUR ÞORLEIFSSON TÆKNIFRÆÐINGUR F.T.F.I.
STRANDGÖTU 11 HAFNARFIRÐI SÍMI 54751

BLAÐ NR. 2-04