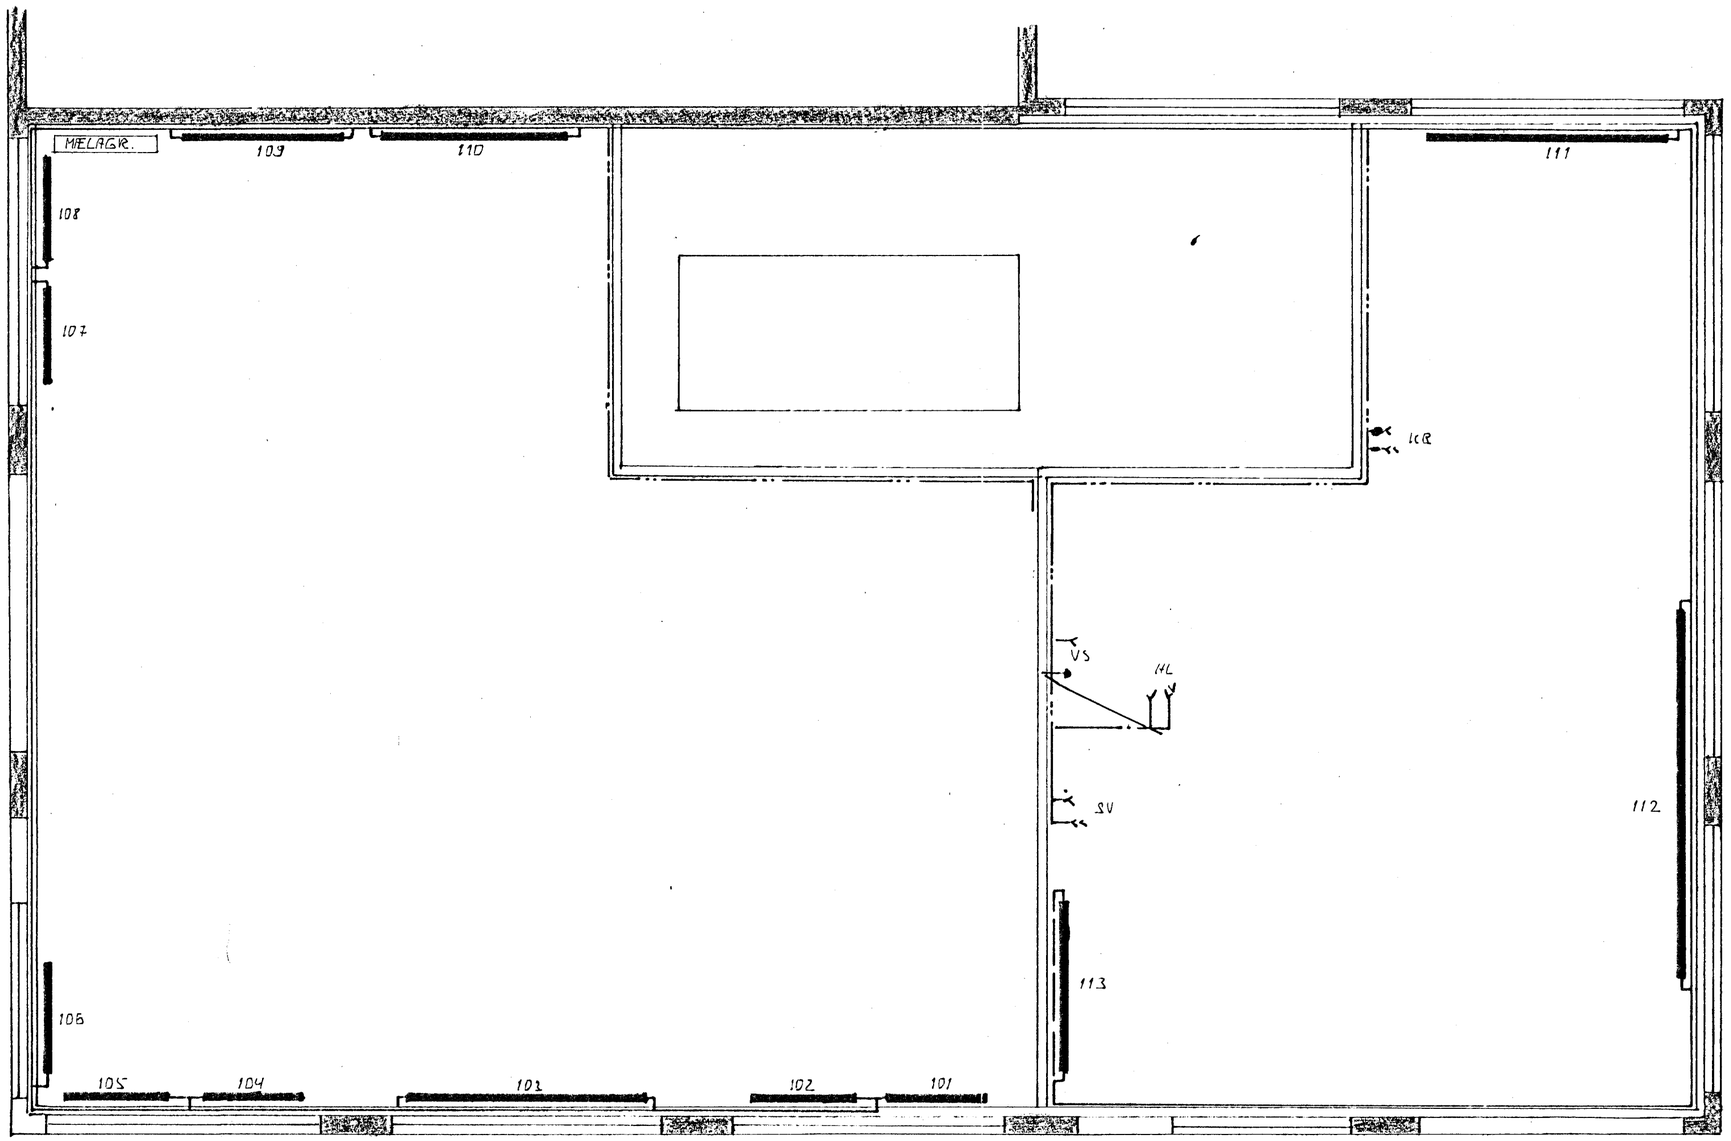


GRUNNMYND 1:50

HAFNARFJARÐARBÆR 7. sept. 1987 BYGGINGAFULLTRÚI

| BR.NR. | DAGS. | EÐLI BREYTINGAR | SIGN. |
|---|---|---|---|
| | | | |

STAPAHRAUN 1. HAFNARFIRÐI

GRUNNMYND HITA- VATNS- OG FRÁRENNSLISLAGNA

MÆLIKV. 1:50

DAGS. APRÍL 1987

HANNAÐ

TEIKNAÐ HÖ.

VERK NR. 8529

BLAÐ NR. 2-03

SIGURÐUR ÞORLEIFSSON TÆKNIFRÆÐINGUR F.T.F.Í.

STRANDGÖTU 11 HAFNARFIRÐI SÍMI 54751