



Byggingarfulltrúi
samþykkt erindið.
2 8 DES. 2001
Bent skal á að samþykkt þessi verður ekki
virk, fyrr en eftir skráningu eignaskipta-
yfirlýsingarinnar hjá Fasteignamáti
rákisins og þinglýsingu hennar.

Samþykkt þann
2 8 DES. 2001
Byggingarfulltrúi í Hafnarfirði
F.h. Kristján Þórarinnsson


KJP

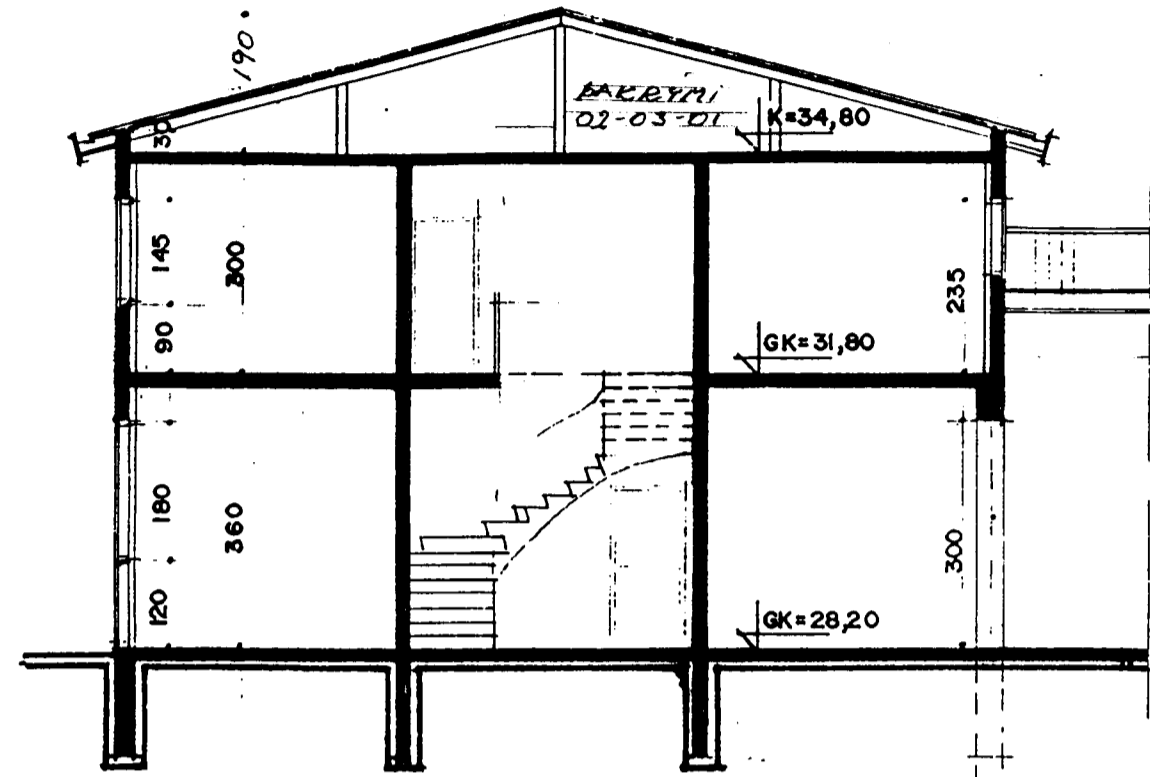


SNID A - A M=1:100

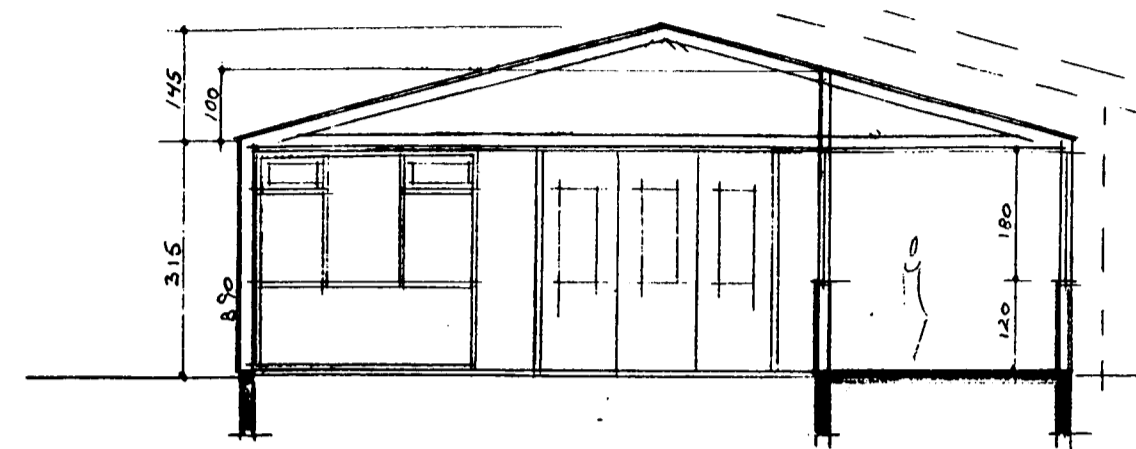

SNID C - C M=1:100

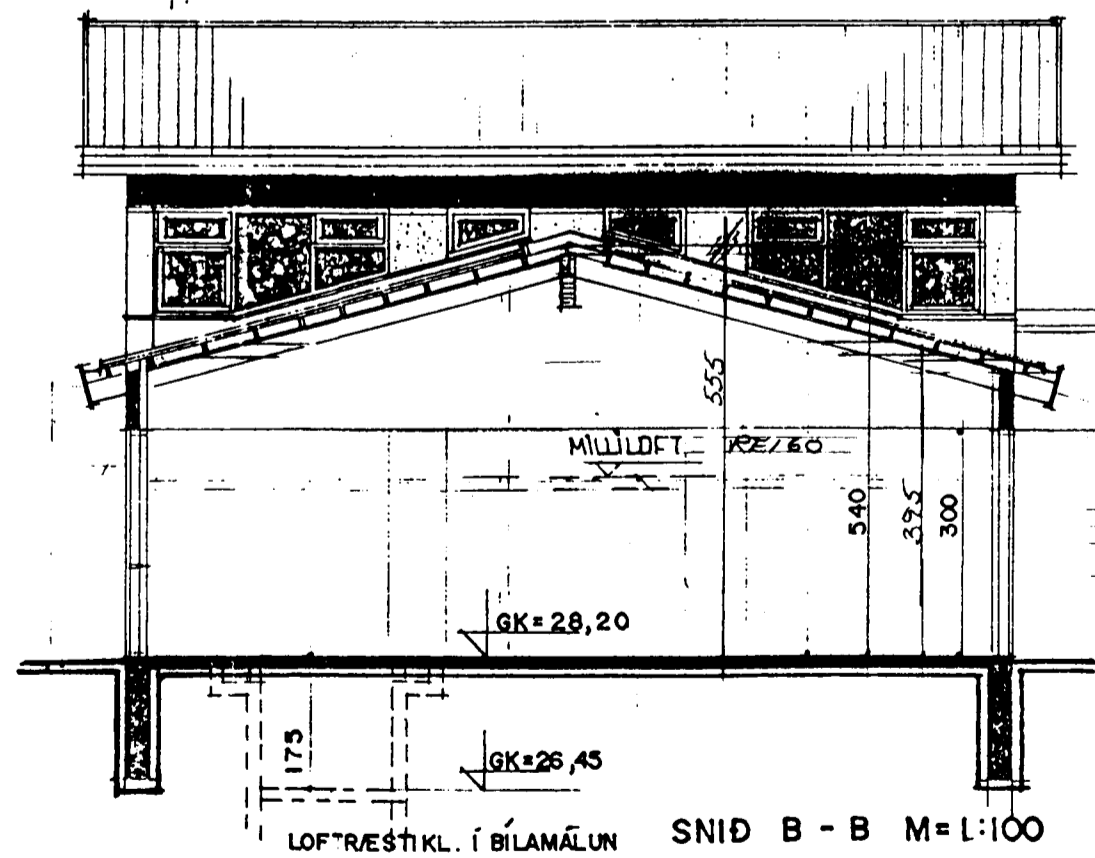

LOFTHEÐ HILLILOFTA
MHL 01 = 295 CM
MHL 02 = 255 CM
LOFTRESTITL. Í BÍLAMÁLUN SNID B - B M=1:100

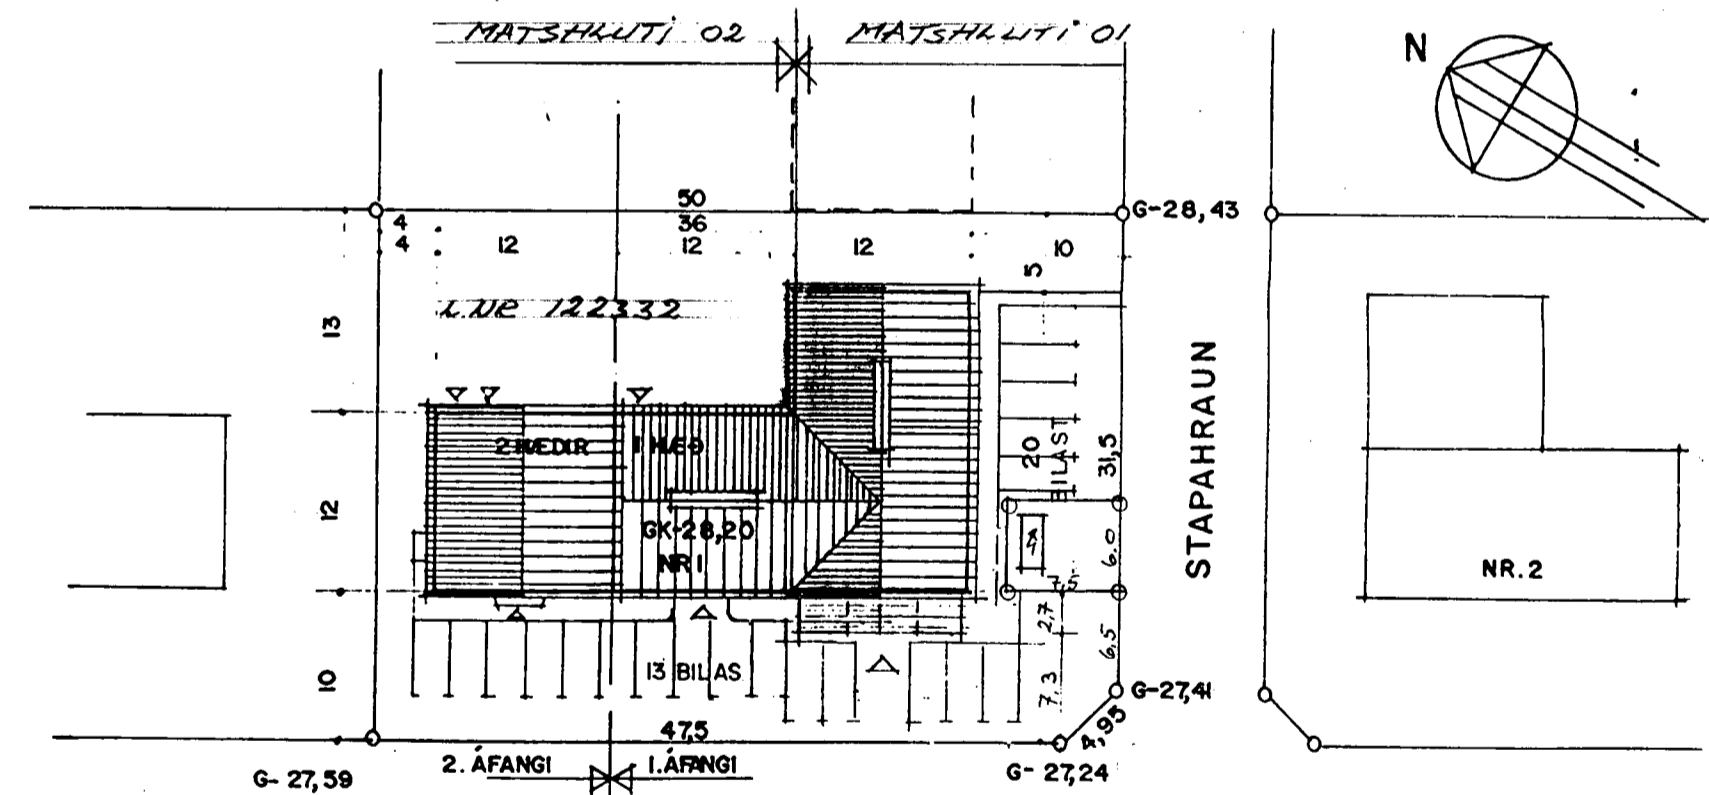

SKÚTAHAUN

AFSTÖDUMYND M=1:500

STAPAHAUN I HAF
EFTIR: SNID / AFSTADA
ERLENDUR ARNI HJALMARSSON BYI KLÉBERGI 6 HAF
MÁL: 1:100, 1:500
DAGS: 14.12.01
TÍ: 200353 5239 S 5553860