


Byggingarfulltrúi  
samþykkir erindið.  
28 DES. 2001  
Bent skal á að samþykkt þessi verður ekki  
virk, fyrr en eftir skráningu eignaskipta-  
yfirlýsingarinnar hjá Fasteignamáti  
ríkisins og þinglýsingu hennar.

Samþykkt þann  
28 DES. 2001  
Byggingarfulltrúinn í Hafnarfirði  
F.h. Kristján Þórarinnsson

*Handwritten signature*

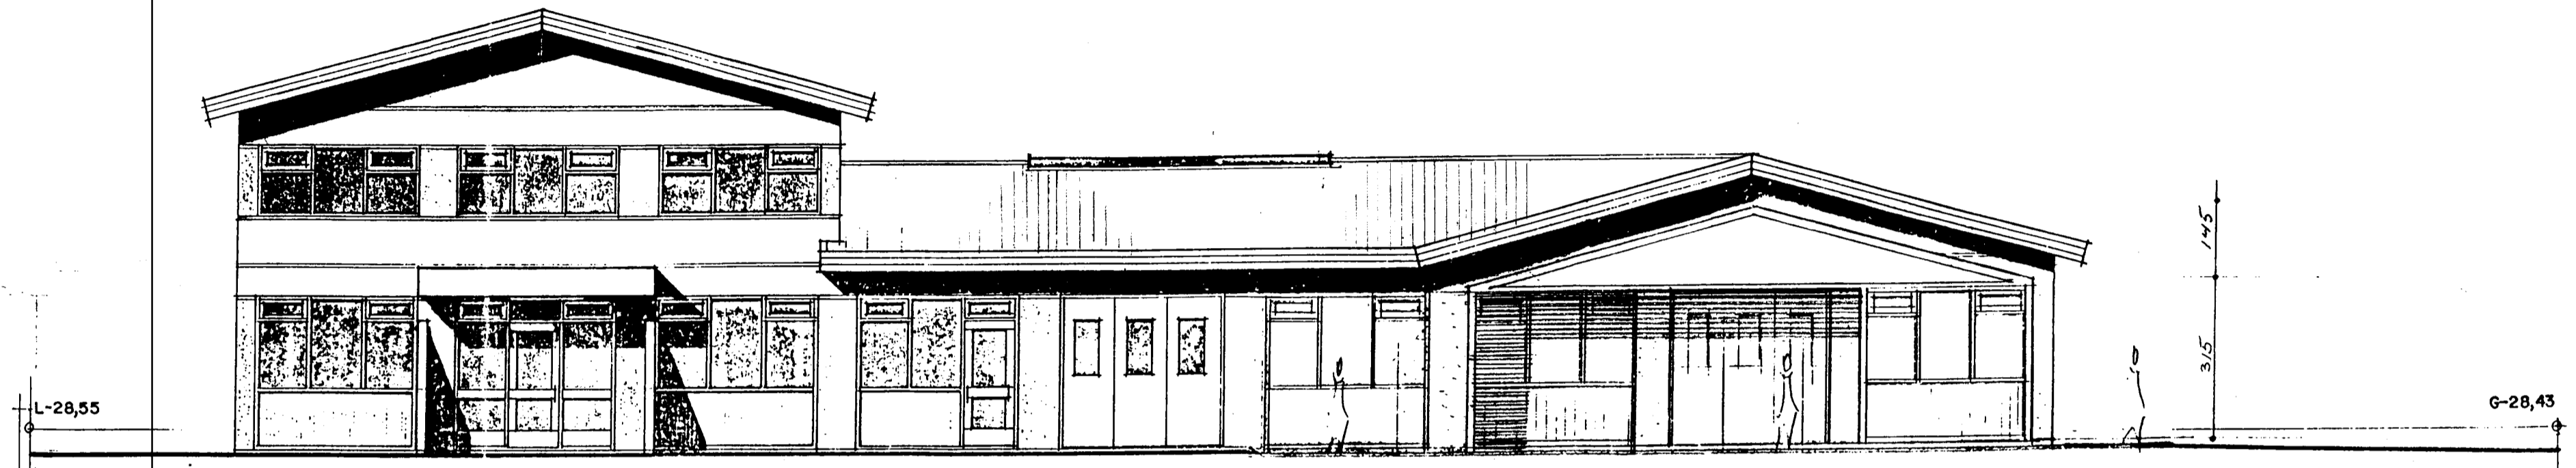

VESTUR M = 1:100

VÍÐB SKYGGNI VÍÐB  
MATSHL 02 MATSHL 01



AUSTUR M=1:100

MATSHL 01 MATSHL 02