
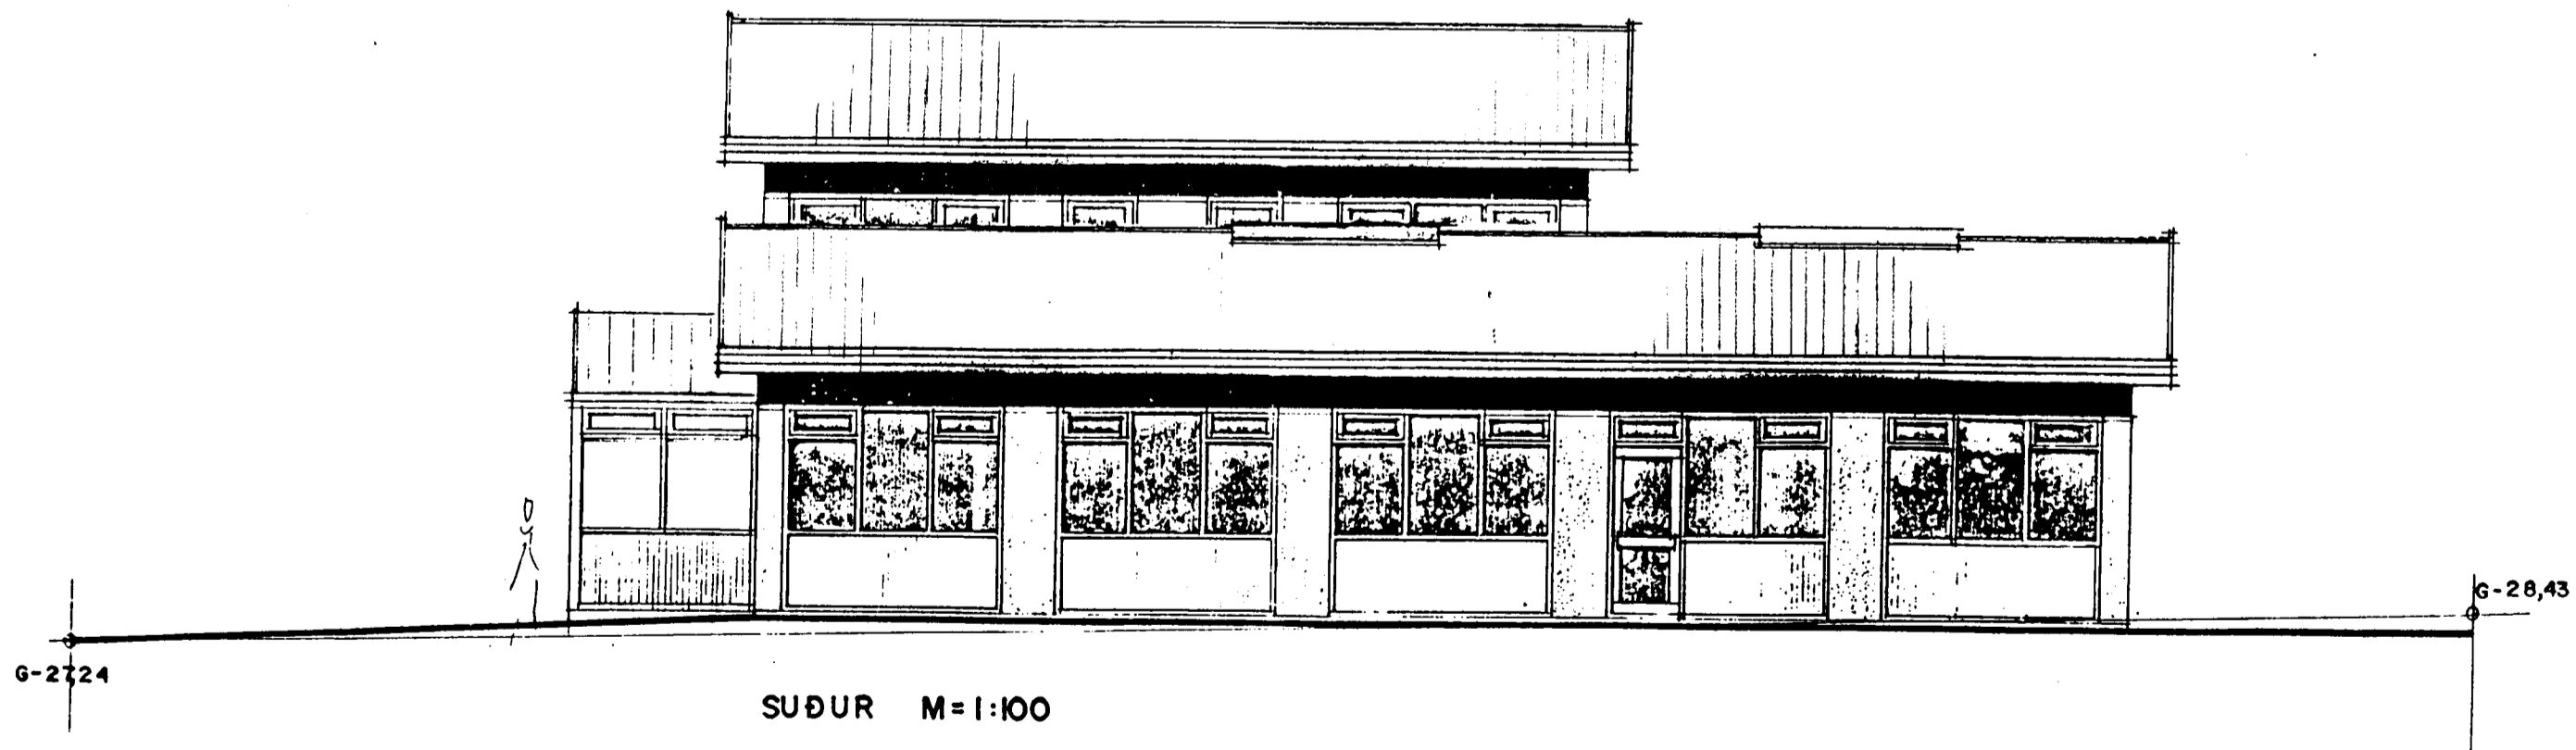


Byggingarfulltrúi  
samþykkir erindið.  
28 DES. 2001  
Bent skal á að samþykkt þessi verður ekki  
virk, fyrr en eftir skráningu eignaskipta-  
yfirlýsingarinnar hjá Fasteignamat-  
ráðsins og þinglýsingu hennar.

Samþykkt þann  
28 DES. 2001  
Byggingarfulltrúinn í Hafnarfirði  
F.h. Kristján Þórarinnsson

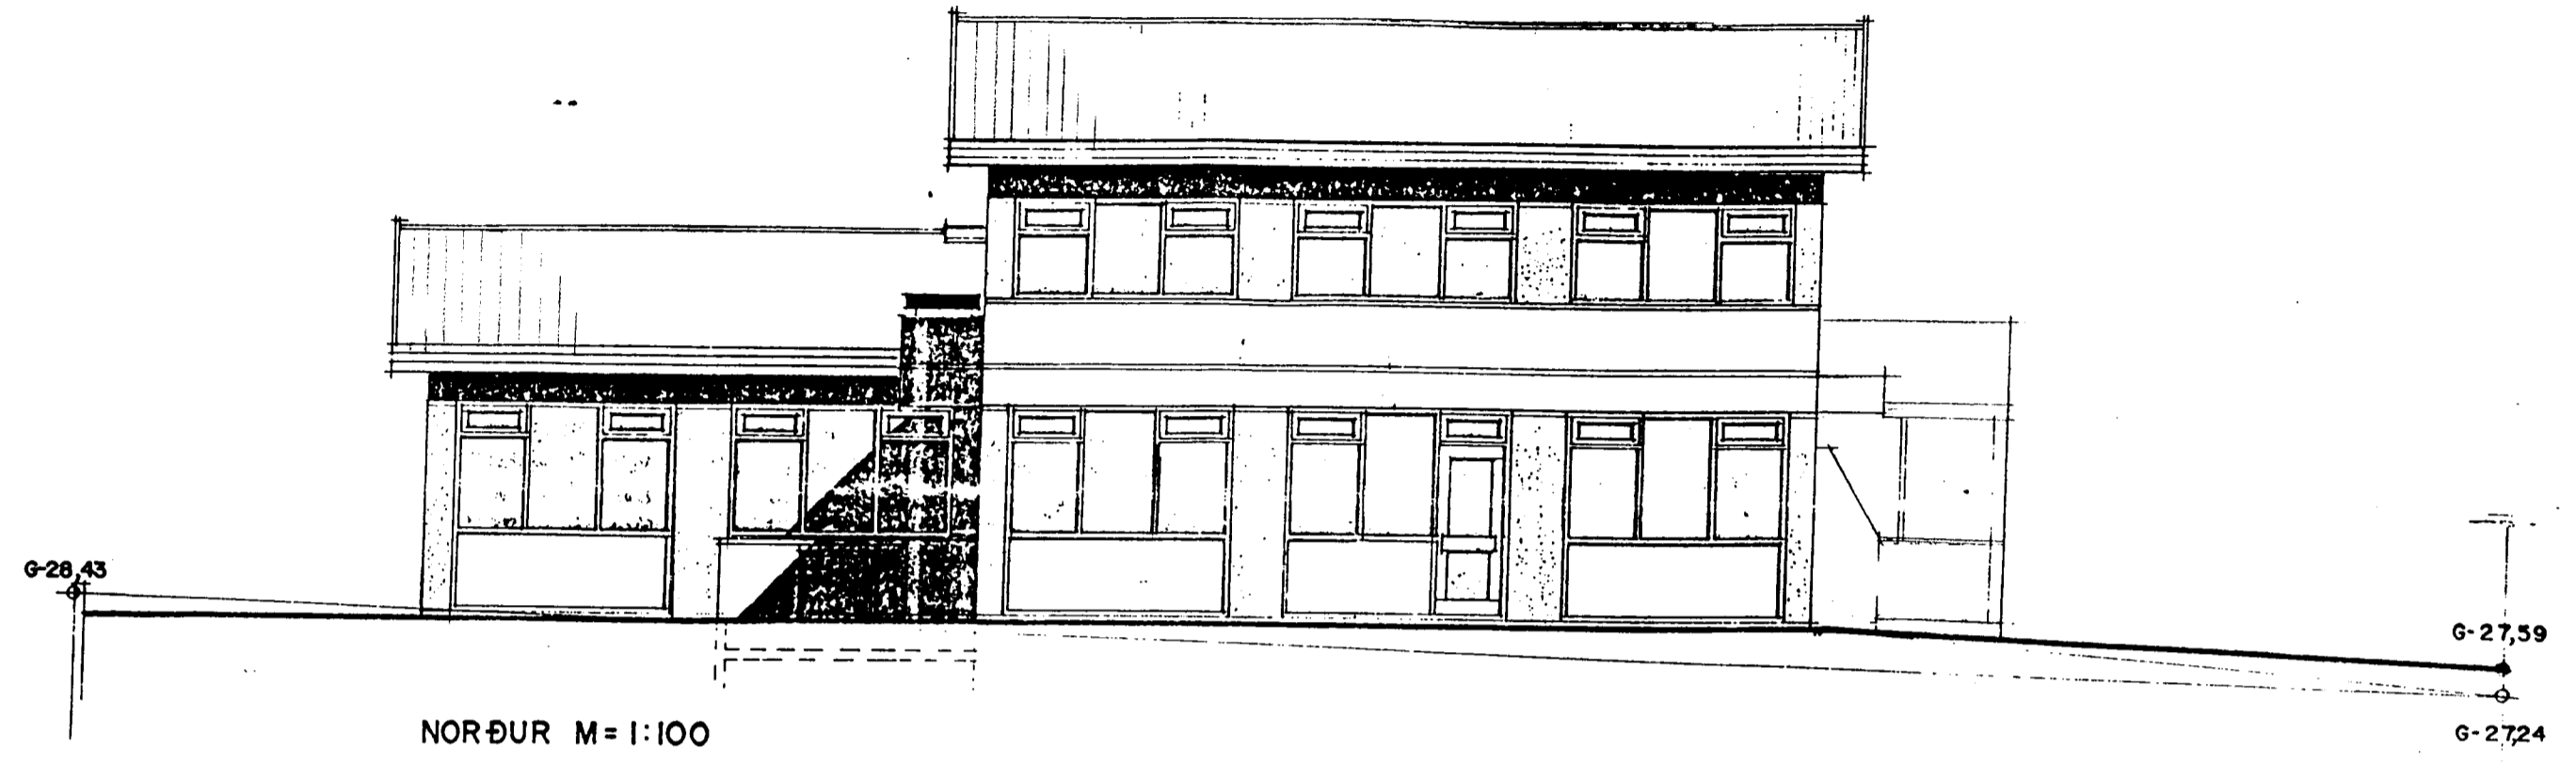

STAPAHRUN I HAF 105  
 EFNÍ MÁL 1:100  
 ÚTLIT DAGS 14.12.01  
 ERLENDUEFNÍ HJALMARSSON BYT KLÆBERGI 6 HAF  
 TLF. 700333 5239 8 5553860