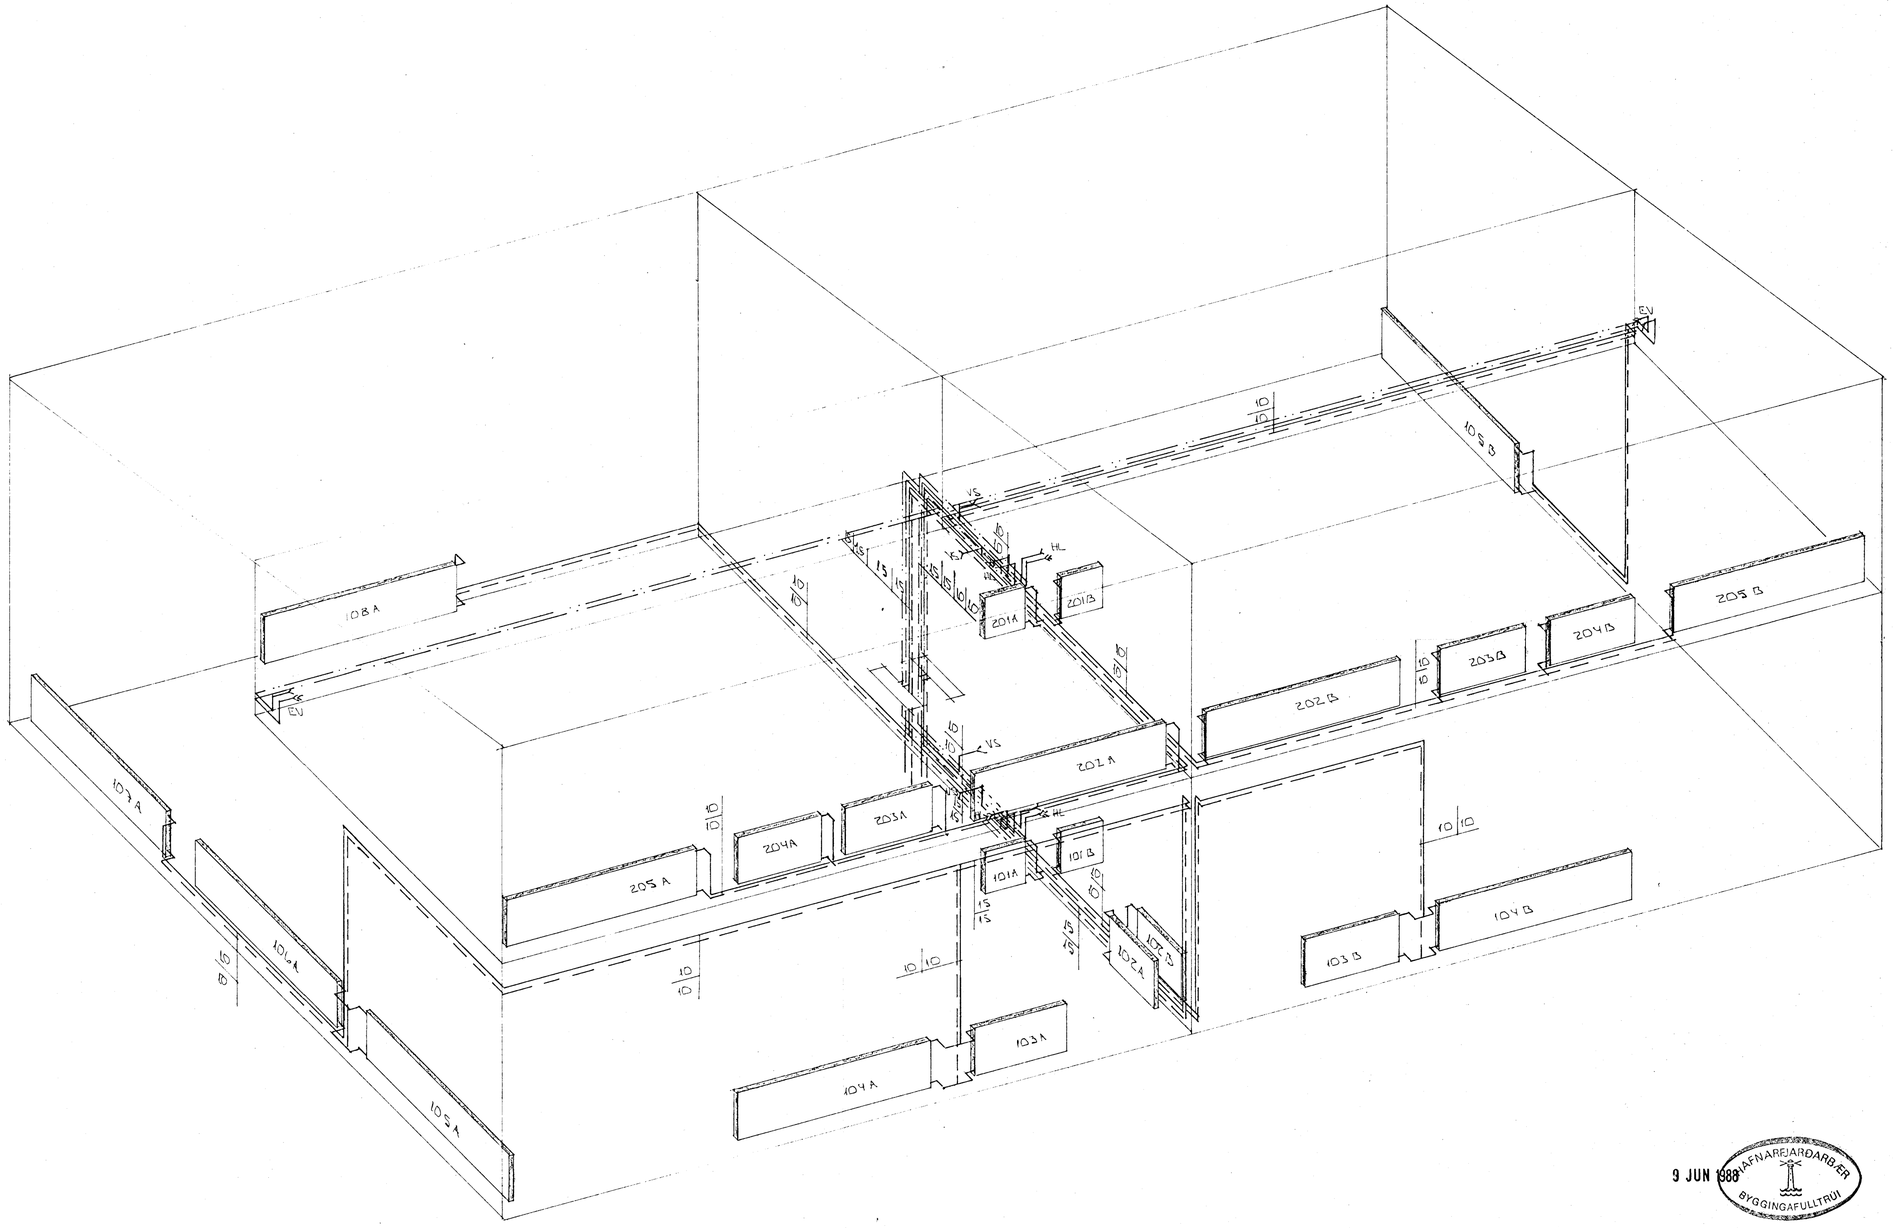

RÚMMYND 1:50

9 JÚN 1988 HAFNARFJARÐARBÆR BYGGINGAFULLTRÚI

BR.NR.	DAGS	EÐLI BREYTINGAR	SIGN.

STAPAHRAUN 3 HAFNARFIRÐI

RÚMMYND HITA- OG VATNSLAGNA.

MÆLIKV. 1:50

SIGURÐUR ÞORLEIFSSON TÆKNIFRÆÐINGUR F.T.F.I.

STRANDGÖTU 11 HAFNARFIRÐI SÍMI 54751

DAGS JÚNÍ '88
HANNAÐ
TEIKNAÐ
VERK NR. 8710
BLAÐ NR. 205