



**INN TAK VATNSVEITU**

POLYURETHAN - FRAUD  
T.D. FESTI FRAUD PU-490

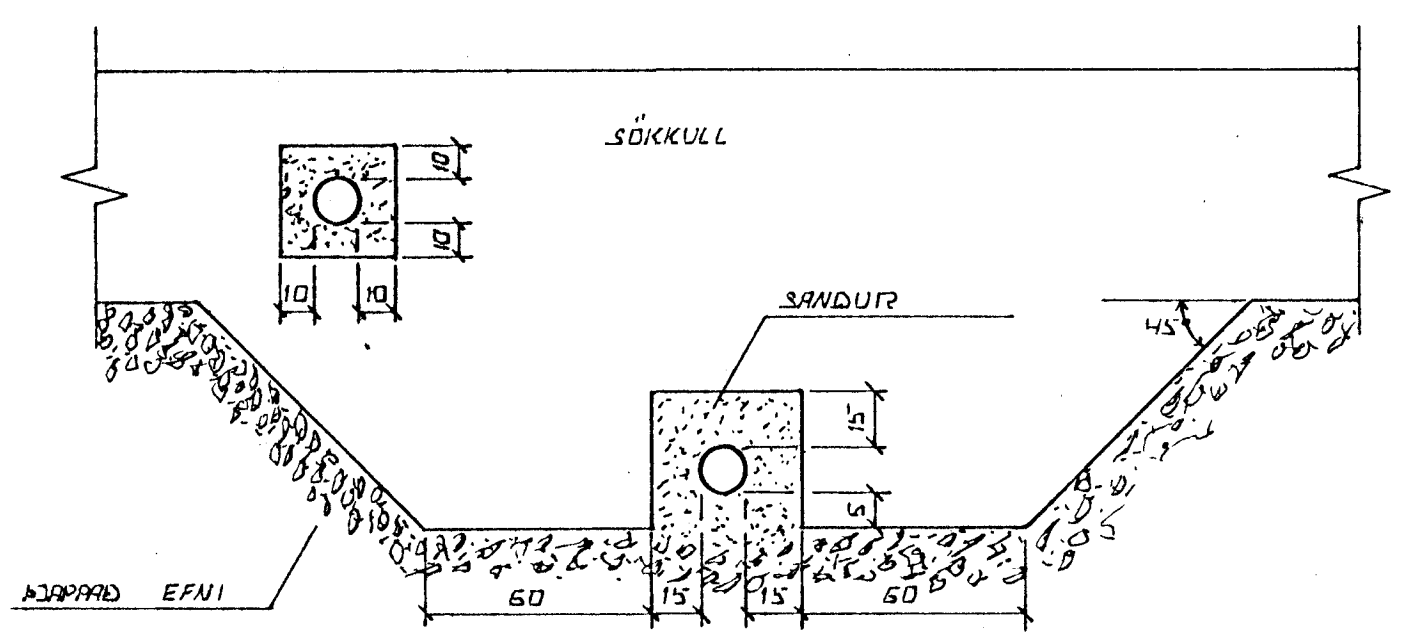


FRÁGANGUR LAGNA UNDIR OG Í SÖKKULVEGG.  
GRAFÍÐ SKAL FYRIR LÖGNUM UNDIR SÖKKULUM. AÐUR  
EN ÞEIR ERU STEYPTIR.

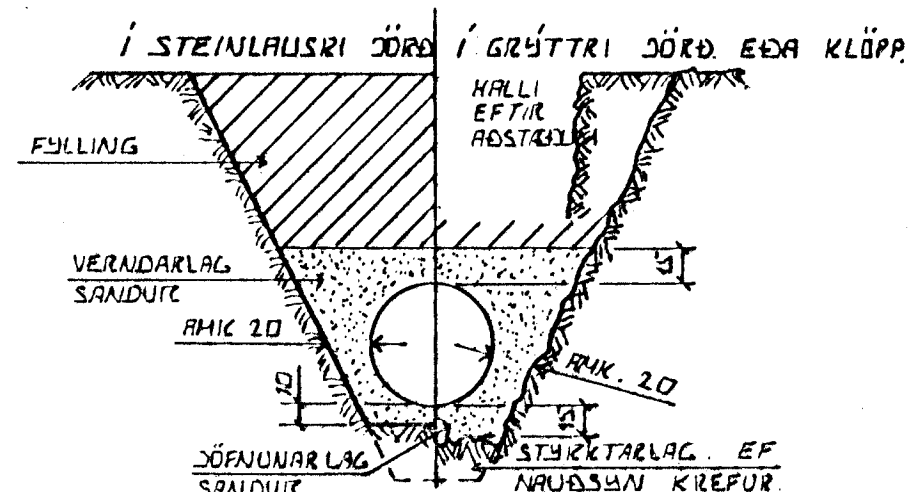

**LEIÐSUSKURÐIR PLASTRÖRA**

BURÐARGEÞA PLASTRÖRA TIL AÐ STANDAST  
NOTALAG AUK ÞUNGANS AF JARÐLAGINU SEM  
ÞEIR LEIÐSLUNNI LIGGUR RÆÐST EINGÖNGU  
AF HVAÐ VEL SANDUR ER ÞJAPPADUR KÖNGUM  
RÖRIN. ÞESS VEGNA SKAL VANDA MÖGG  
KÖPPUN HAR SEM HÆTTA ER Á  
UMFERÐAR ÁLAGI.

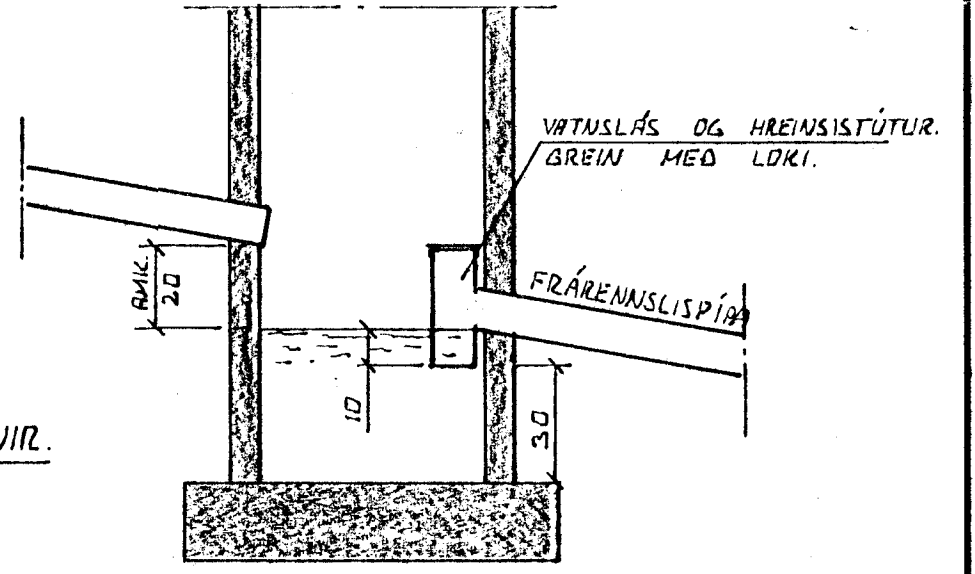


**TÁKN FYRIR GRUNNLAGNIR.**

- SKOLFLÖGN
- REGNVATNSLÖGN
- REGNVATNSLÖGN +
- JARÐVATNSLÖGN
- JARÐVATNSLÖGN



**SAFNBRUNNUR**

BRUNNUR FYRIR JARÐVATN OG REGNVATN.  
FRÆRENNSLÍPÍPA SKAL VERA AMK. 150 CM.  
FRÁ YFIRBORÐI JARÐVEGS

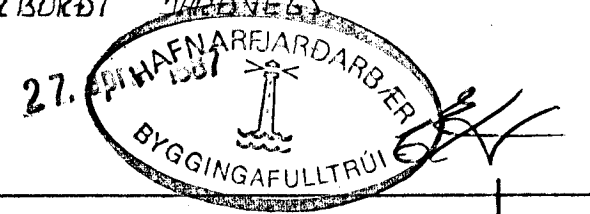

**ÚTGRÖFTUR.**

ÚTGRÖFTUR FYRIR LEIÐSLUM SKAL  
EKKI VERA DÝPRI EN BOTN  
UNDIRSTADA. EF NAÐSVALEGT ER AÐ  
LEGGJA LEIÐSLUR DÝPRA EN UNDIR-  
STÖÐUR VERÐUR AÐ LEGGJA LEIÐSLUNA  
AÐ LANGT FÍKA UNDIRSTÖÐUM, AÐ  
ÁSETA ÞEIRRA JÉ ÚRUGG. HLUTFALL  
MILLI DÝPTAR OG FJARLÆGDAR  
SKAL EKKI VERA MEIRA EN 1:2.

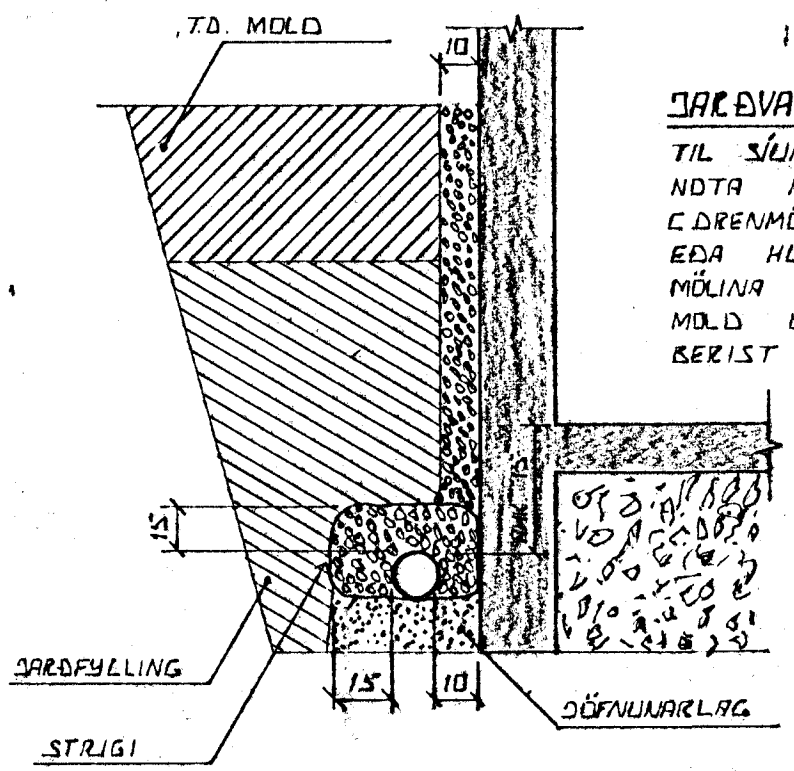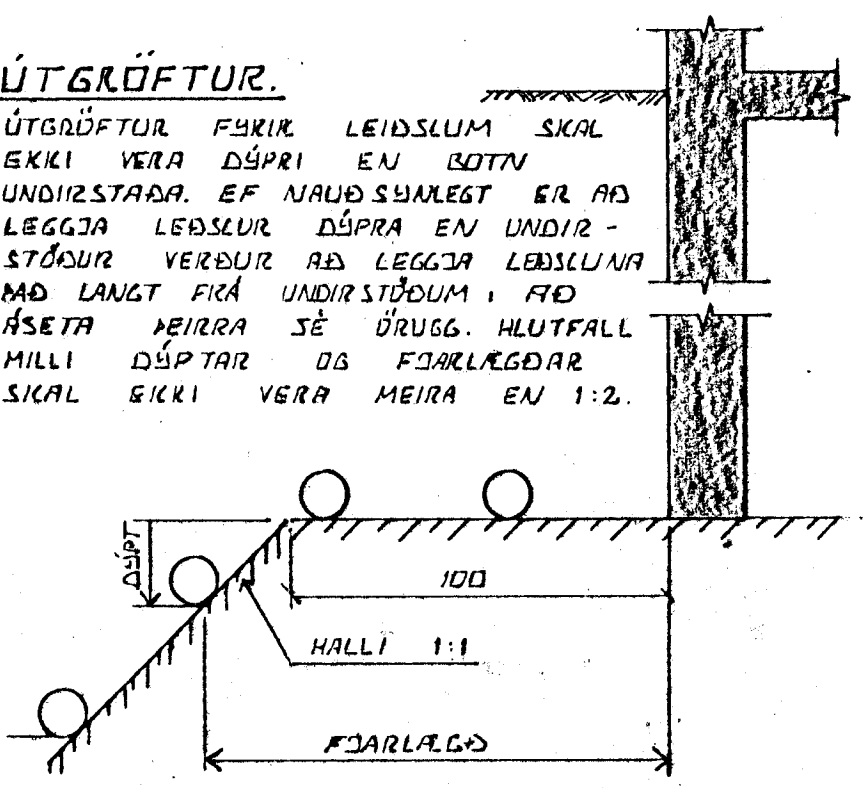

**JARÐVATNSLAGNIR.**

TIL SÚNAR Á JARÐVATNI SKAL  
NOTA MÖL. STÆRD 07-3 CM  
EÐRENMÖL. SETJA SKAL STRIGA  
EÐA HLÍÐSTIÐ EFNÍ ÞEIR  
MÖLINA TIL VARNAR ÞVI AÐ  
MÖLD EÐA FINN SANDUR  
BERIST I LÖGNINA.

| DR.NR.                                                         | DAGS. | EÐLI BREVTINGAR | SIGN.           |
|----------------------------------------------------------------|-------|-----------------|-----------------|
|                                                                |       |                 |                 |
| STAPAHRUN 3 HAFNARFIJREÐI                                      |       |                 | DAGS. APRIL 27. |
| ALMENNAR SÍÐRINGAR, FRÆRENNSLÍSLAGNIR<br>OG INNTAK VATNSVEITU. |       |                 | HANNAÐ          |
| SIGURÐUR ÞORLEIFSSON TEKNIFRÆÐINGUR F.T.F.I.                   |       |                 | TEIKNAD         |
| STRANDGÖTU 11 HAFNARFIJREÐI SÍMI 54751                         |       |                 | VERK NR. 8710   |
|                                                                |       |                 | BLADNR.         |