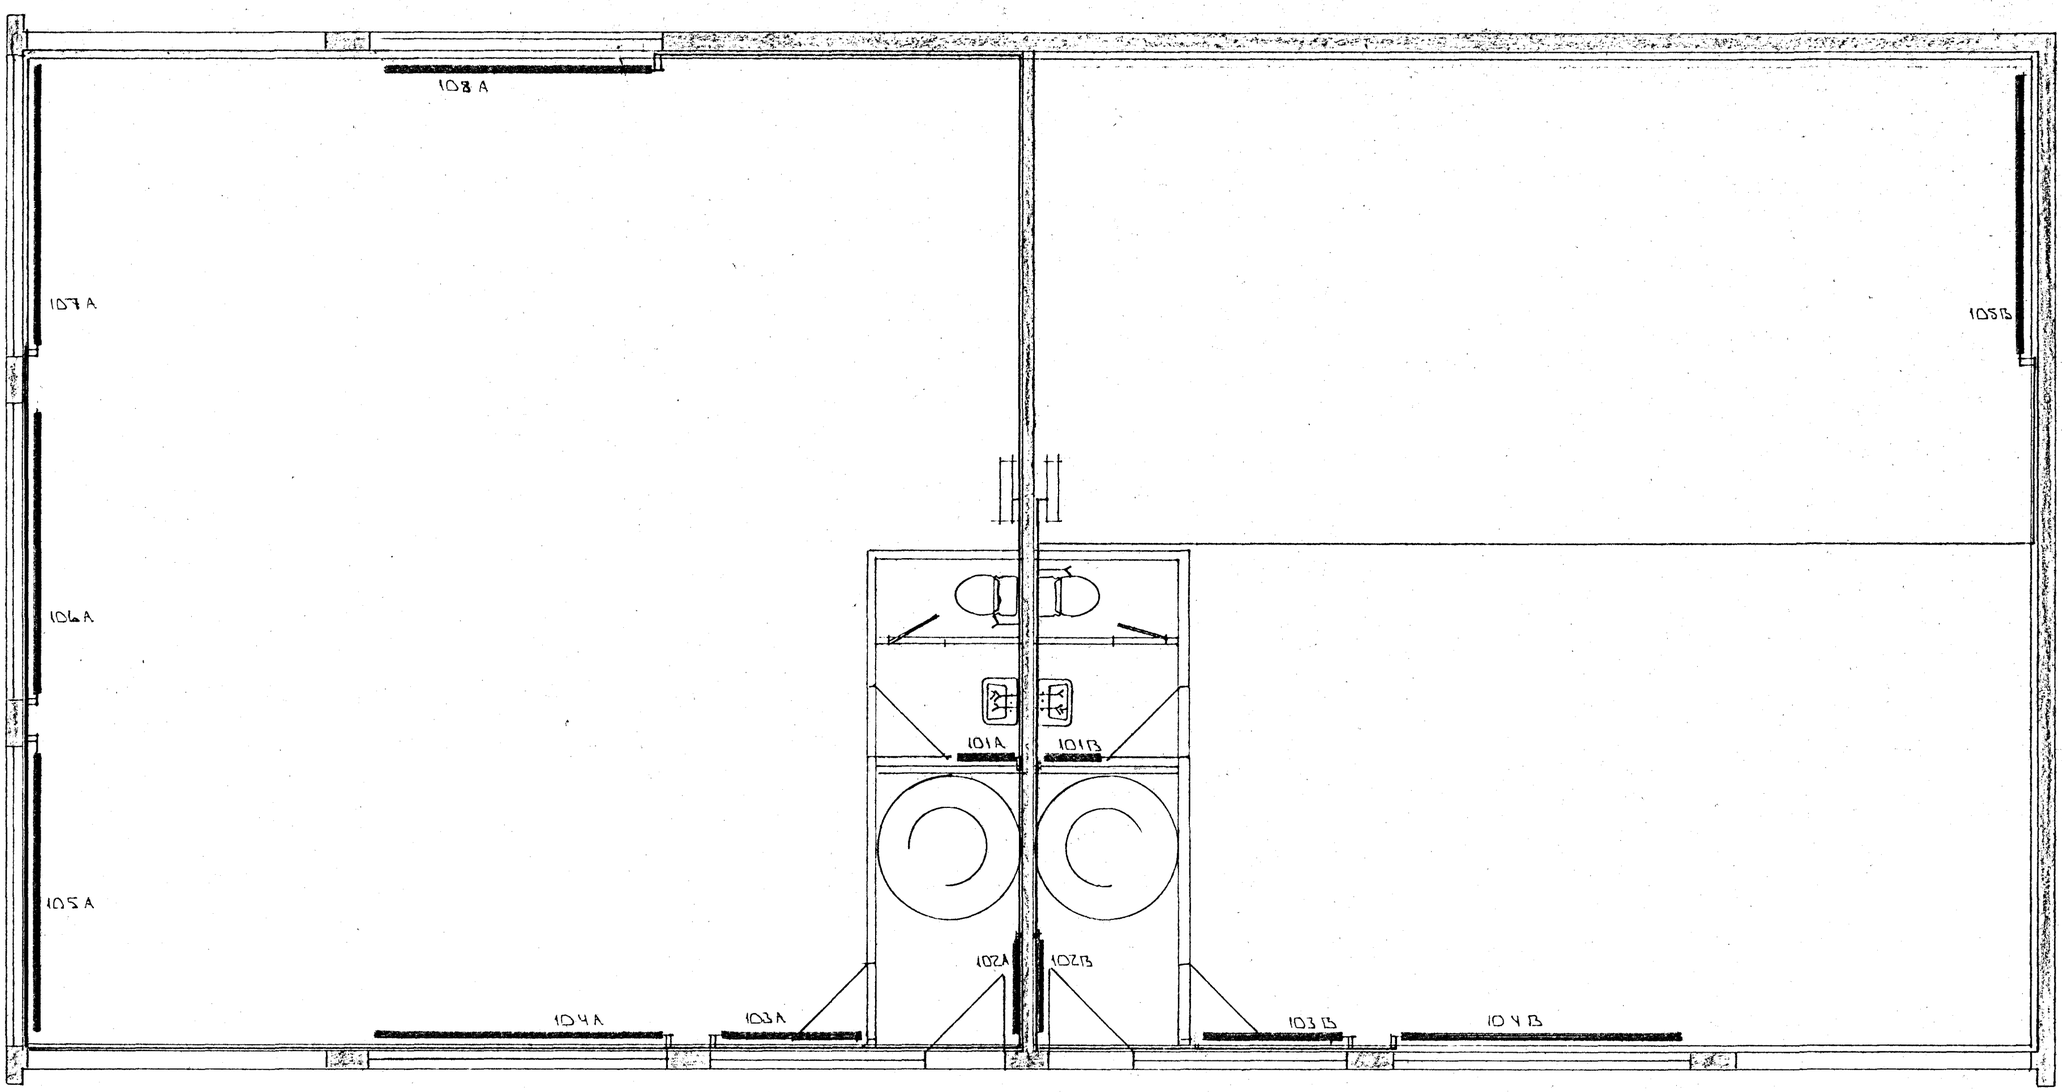

GRUNNMYND 1. HÆÐ ^1:50

9 JUN 1988 HAFNARFJARÐARBÆR BYGGINGAFULLTRÚI

BR.NR.	DAGS	EÐLI BREYTINGAR	SIGN.

STAPAHRAUN 3 HAFNARFIRÐI

GRUNNMYND 1. HÆÐ. HITA- OG VATNSLAGNIR.

MÆLIKV. ^1:50

DAGS. JÚNÍ '88
HANNAÐ
TEIKNAÐ SÞ.
VERK NR. 8710
BLAÐ NR. 2-03

SIGURÐUR ÞORLEIFSSON TÆKNIFRÆÐINGUR F.Í.T.F.Í.
STRANDGÖTU 11 HAFNARFIRÐI SÍMI 54751