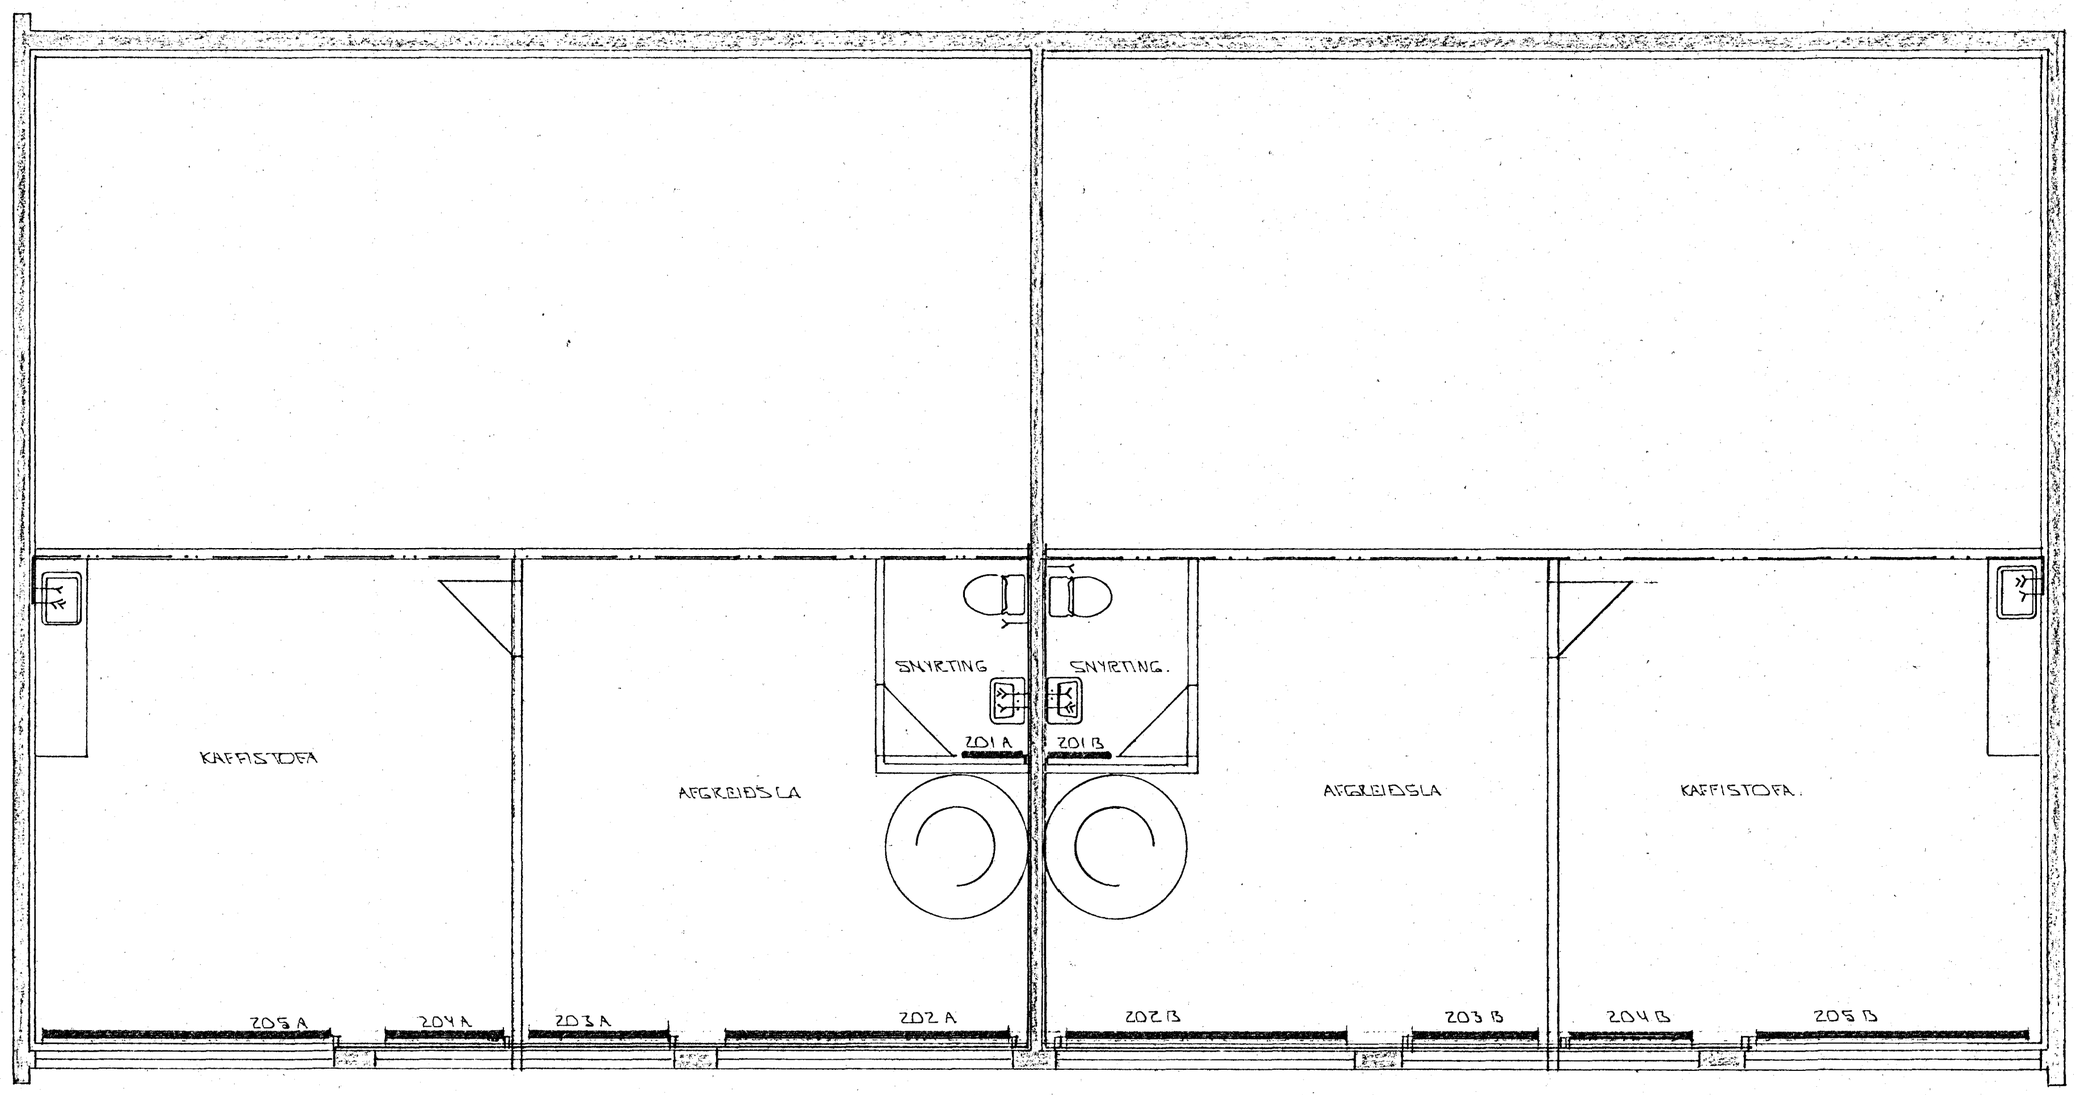

9 JUN 1988
HAFNARFJARÐARBÆR
BYGGINGAFULLTRÚI

GRUNNMYND 2. HÆÐ ~1:50

BR.NR.	DAGS	EÐLI BREYTINGAR	SIGN.

STAPAHRAUN 3 HAFNARFIRÐI

GRUNNMYND 2.HÆÐ. HITA- OG VATNSLAGNIR.

MÆLIKV. ~1:50

DAGS. JÚNÍ '88
HANNAÐ
TEIKNAÐ
VERK NR. 8710

SIGURÐUR ÞORLEIFSSON TÆKNIFRÆÐINGUR F.T.F.I.
STRANDGÖTU 11 HAFNARFIRÐI SÍMI 54751

BLAÐ NR. 2-04