

STAPAHRÁUN NR 3.

GRUNNMYND MKV 1:100 2 HÆÐ.

Áskilið er samþykkt Brunamálastofnunar ríkisins



Samþykkt á fundi bygginga-
nefndar 1. 11.7. 1982.
BYGGINGAULLTRÖNN
I HAFNARFIRÐI

Þ. Gunnarsson

| | FLATARMÁL NETTO | FLATARMÁL BRÚTTO | RÚMMÁL BRÚTTO |
|----------|--------------------|--------------------|---------------------|
| SALUR | 367 M ² | 392 M ² | 1941 M ³ |
| 1-HÆÐ | 244 M ² | 264 M ² | 845 M ³ |
| 2-HÆÐ | 244 M ² | 264 M ² | 740 M ³ |
| ÞAK | | | 277 M ³ |
| SAMTALS. | 855 M ² | 920 M ² | 3803 M ³ |

VEGGIR MEDALGILDI K = 1.0
GOLF K = 0.4
ÞAK K = 0.3

AFSTÖÐUMYND MKV. 1:500

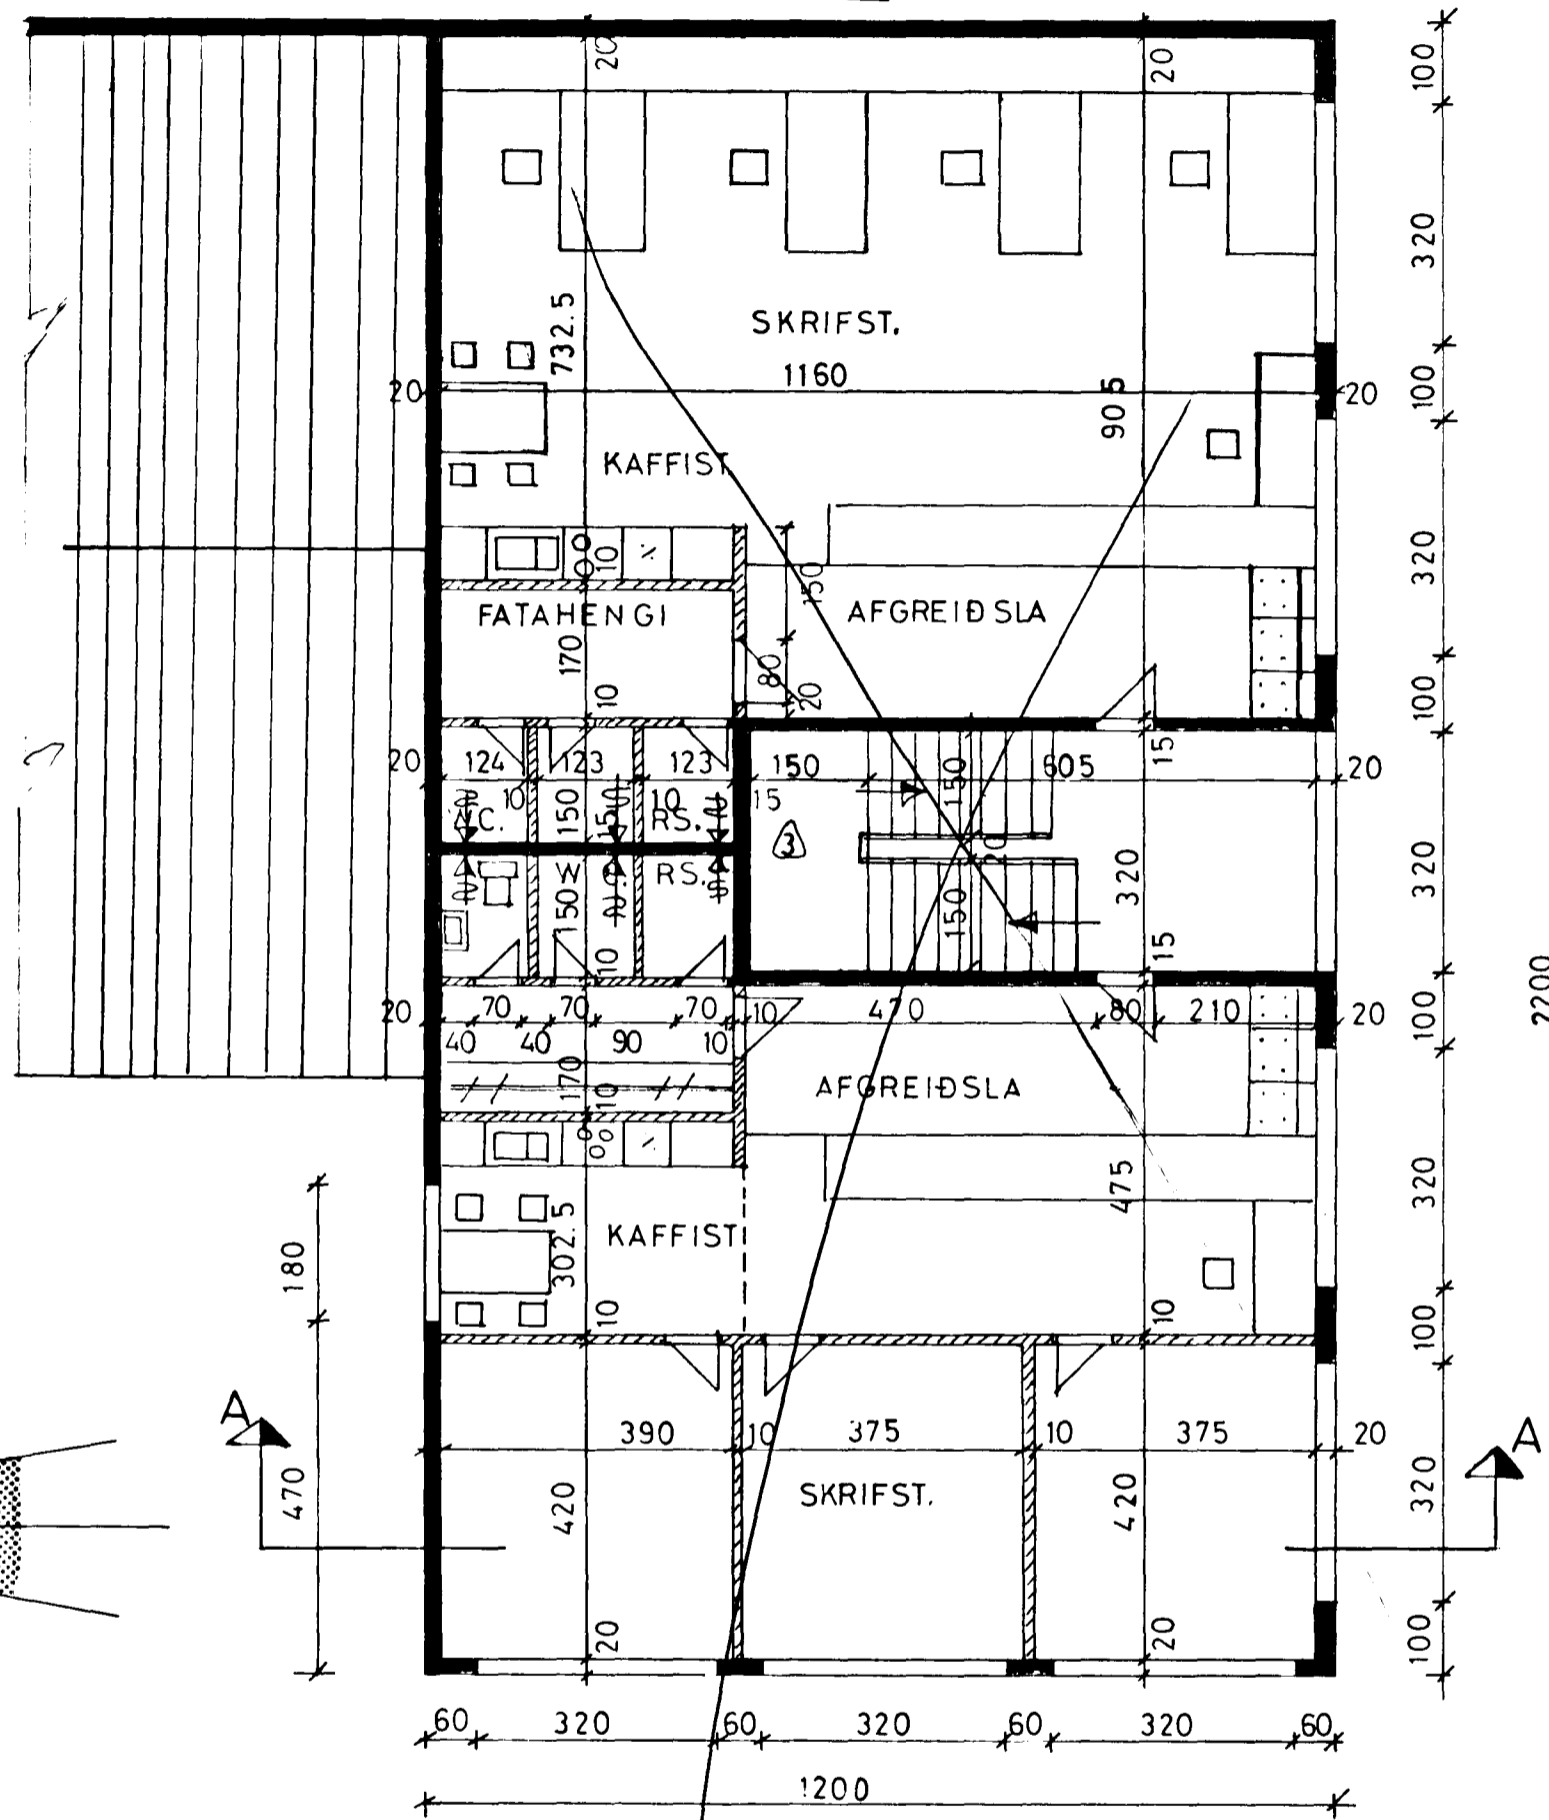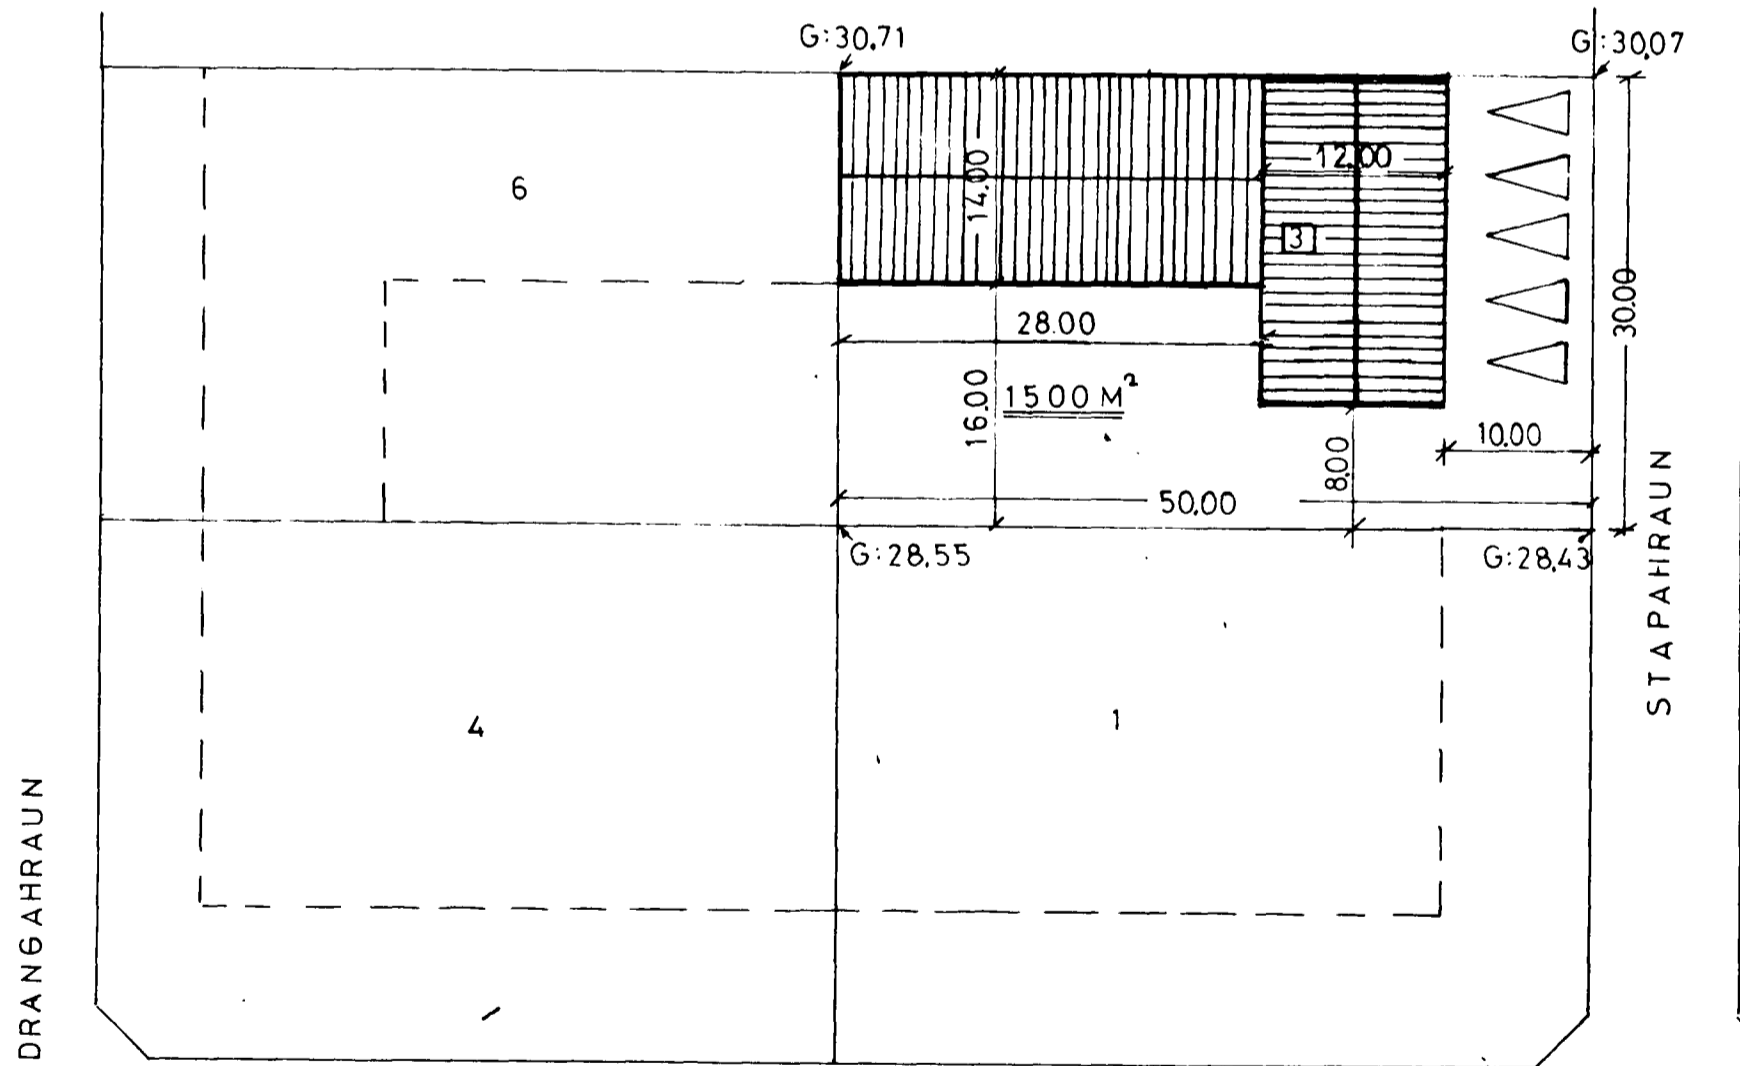

SAMPYKKT 21/7 1982
SBR. BRÉF DAGS. 21/7 1982

BRUNAMALASTOFNUN RÍKISINS
Þ. Gunnarsson

| | |
|-------------------------------|--|
| STAPAHRÁUN 3 HAFNARFIRÐI | |
| AFSTÖÐUMYND - GRUNNMYND 2-HÆÐ | |
| INDRÍÐI INDRÍÐASON MTFÍ | |
| STAPASEL 2 REYKJAVÍK S. 77413 | |

| BR. | DAGSSET. | BREYTING. |
|-----|----------|-------------|
| 2 | 21.6.'82 | GL. HERB. |
| 3 | 8.7.'82 | STIGI-ÚTLOF |

Indriði Indriðason

HANNAÐ II TEIKNAD A.T. SAMP. DAGS 11.6.'82 KVARÐI 1:100 1:500 NR. 2. AF 4.